

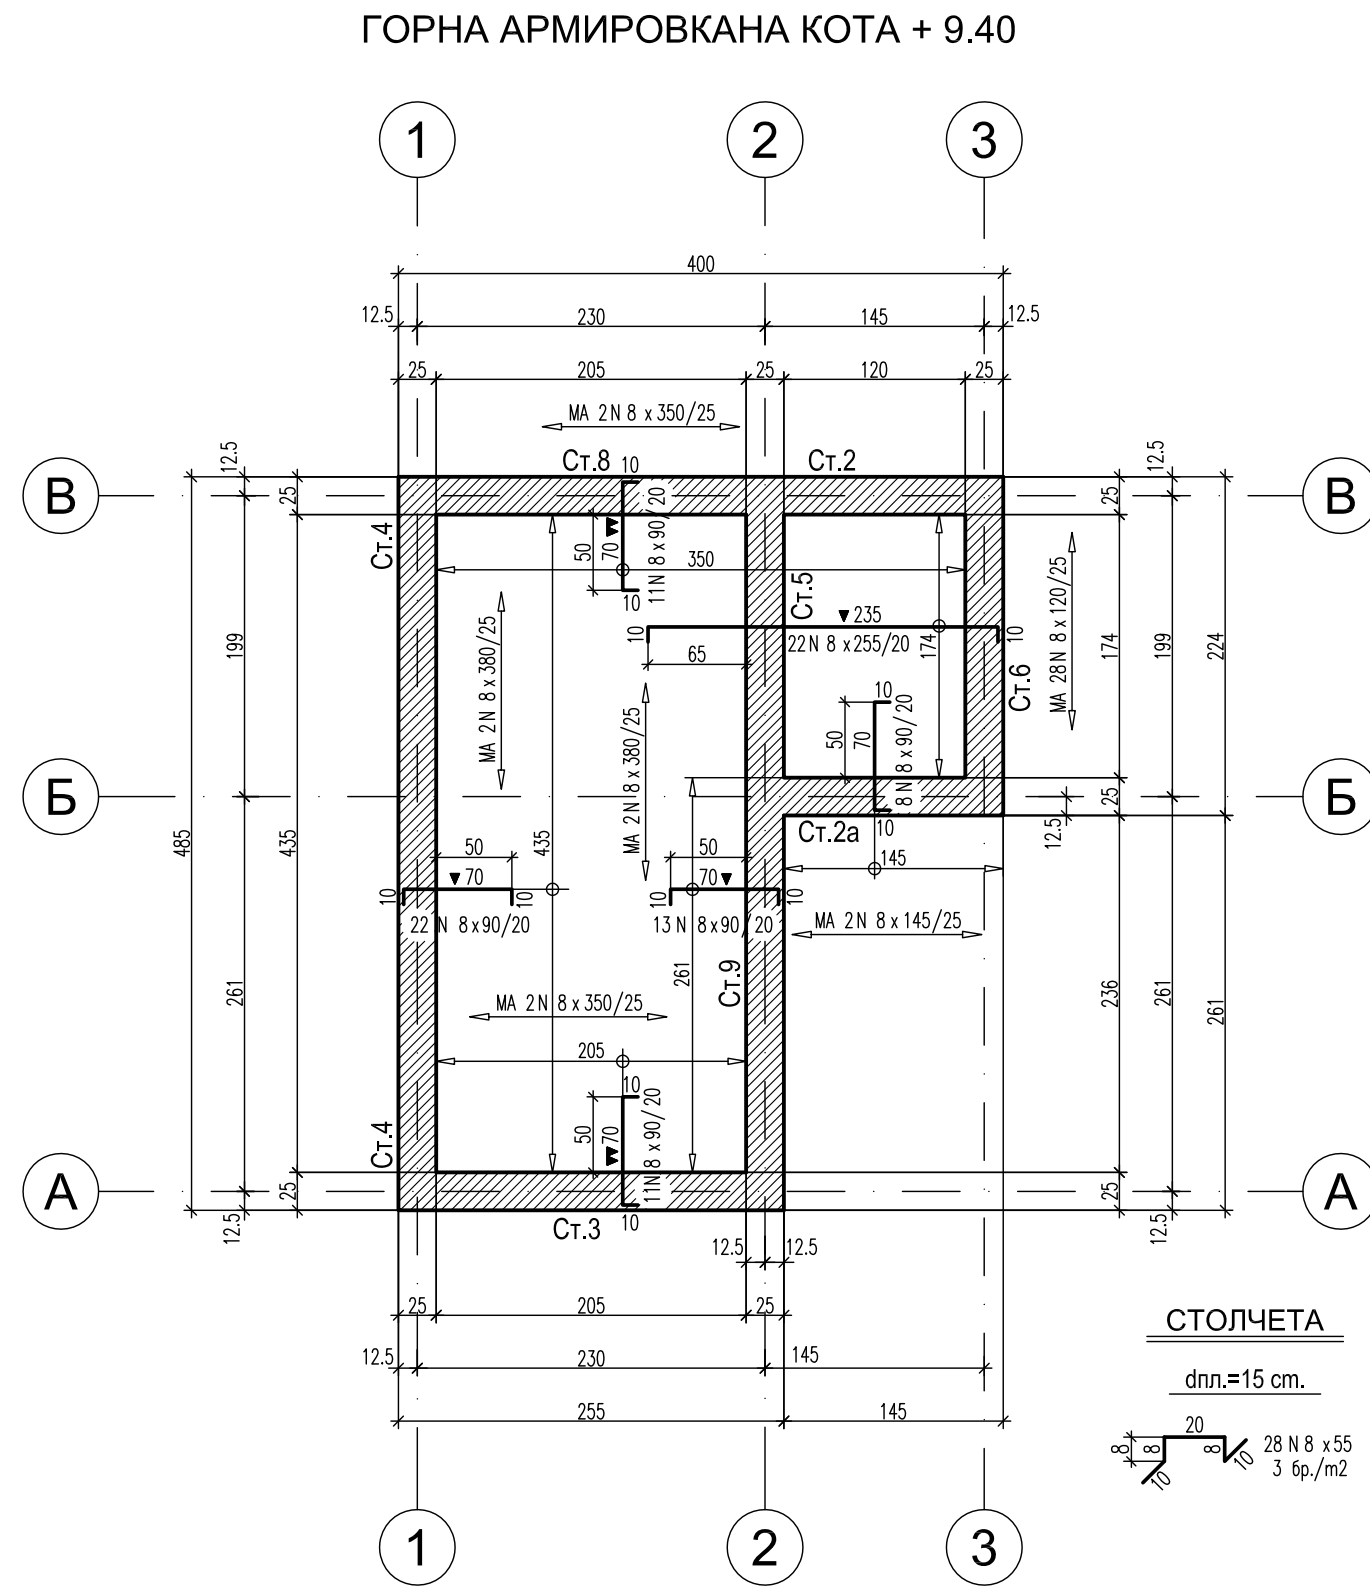


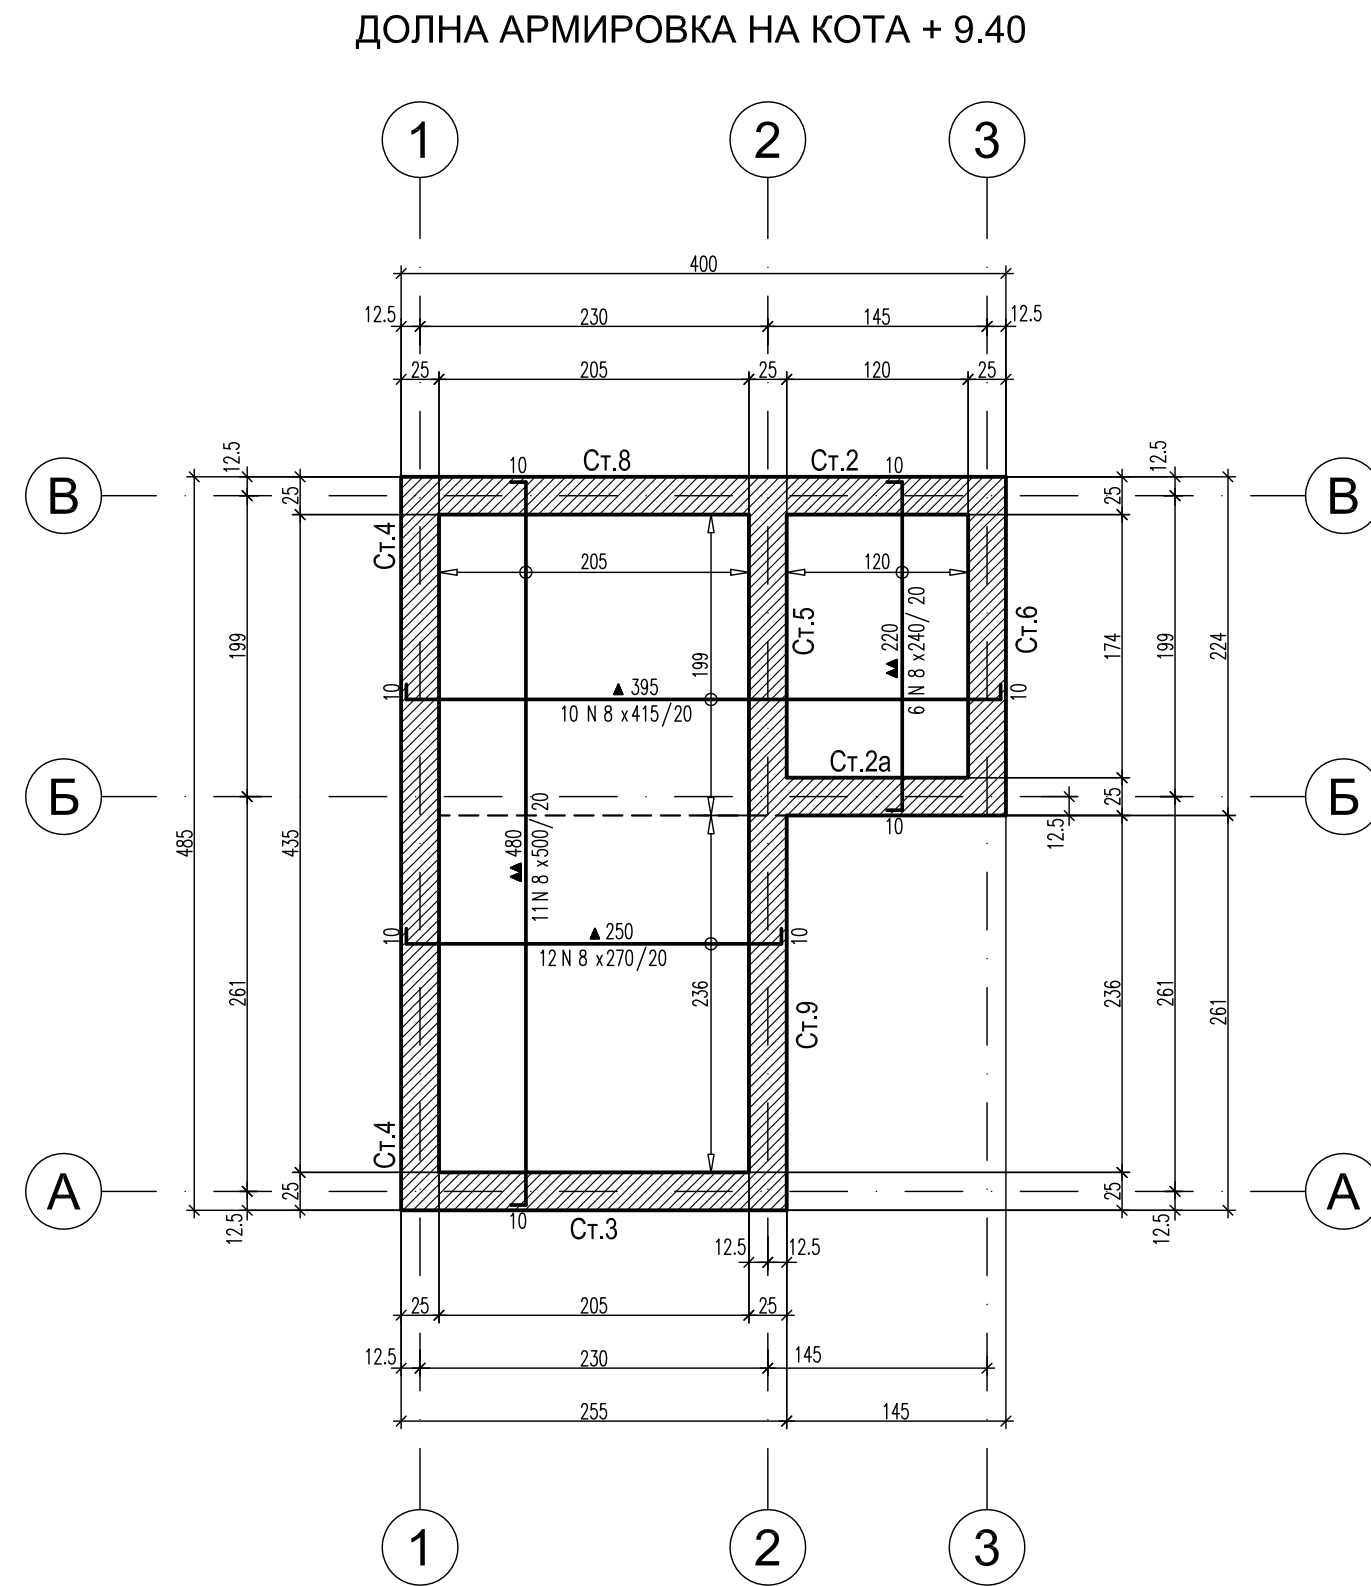


СТОЛЧЕТА
dпл.=15 cm.

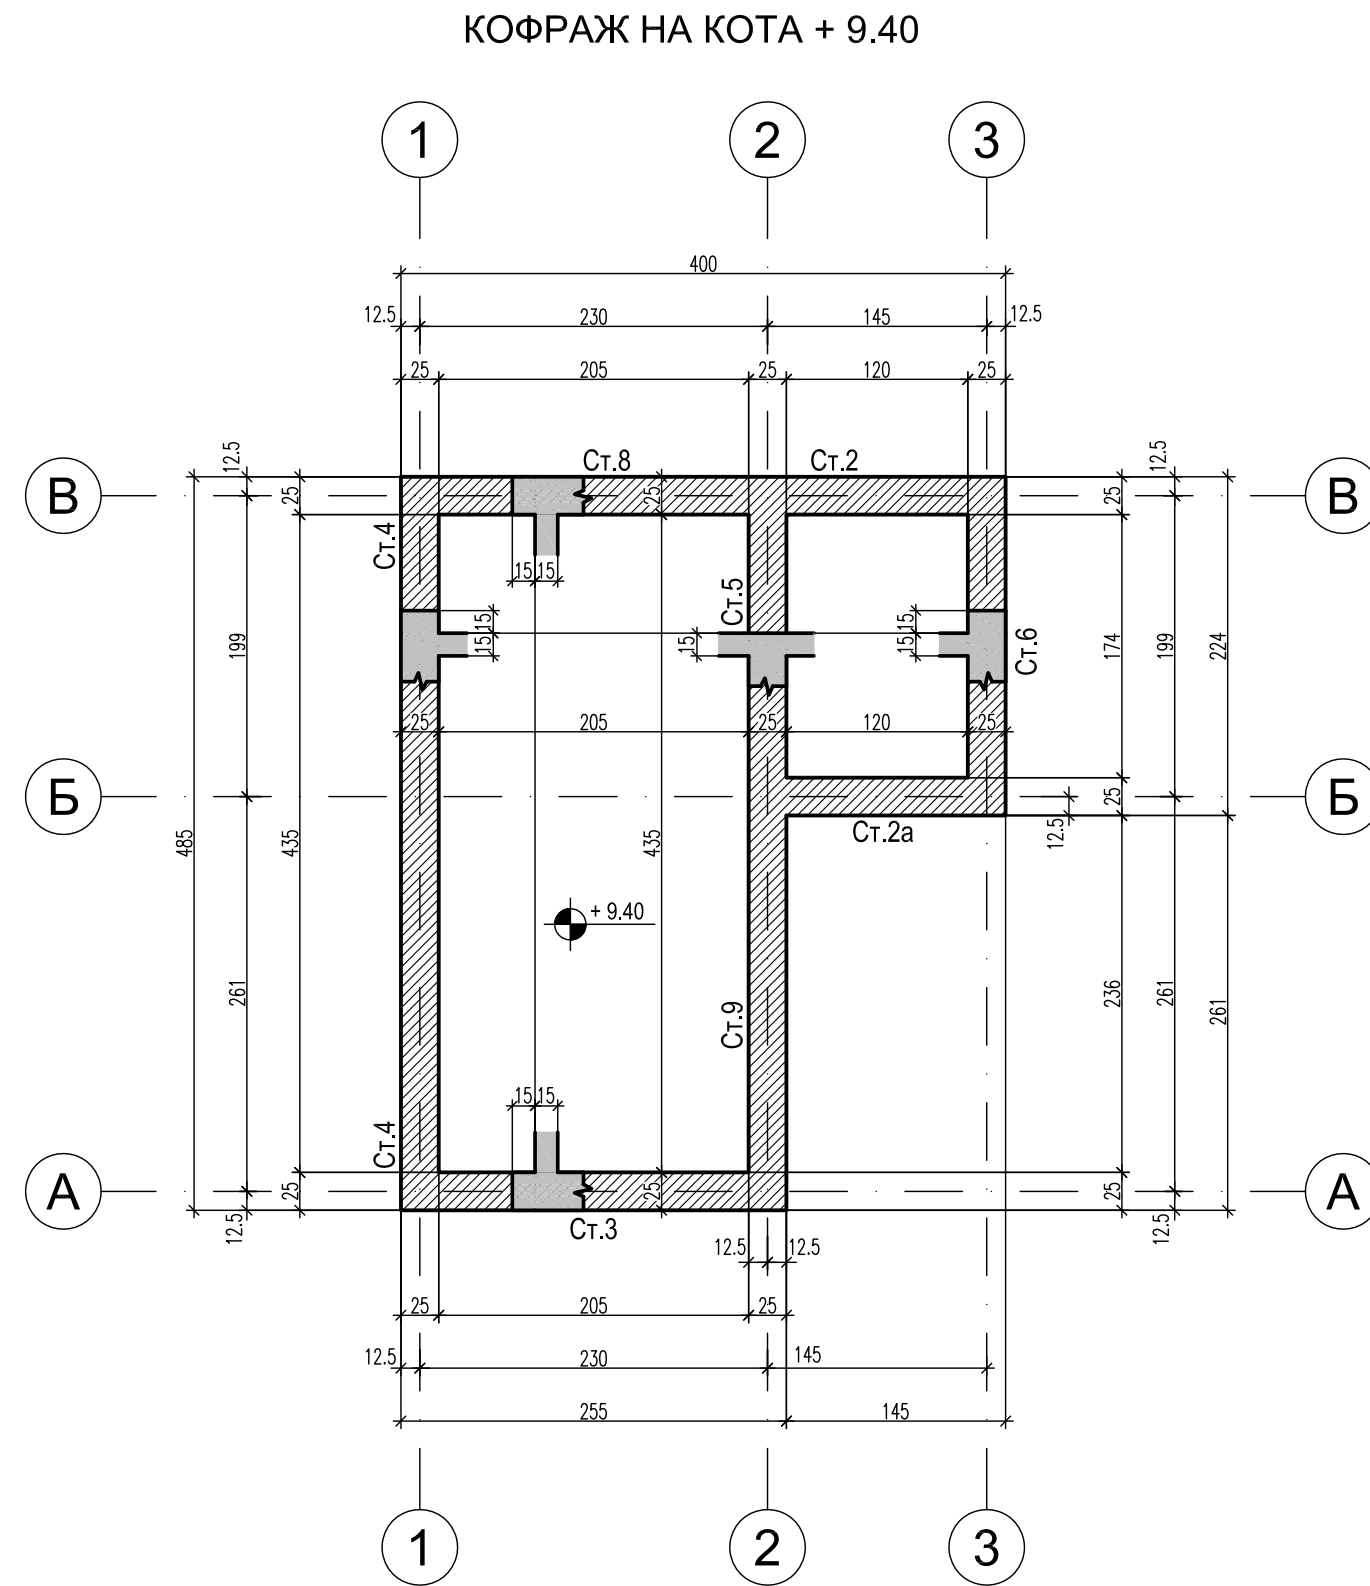

СПЕЦИФИКАЦИЯ	
Ø/N	N8
m' по Ø(N)	315
кг./m'	0.395
кг. по Ø(N)	125
ОБЩО :	Ст. B500: 125 кг.

ЗАБЕЛЕЖКИ :

- Бетон клас по якост на натиск: C30/37 с f_{ck}=37 MPa по БДС EN 206-1/NA
- Армировка клас B500 - f_{yd}=434 MPa по БДС EN 9252 означена с N
- Бетонът да се уплътнява много добре чрез вибратори
- Допълнителни отвори по-големи от 20/20 cm. да се съгласуват с проектанта
- Бетонно покритие на армировката 2.5 cm.
- Първи ред армировка
- втори ред армировка

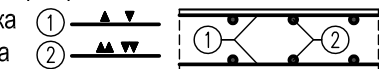

"Изготвяне на инвестиционни проекти за реконструкция и модернизация на центрове за повишаване готовността на населението за реакция при наводнения"

КОМПЛЕКСЕН ИНВЕСТИЦИОНЕН ПРОЕКТ ПО ЧЛ. 150 ОТ ЗУТ

ВЪЗЛОЖИТЕЛ:

Главна дирекция "Пожарна безопасност и защита на населението" - МВР
гр. София 1309, ул. "Пиротска" № 171А

ИЗПЪЛНИТЕЛ:

"АРХОНТ" ЕООД
гр. София, ул. "Акад. Борис Стефанов" №17

ОБЕКТ:

Реконструкция и модернизация на център за повишаване готовността на населението за реакция при наводнения в ПИ № 30090 в землище на с. Гарван с ЕКАТТЕ 14533, община Габрово:
–Учебен център
–Учебно-тренировъчен комплекс /УТК/

ФАЗА:	ТЕХНИЧЕСКИ ПРОЕКТ	04.2017г.
ЧАСТ:	КОНСТРУКЦИИ	II.9
ЧЕРТЕЖ:	УТК - Център "Двата етаж" Кофраж и армировка на кота +9.40.	M 1:50

РЪКОВОДИТЕЛ ПРОЕКТ	арх. Иво Тренчев	
ПРОЕКТАНТ	инж. Маринка Ангелова	
СЪГЛАСУВАНИ ПРОЕКТАНТИ:	част:	име:
	Архитектура	арх. Иво Тренчев
	Конструкции	инж. Маринка Ангелова
	Геодезия	инж. Милен Димиев
	ВиК	инж. Силва Мочева- Василева
	Електрическа	инж. Велко Пощов
	ОВК	инж. Стоян Попов
ПБ	ЕЕ	инж. Иванка Коемджиева
	Паркоустр. и благоустр.	л. арх. Калинка Станкова
	ПБ	инж. Иванка Коемджиева

име на файл: PBZN_GAB_POLY_C_2_ETAJA_KOFR_ARM_PLOCH1.dwg

Проектът се финансира от Кохезионния фонд на Европейския съюз и от държавния бюджет на Република България чрез оперативна програма „Околна среда 2014-2020 г.“