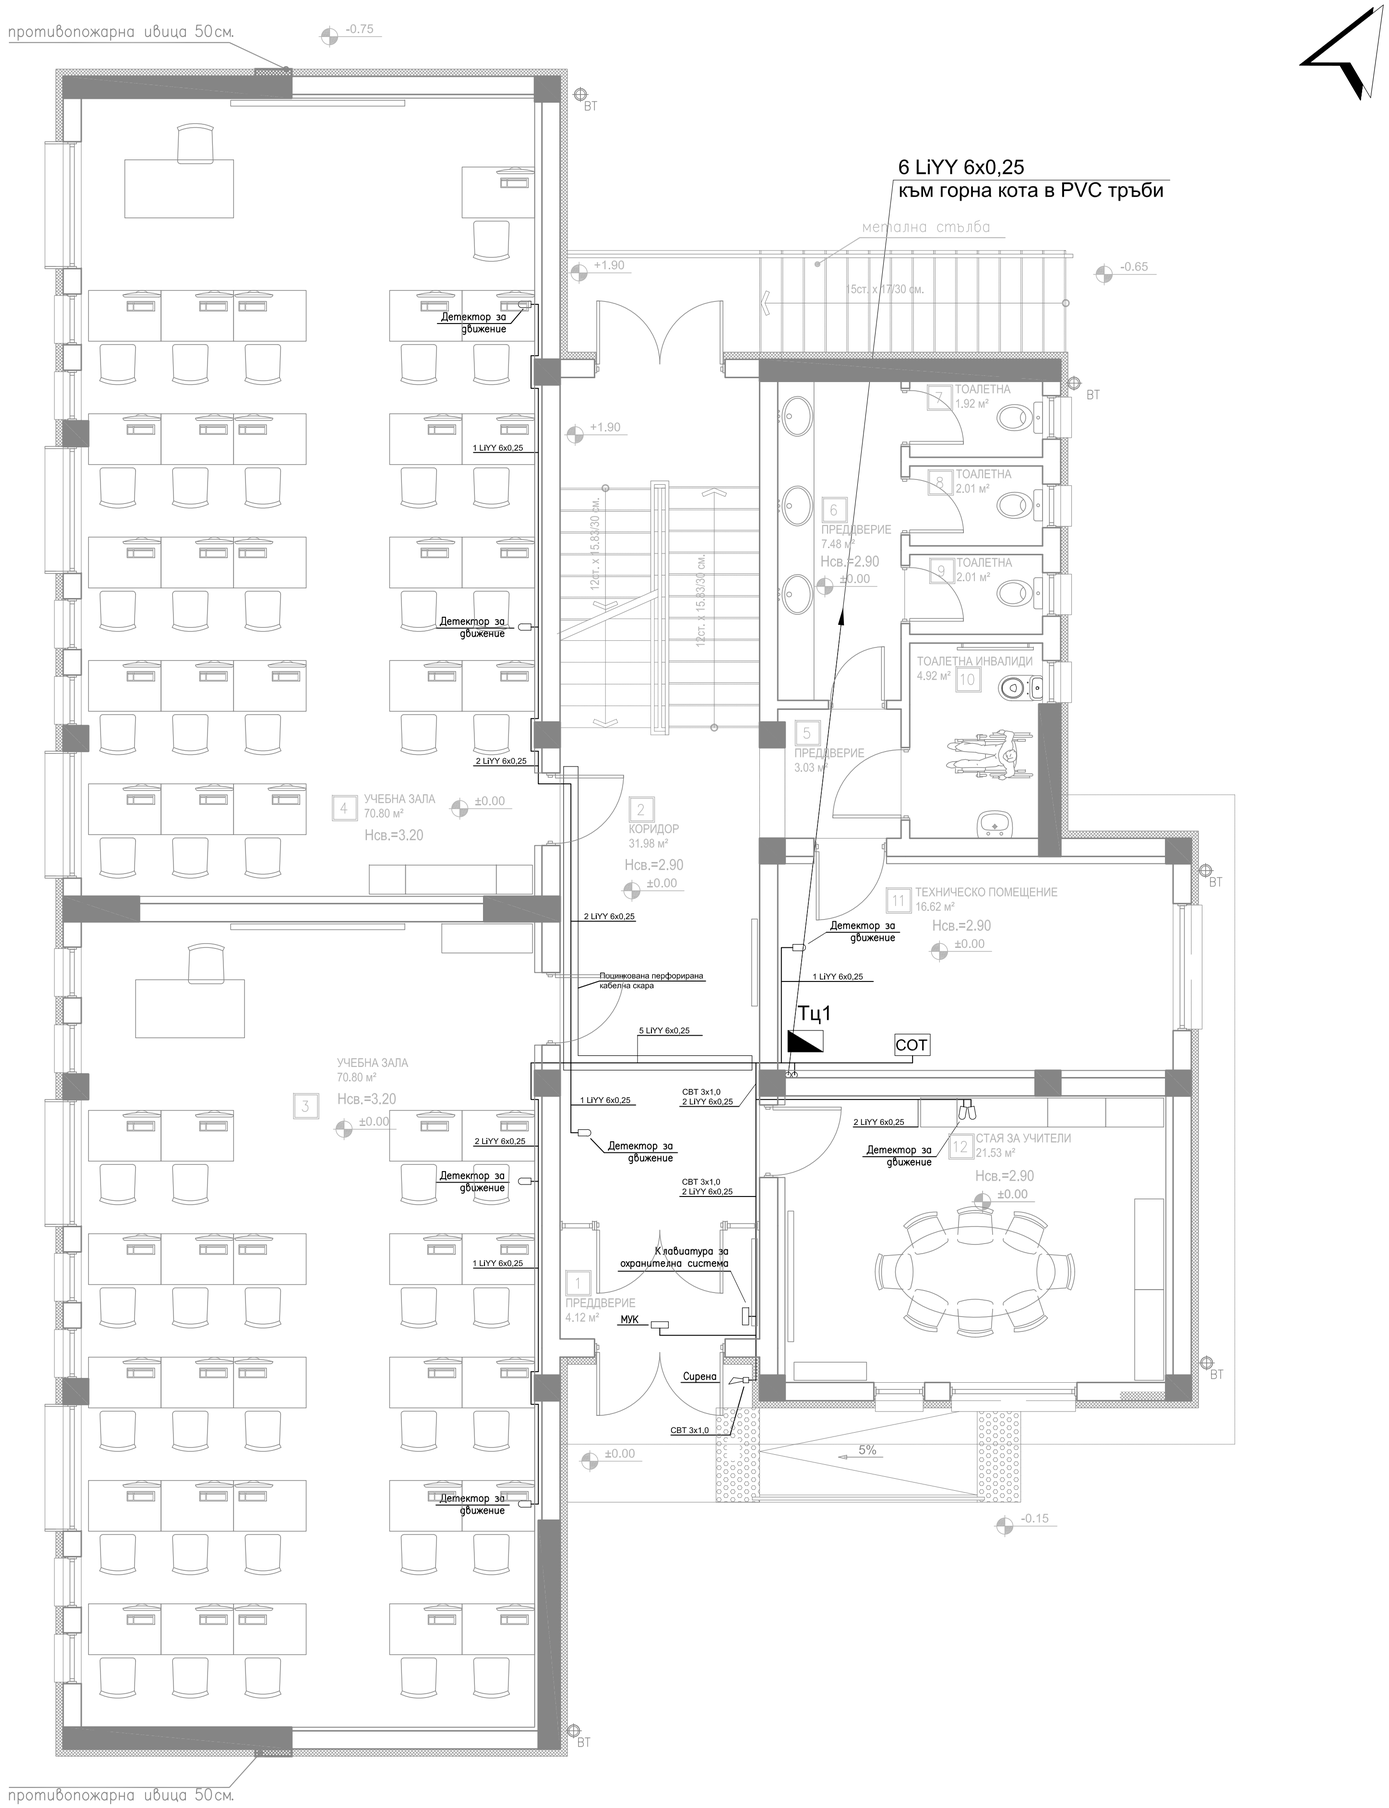

ЗАБЕЛЕЖКИ:

1. При преминаване през комини проводниците да се положат по таван.
2. Кабелите да се положат скрито под мазилката.
3. Точните места на бойлерите да се съгласуват с ВиК проекта.

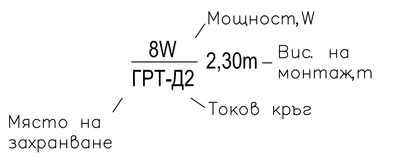

ЛЕГЕНДА

ЗА ОСВЕТИТЕЛНИ И СИЛНОТОКОВИ ИНСТАЛАЦИИ В ЖИЛИЩНИ И ОБЩЕСТВЕНИ СГРАДИ

	Осветително тяло - IP21	а. Б б.ББН в. тб	а. Електронагревателен бойлер б. Бойлер бързонагряващ в. Табло бойлерно
	Осветително тяло - IP44		
	Осветително тяло монтирано на дистанционни рейки или стоманена проволка	а. б. в.	Разклонителни кутии: а. кръгла за скрита инсталация б. квадратна за скрита инсталация в. противовлажна за открита инсталация
а. б.	Осветително тяло 600x600мм - IP21 а. за монтаж на окачен таван б. за монтаж на нормален таван		Осов вентилатор за санитарни помещения
а. б. в. г. д. е. ж. з. и. LED	Осветително тяло IP21: а. Лампен излаз - единичен б. Плафониера в.Лампен излаз - групов г. Тип "луна" в окачен таван д. Аплик е. Тип "луна" висящо ж.Прожектор з. Led панел и. Led панел - нормален таван	а. б. в. г. д.	Електрически инсталации: а. проводник или кабел б. проводник или кабел в тръба в. ТУ инсталация г. Интернет инсталация д. Телефонна инсталация
а. б. в. г.	Осветително тяло IP65: а. Аплик б. Плафониера в. Прожектор г. Led панел	а. б. в.	Заземителна инсталация: а. вътрешен контур б. външен контур в. кол заземителен
а. б. в.	Парково осветително тяло: а. Високо над 2м. б. Ниско до 1м. в. Вградено в тревна площ или стена	а. б. в. г.	Мълниезащитна (мрежа) инсталация: а. мълниеприемник б.хоризонтална линия в. прав съединител г. заземителен кол единичен
а. б.	Осветително тяло с вградена акумулаторна батерия за "аварийно осветление" а. За монтаж на стена б. За монтаж на таван	ТЕПО	Табло електромерно за монтаж на открито
а. б. в.	Контакт за 220V: а. Обикновен 16 А - IP21 б. Противовлажен 16 А - IP44 в. Взривозащитен 16 А - IP65 или Ex	ГРТ	Главно разпределително табло
а. б. в.	Контакт за 380V: а. Обикновен 16 А - IP21 б. Противовлажен 16 А - IP44 в. Взривозащитен 16 А - IP65 или Ex	Тап, Тм, Тоф, Тг, Тр, Тх, Трец, Тб	Разпределително табло: Тап - апартаментно Тр - ресторант Тм - магазин Трец - рецепция Тоф - офис Тх - кухня Тг - гараж Тб - бар
а. б. в.	Ключ за осветление за скрита инсталация: а. Обикновен в. Сериен с. Девиаторен	Тд, Тас, Трем, Ткр	Разпределително табло двигателна инсталация: Тд - ел. двигатели Трем - ремонт Тас - асансьор Ткр - краново
а. 9 б. в.	Ключ за открита инст. противовлажен IP44: а. Обикновен в. Сериен с. Девиаторен	ОК	Разпределителна касета ОК
а. б.	Ключ- бутон с пружинно връщане: IP44: а. За скрита инсталация IP21 б. За скрита инсталация IP44	РК2, РК3	Разпределителна кутия
а. б. в. г. д.	Звънчево- домофонна инсталация: а. входен домофонен говорител б. етажен домофонен говорител в. електрическа брава (насрещник) г. звънец д. бутон етажен за звънец		Телефонна касета

"Изготвяне на инвестиционни проекти за реконструкция и модернизация на центрове за повишаване готовността на населението за реакция при наводнения"

ЕВРОПЕЙСКИ СЪЮЗ
ЕВРОПЕЙСКИ СТРУКТУРНИ И ИНВЕСТИЦИОННИ ФОНДОВЕ

ОПЕРАТИВНА ПРОГРАМА ОКОЛНА СРЕДА

КОМПЛЕКСЕН ИНВЕСТИЦИОНЕН ПРОЕКТ ПО ЧЛ. 150 ОТ ЗУТ

ВЪЗЛОЖИТЕЛ:

Главна дирекция "Пожарна безопасност и защита на населението" - МВР
гр. София 1309, ул. "Пиротска" № 171А

ИЗПЪЛНИТЕЛ:

"АРХОНТ" ЕООД
гр. София, ул. "Акад. Борис Стефанов" №17

ОБЕКТ:

Реконструкция и модернизация на център за повишаване готовността на населението за реакция при наводнения в ПИ № 30090 в землище на с. Гарван с ЕКАТТЕ 14533, община Габрово:
-Учебен център
-Учебно-тренировъчен комплекс /УТК/

ФАЗА:	ТЕХНИЧЕСКИ ПРОЕКТ	04.2017г.
ЧАСТ:	ЕЛЕКТРИЧЕСКА	I.9
ЧЕРТЕЖ:	СИГНАЛНО ОХРАНИТЕЛНА ИНСТАЛАЦИЯ КОТА ±0.00	М 1:50

РЪКОВОДИТЕЛ ПРОЕКТ	*арх. Иво Тренчев*	
ПРОЕКТАНТ	*инж. Велко Пощов*	

СЪГЛАСУВАЛИ ПРОЕКТАНТИ:	част:	име:	подпис:
	Архитектура	арх. Иво Тренчев	
	Конструкции	инж. Маринка Ангелова	
	Геодезия	инж. Милен Димиев	
	ВиК	инж. Силва Мочева - Василева	
	Електрическа	инж. Велко Пощов	
	ОВК	инж. Стоян Попов	
	ЕЕ	инж. Иванка Коемджиева	
	Паркоустр. и благоустр.	л. арх. Калинка Станкова	
	ПБ	инж. Иванка Коемджиева	

име на файл: PBZN_GAB_CEN_NEW_TP-EL_09_PL_0.00_01.dwg

"Проектът се финансира от Кохезионния фонд на Европейския съюз и от държавния бюджет на Република България чрез оперативна програма „Околна среда 2014-2020 г."