Заземителен кол от поцинкована
ъглова стомана 63х63х6, 2.5 м - 2 бр

Токоотвод от горещо поцинкована
заземителна шина 40/4 мм

Токоотвод от екструдиран проводник AlMgSi 0,5 Ø8,
укрепен по стена зад каменна вата с държачи

Токоотвод от проводник
AlMgSi 0,5 Ø8, върху носещ блок

Мълниеприемник с
изпреварващо действие
ΔT=25 μs
Мачта h=3 m
Радиус на защита R=25 m

Токоотвод от проводник
AlMgSi 0,5 Ø8, върху носещ блок

Токоотвод от екструдиран проводник AlMgSi 0,5 Ø8,
укрепен по стена зад каменна вата с държачи

Токоотвод от горещо поцинкована
заземителна шина 40/4 мм

Заземителен кол от поцинкована
ъглова стомана 63х63х6, 2.5 м - 2 бр

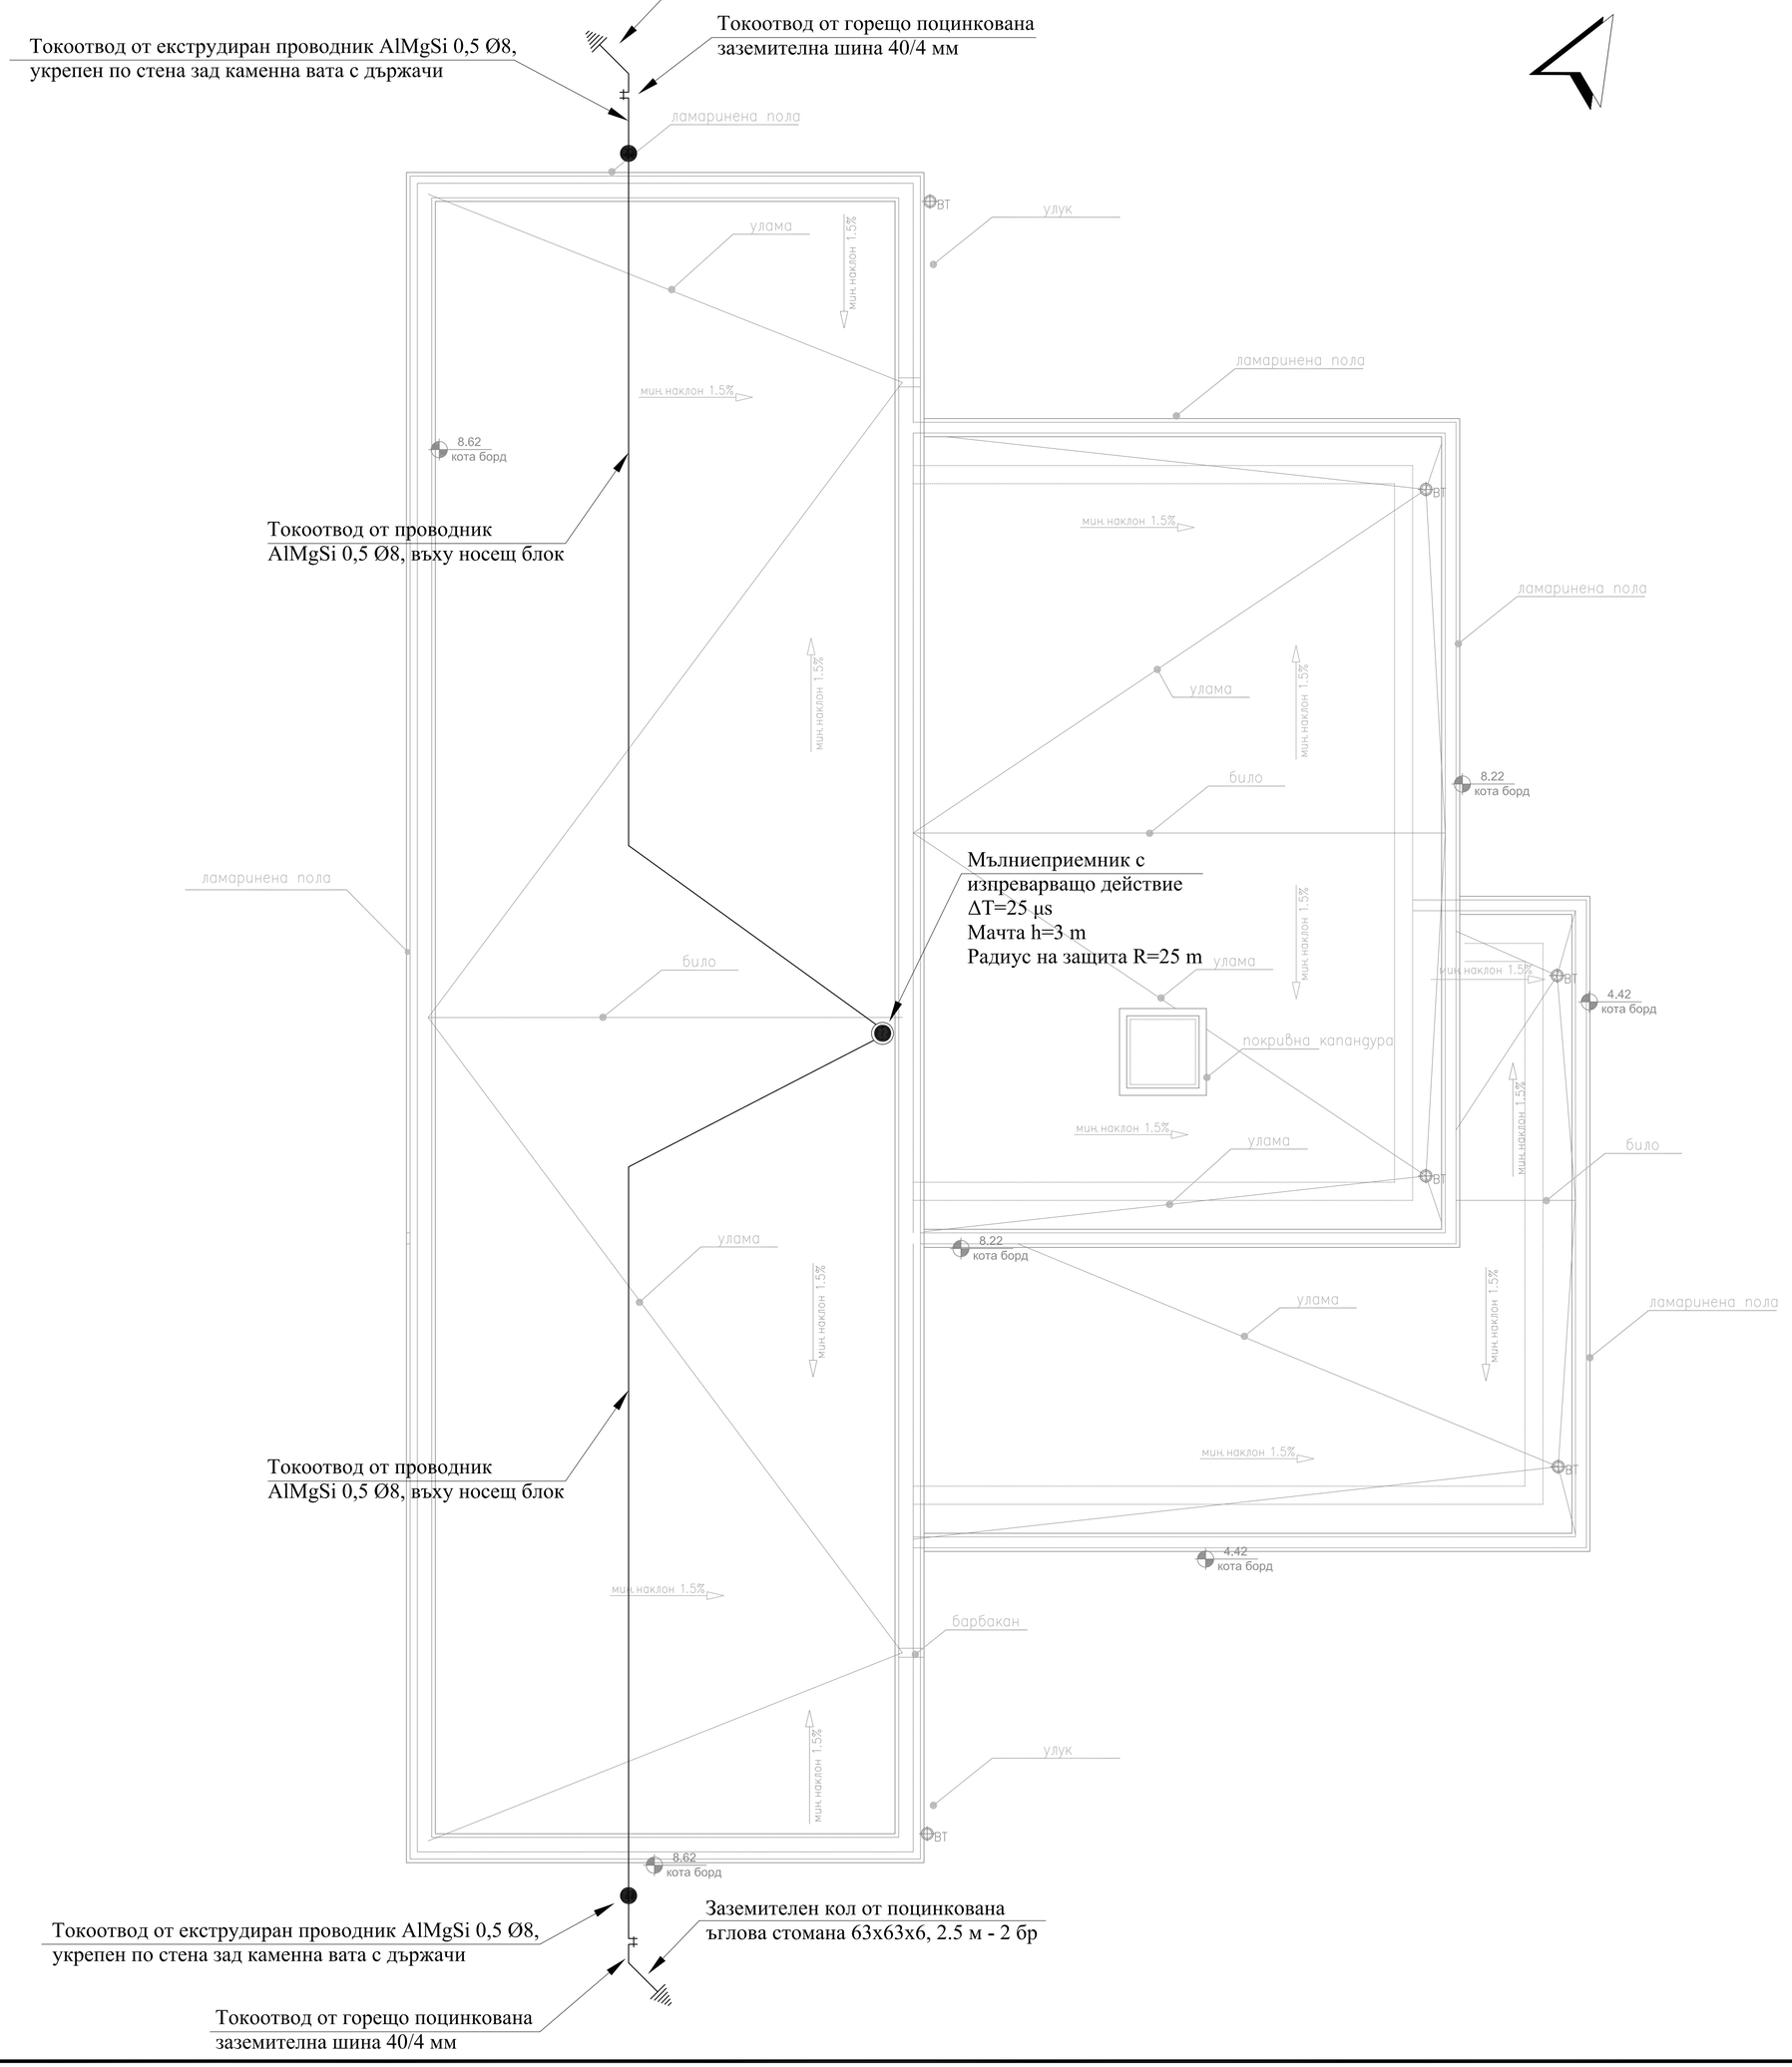


ЗАБЕЛЕЖКИ:

1. Всички аксесоари за изграждането (отклонителни и свързващи клеми, мълниеприемници, дистанционни носачи и др.) да са фабрично произведени.

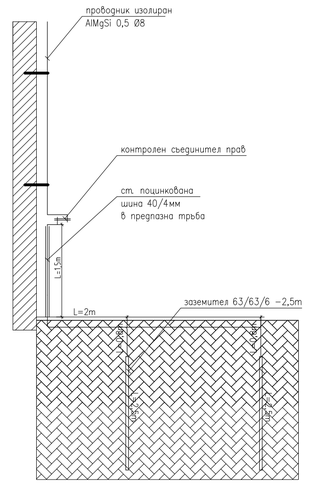


Детайл мълниезащитна инсталация
М 1:50

"Изготвяне на инвестиционни проекти за реконструкция и модернизация на центрове за повишаване готовността на населението за реакция при наводнения"

ЕВРОПЕЙСКИ СЪЮЗ
ЕВРОПЕЙСКИ СТРУКТУРНИ И ИНВЕСТИЦИОННИ ФОНДОВЕ

ОПЕРАТИВНА ПРОГРАМА ОКОЛНА СРЕДА

КОМПЛЕКСЕН ИНВЕСТИЦИОНЕН ПРОЕКТ ПО ЧЛ. 150 ОТ ЗУТ

**ВЪЗЛОЖИТЕЛ:**

Главна дирекция "Пожарна безопасност и защита на населението" - МВР
гр. София 1309, ул. "Пиротска" № 171А

**ИЗПЪЛНИТЕЛ:**

"АРХОНТ" ЕООД
гр. София, ул. "Акад. Борис Стефанов" №17

**ОБЕКТ:**

Реконструкция и модернизация на център за повишаване готовността на населението за реакция при наводнения в ПИ № 30090 в землище на с. Гарван с ЕКАТТЕ 14533, община Габрово:
-Учебен център
-Учебно-тренировъчен комплекс /УТК/

| | | |
|---|---|---|
| **ФАЗА:** | ТЕХНИЧЕСКИ ПРОЕКТ | 04.2017г. |
| **ЧАСТ:** | ЕЛЕКТРИЧЕСКА | I.12 |
| **ЧЕРТЕЖ:** | МЪЛНИЕЗАЩИТНА ИНСТАЛАЦИЯ | М 1:50 |

| | | |
|---|---|---|
| ***РЪКОВОДИТЕЛ ПРОЕКТ*** | *арх. Иво Тренчев* | |
| ***ПРОЕКТАНТ*** | *инж. Велко Пощов* | |

| СЪГЛАСУВАЛИ ПРОЕКТАНТИ: | *част:* | *име:* | *подпис:* |
|---|---|---|---|
| | *Архитектура* | *арх. Иво Тренчев* | |
| | *Конструкции* | *инж. Маринка Ангелова* | |
| | *Геодезия* | *инж. Милен Димиев* | |
| | *ВиК* | *инж. Силва Мочева - Василева* | |
| | *Електрическа* | *инж. Велко Пощов* | |
| | *ОВК* | *инж. Стоян Попов* | |
| | *ЕЕ* | *инж. Иванка Коемджиева* | |
| | *Паркоустр. и благоустр.* | *л. арх. Калинка Станкова* | |
| | *ПБ* | *инж. Иванка Коемджиева* | |

**име на файл:** PBZN_GAB_CEN_NEW_TP-EL_12_PL_ROOF_01.dwg

*Проектът се финансира от Кохезионния фонд на Европейския съюз и от държавния бюджет на Република България чрез оперативна програма „Околна среда 2014-2020 г.“*