


Табло Тц2

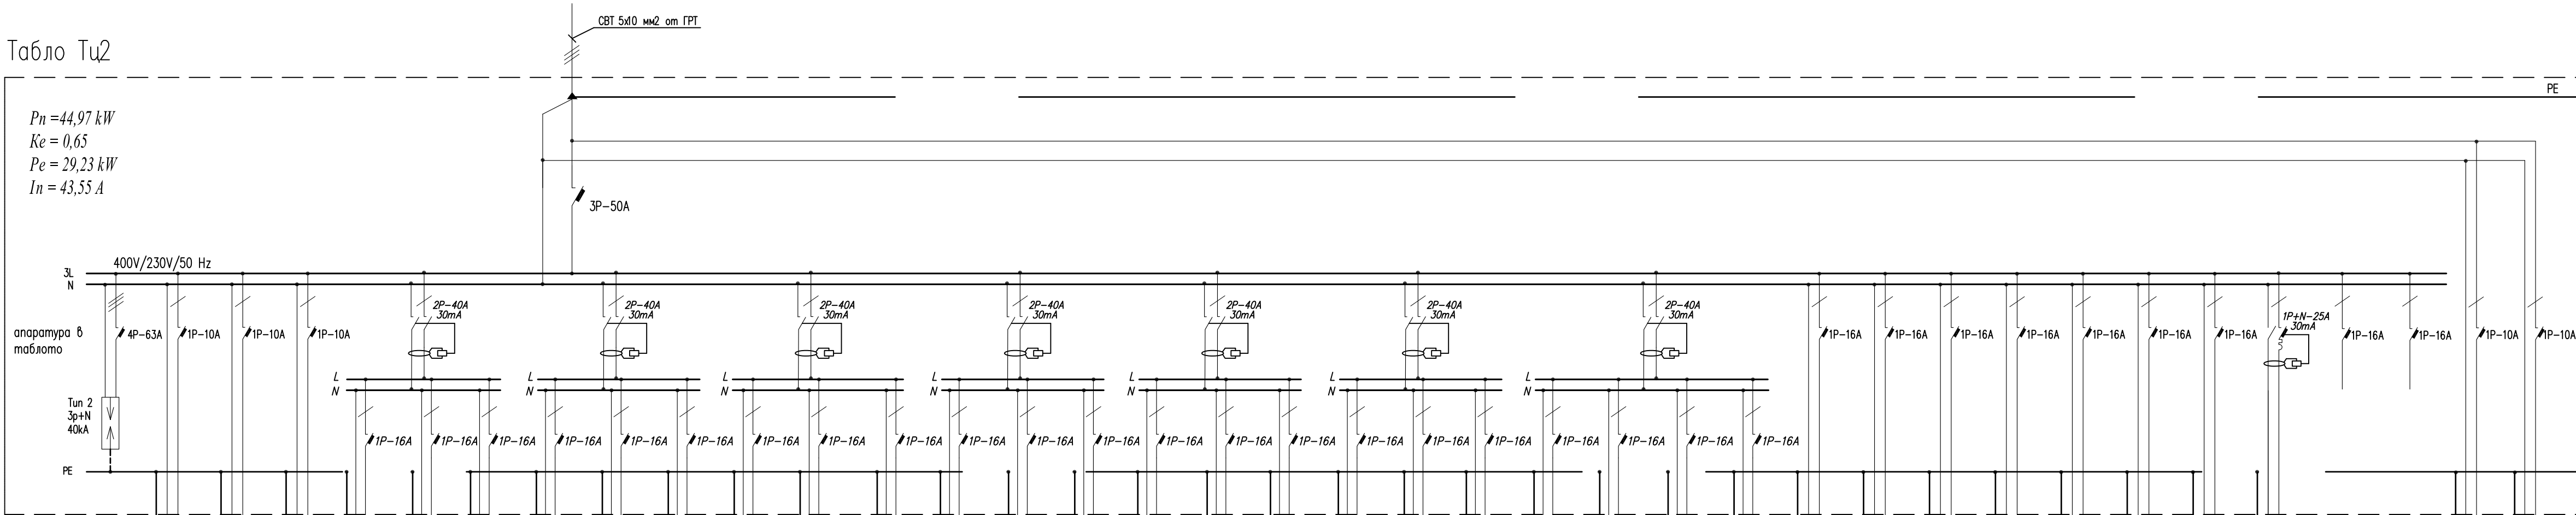

Объем кров	No	1	2	3	4	5	6	7	8	9	10	11	12	13	14	15	16	17	18	19	20	21	22	23	24	25	26	27	28	29	30	31	32	33	33	33	Д1	Д2	
Мощность	kW	0,703	0,703	0,25	2,00	2,00	2,00	2,00	2,00	1,50	2,00	2,00	1,00	2,00	2,00	2,00	2,00	2,00	1,25	2,00	2,00	1,25	0,50	0,50	0,50	0,75	0,60	0,60	0,40	0,042	0,84	0,84	0,576	3,00	Резерв	Резерв	0,056	0,111	
Лампы	бр.	19	19	12	–	–	–	–	–	–	–	–	–	–	–	–	–	–	–	–	–	–	–	–	–	–	–	–	–	–	–	–	–	–	–	–	7	3	
Контакты	бр.	–	–	–	8	8	8	8	8	10	8	8	4	8	8	8	8	8	5	8	8	5	–	–	2	3	–	–	–	–	–	–	–	–	–	–	–	–	
Номинален ток	A	3,06	3,06	1,09	8,70	8,70	8,70	8,70	8,70	10,87	8,70	8,70	4,35	8,70	8,70	8,70	8,70	8,70	5,43	8,70	8,70	5,43	2,17	2,17	2,17	3,26	2,50	2,50	1,67	0,18	3,5	3,5	2,4	12,50			0,38	0,07	
Наименование	–	Освещение	Освещение	Освещение	Контакты	Контакты	Контакты	Контакты	Контакты	Контакты	Контакты	Контакты	Контакты	Контакты	Контакты	Контакты	Контакты	Контакты	Контакты	Контакты	Контакты	Контакты	Проектор	Проектор	Контакты	Контакты	Конвектор	Конвектор	Конвектор	Конвектор	Конвектор	Конвектор	Конвектор	Конвектор	Конвектор	Конвектор	Конвектор	Ебак освет.	Джж освет.
Сечение	мм²	3х1,5 3х1	3х1,5 3х1	3х1,5 3х1	3х2,5	3х2,5	3х2,5	3х2,5	3х2,5	3х2,5	3х2,5	3х2,5	3х2,5	3х2,5	3х2,5	3х2,5	3х2,5	3х2,5	3х2,5	3х2,5	3х2,5	3х2,5	3х2,5	3х2,5	3х2,5	3х2,5	3х2,5	3х2,5	3х1,5	3х2,5	3х2,5	3х1,5	3х4			3х1,5	3х1,5		

Забелешка:

1. Таблото да бъде от негортим или трудно горим материя.
2. Ел. таблото да бъде заземено.
3. Свързването на нулевите шини, вратите и корпусът на таблото, както и връзката със заземителната шина да се направи с гъвкави медни връзки 6 mm².



"Изготвяне на инвестиционни проекти за реконструкция и модернизация на центрове за повишаване готовността на населението за реакция при наводнения"



КОМПЛЕКСЕН ИНВЕСТИЦИОНЕН ПРОЕКТ ПО ЧЛ. 150 ОТ ЗУТ

ВЪЗЛОЖИТЕЛ:

Главна дирекция "Пожарна безопасност
и защита на населението" - МВР
гр. София 1309, ул. "Пиротска" № 171А

ИЗПЪЛНИТЕЛ:

"АРХОНТ" ЕООД
гр. София, ул. "Акад. Борис
Стефанов" №17

ОБЕКТ:

Реконструкция и модернизация на център за повишаване готовността на населението за реакция при наводнения в ПИ № 30090 в землище на с. Гарван с ЕКАТТЕ 14533, община Габрово:
 –Учебен център
 –Учебно-тренировъчен комплекс /УТК/

ФАЗА:		ТЕХНИЧЕСКИ ПРОЕКТ	04.2017г.
ЧАСТ:		ЕЛЕКТРИЧЕСКА	1.14
ЧЕРТЕЖ:		ЕДНОЛИНЕЙНА СХЕМА НА ТАБЛО Тц2	М -
РЪКОВОДИТЕЛ ПРОЕКТ		арх. Иво Тренчев	
ПРОЕКТАНТ		инж. Велко Пощов	
СЪГЛАСУВАЛИ ПРОЕКТАНТИ:	име:	име:	подпис:
	Архитектура	арх. Иво Тренчев	
	Конструкции	инж. Маринка Ангелова	
	Геодезия	инж. Милен Димиев	
	ВиК	инж. Силва Мочева - Василева	
	Електрическа	инж. Велко Пощов	
	ОВК	инж. Стоян Попов	
	ЕЕ	инж. Иванка Коемджиева	
	Паркоустр. и благоустр.	л. арх. Калинка Станкова	
	ПБ	инж. Иванка Коемджиева	

име на файл: PBZN_GAB_CEN_NEW_TP-EL_14_SH_T2_01.dwg

Проектът се финансира от Кохезионния фонд на Европейския съюз и от държавния бюджет на Република България чрез оперативна програма „Околна среда 2014-2020 г.“