


Принципна схема на пожароизвестителна инсталация

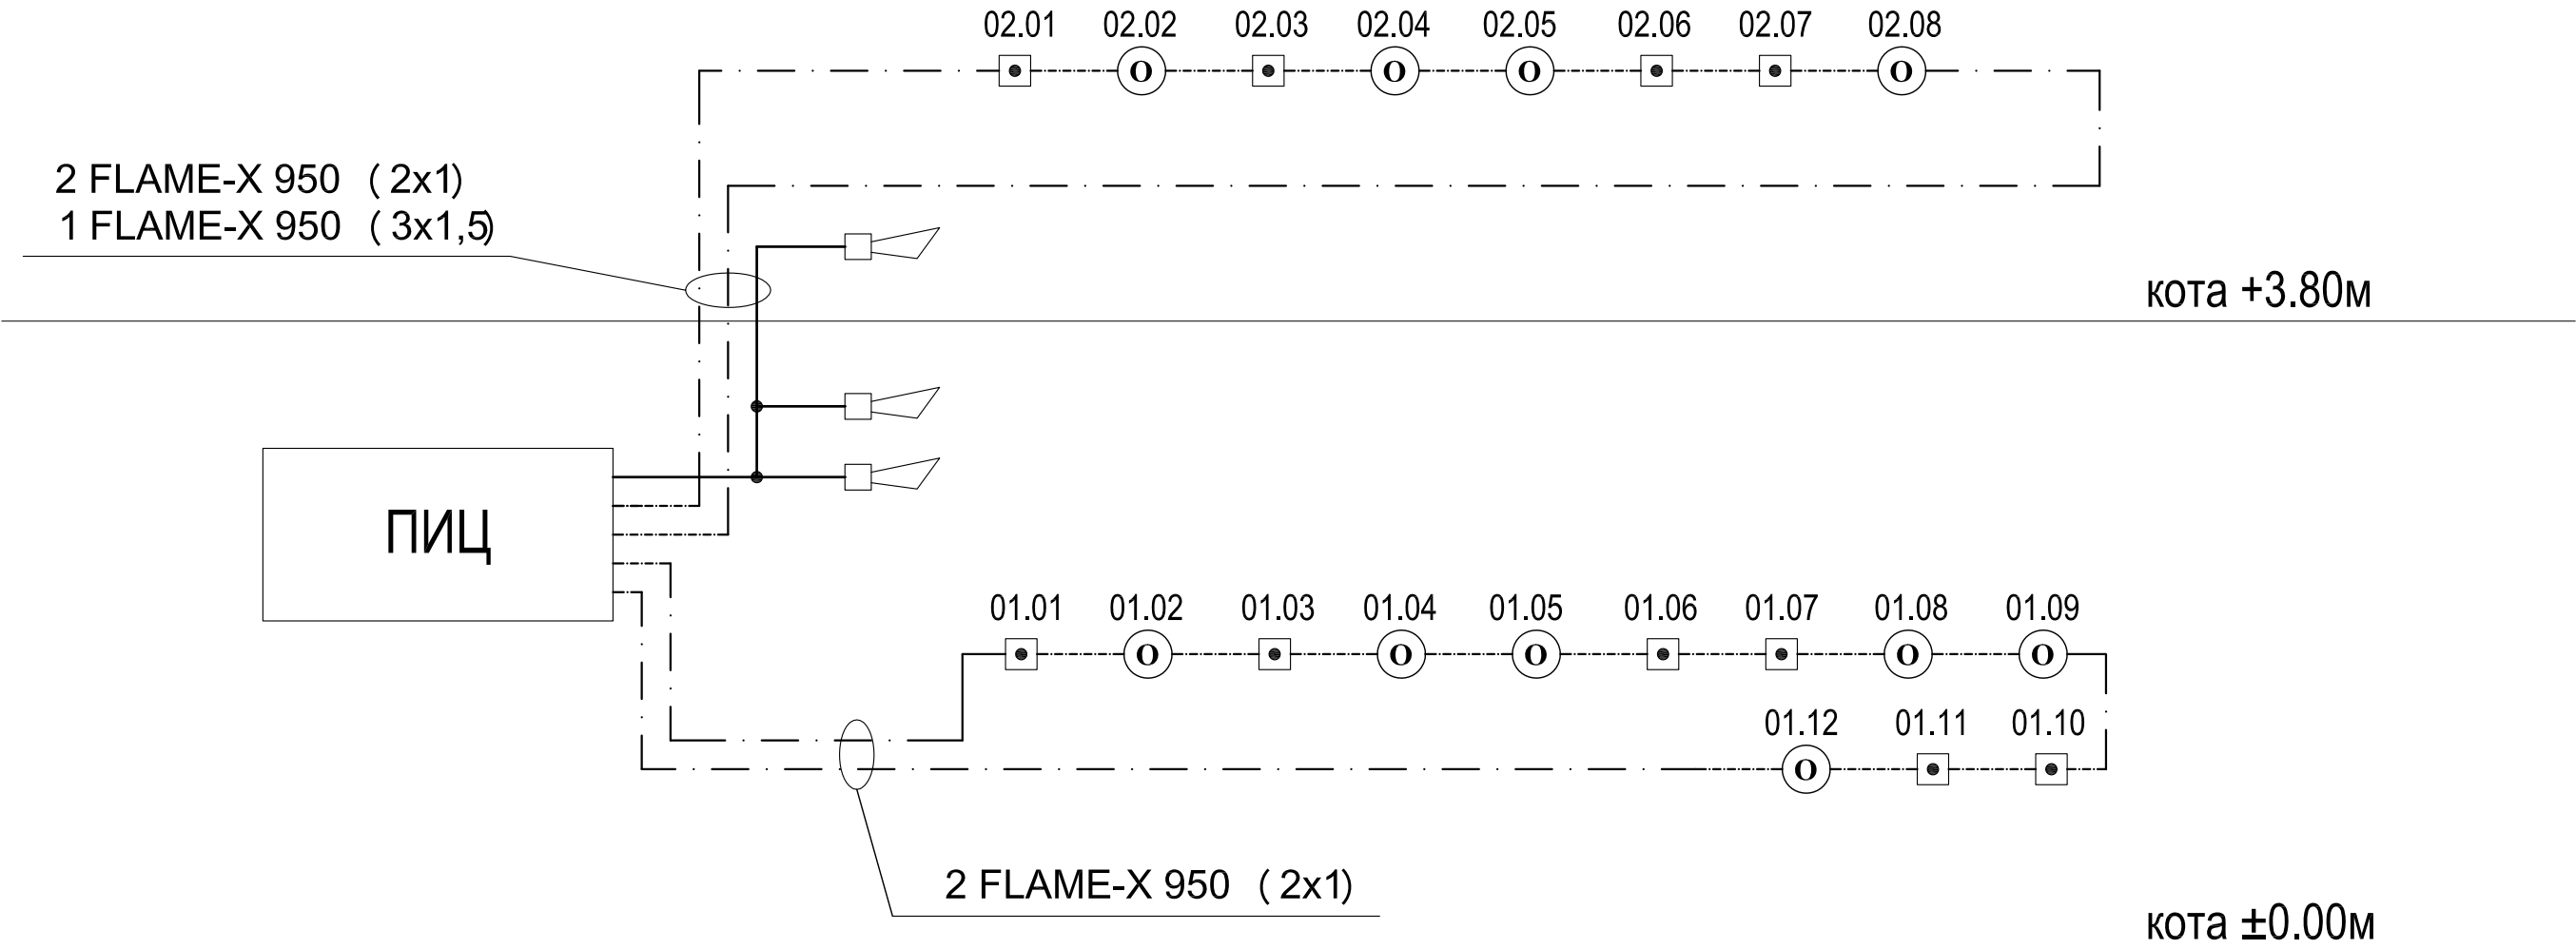

Легенда:

- Огнеустойчив кабел FLAME-X 950 (2x1)
- Огнеустойчив кабел FLAME-X 950 (3x1,5)
- Адресен оптично-димен пожароизвестител
- Ръчен пожароизвестител
- ▤ Сирена

"Изготвяне на инвестиционни проекти за реконструкция и модернизация на центрове за повишаване готовността на населението за реакция при наводнения"

КОМПЛЕКСЕН ИНВЕСТИЦИОНЕН ПРОЕКТ ПО ЧЛ. 150 ОТ ЗУТ

ВЪЗЛОЖИТЕЛ:

Главна дирекция "Пожарна безопасност и защита на населението" - МВР
гр. София 1309, ул. "Пиротска" № 171А

ИЗПЪЛНИТЕЛ:

"АРХОНТ" ЕООД
гр. София, ул. "Акад. Борис Стефанов" №17

ОБЕКТ:

Реконструкция и модернизация на център за повишаване готовността на населението за реакция при наводнения в ПИ № 30090 в землище на с. Гарван с ЕКАТТЕ 14533, община Габрово:
–Учебен център
–Учебно–тренировъчен комплекс /УТК/

ФАЗА:	ТЕХНИЧЕСКИ ПРОЕКТ	04.2017г.	
ЧАСТ:	ЕЛЕКТРИЧЕСКА	I.16	
ЧЕРТЕЖ:	ПРИНЦИПНА СХЕМА НА ПОЖАРОИЗВЕСТИТЕЛНА ИНСТАЛАЦИЯ	М -	
РЪКОВОДИТЕЛ ПРОЕКТ	арх. Иво Тренчев		
ПРОЕКТАНТ	инж. Велко Поцов		
СЪГЛАСУВАЛИ ПРОЕКТАНТИ:	част:	име:	подпис:
	Архитектура	арх. Иво Тренчев	
	Конструкции	инж. Маринка Ангелова	
	Геодезия	инж. Милен Димиев	
	ВиК	инж. Силва Мочева - Василева	
	Електрическа	инж. Велко Поцов	
	ОВК	инж. Стоян Попов	
	ЕЕ	инж. Иванка Коемджиева	
Паркоустр. и благоустр.	л. арх. Калинка Станкова		
ПБ	инж. Иванка Коемджиева		

име на файл: PBZN_GAB_CEN_NEW_TP-EL_16_DET_01.dwg

Проектът се финансира от Кохезионния фонд на Европейския съюз и от държавния бюджет на Република България чрез оперативна програма „Околна среда 2014-2020 г.“