



ВИДЕОНАБЛЮДЕНИЕ

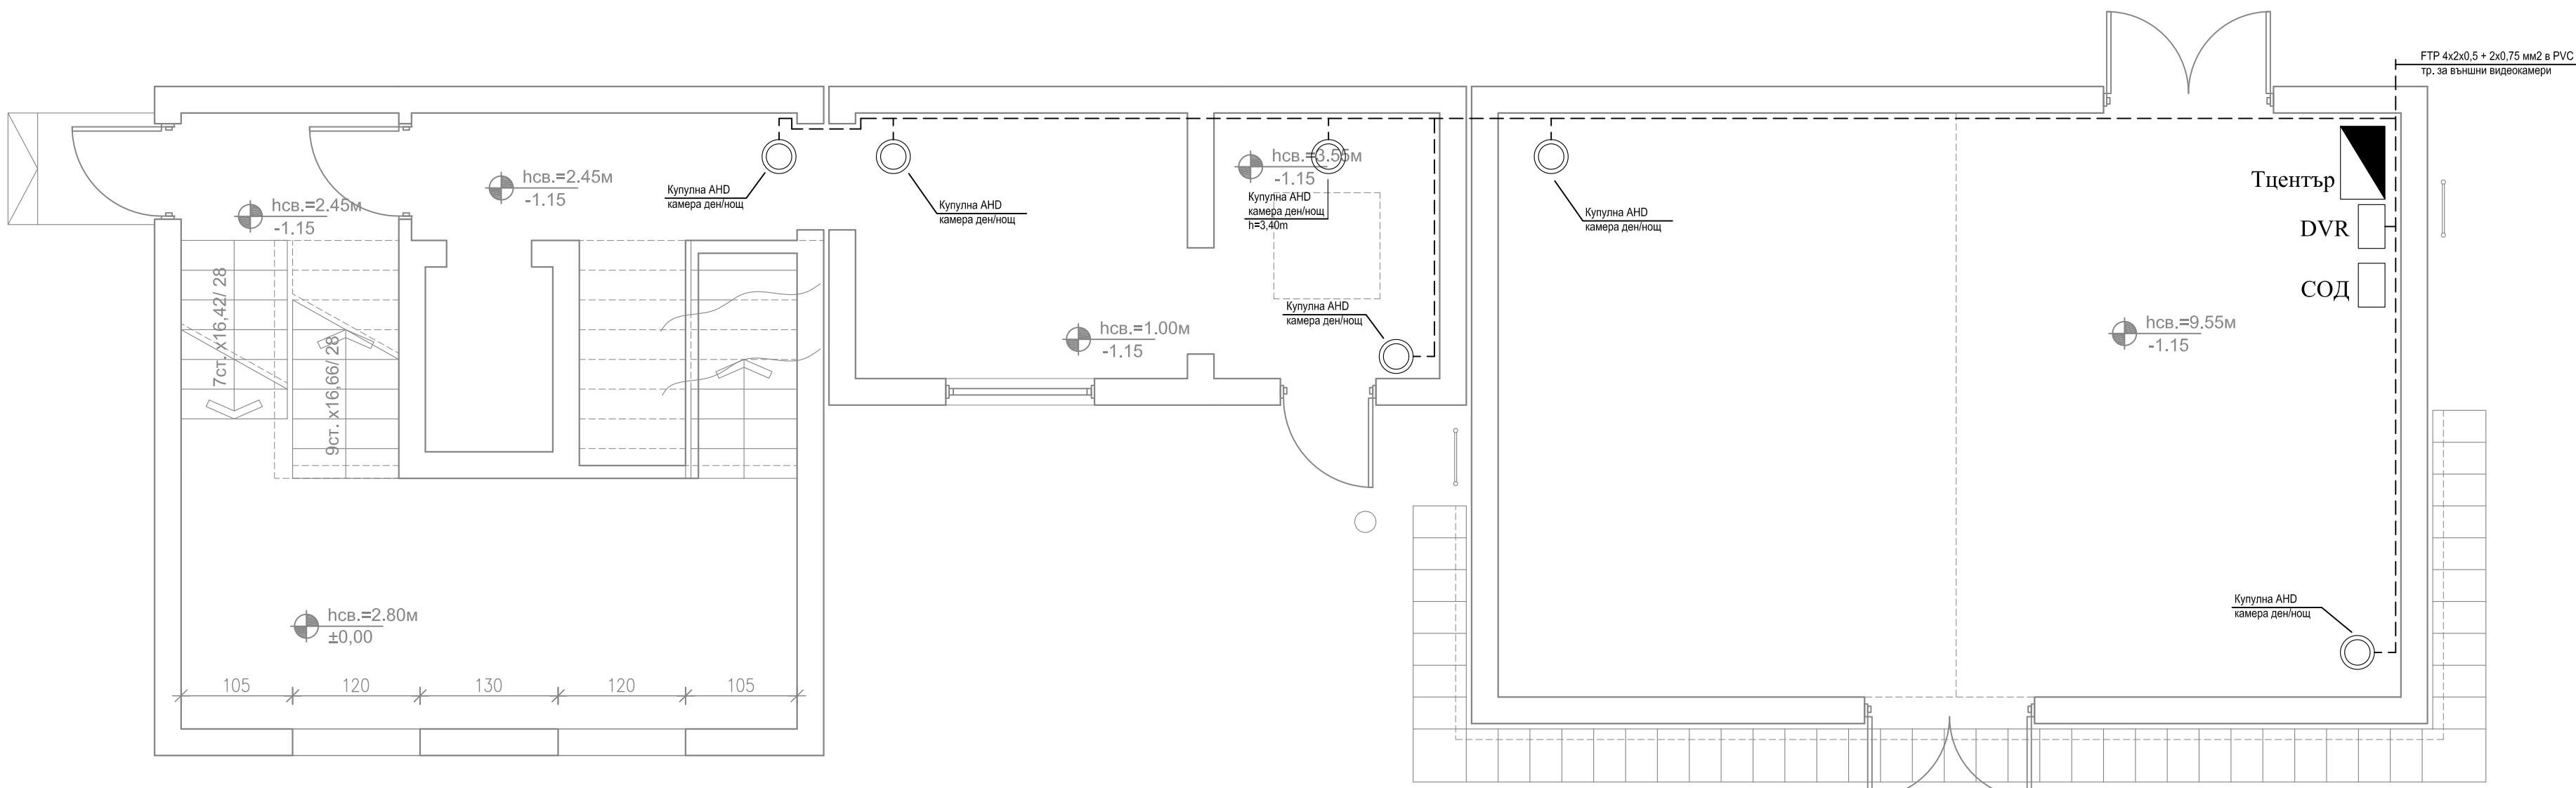


СИГНАЛНО ОХРАНИТЕЛНА СИСТЕМА

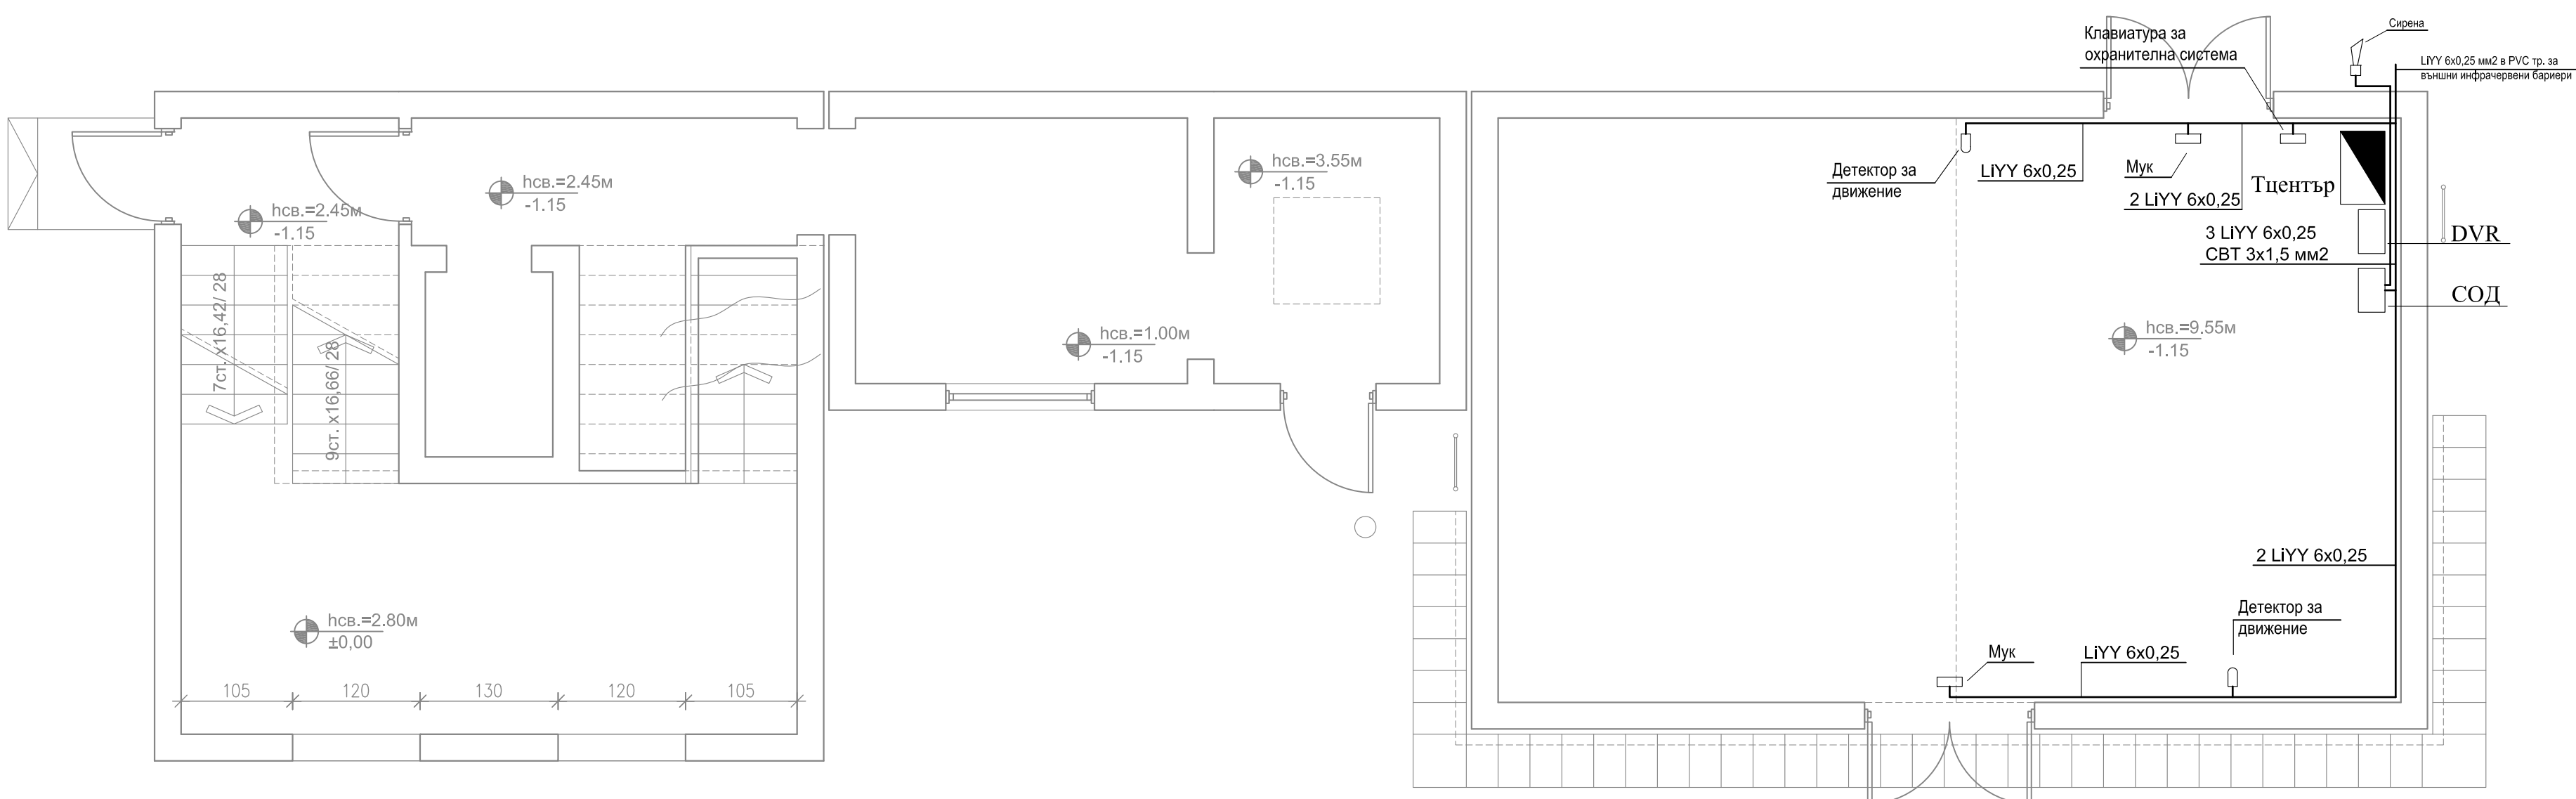

ЗАБЕЛЕЖКИ:
1. Кабелите да се положат открито в тръби на скоби по стени/тавани.

[illegible]

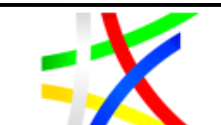 ЕВРОПЕЙСКИ СЪЮЗ ОПРАТНО СЪЮЗНО ИНВЕСТИЦИОННО СЪОБЩЕСТВО	"Изготвяне на инвестиционни проекти за реконструкция и модернизация на централите за повишаване готовността на населението за реакция при наводнения"	 МИНИСТЕРСТВО НА РЕГИОНАЛНОТО РАЗВИТИЕ И УРБАНО ПЛАНИРАНЕ ОКОЛНА СРЕДА
КОМПЛЕКСЕН ИНВЕСТИЦИОНЕН ПРОЕКТ ПО ЧЛ. 150 ОТ ЗУТ		
ВЪЗЛОЖИТЕЛ:		
Главна дирекция "Пожарна безопасност и защита на населението" - МВР гр. София 1309, ул. "Пиротска" № 171А		
ИЗПЪЛНИТЕЛ:		
"АРХОНТ" ЕООД гр. София, ул. "Акад. Борис Стефанов" №17		
ОБЕКТ:		
Реконструкция и модернизация на централите за повишаване готовността на населението за реакция при наводнения в ПП № 30090 в землище на с. Гарван с ЕКАТТЕ 14533, община Габрово: –Учебен център –Учебно-тренировъчен комплекс /УТК/		
ФАЗА:	ТЕХНИЧЕСКИ ПРОЕКТ	04.2017г.
ЧАСТ:	ЕЛЕКТРИЧЕСКА	II.6
ЧЕРТЕЖ:	СЛАБОТОКОВА ИНСТАЛАЦИЯ - ЦЕНТЪР "ДВАТА ЕТАЖА", "ТУНЕЛА" И "ПАРАПЕТИ"	M 1:50
РЪКОВОДИТЕЛ ПРОЕКТ		
ПРОЕКТАНТ		арх. Иво Тренчев инж. Велко Поцов
СЪПАСАВАЛИ ПРОЕКТАНТИ:	ЧЛСТ:	ИМАМ:
	Архитектура	арх. Иво Тренчев
	Конструкции	инж. Маринка Ангелова
	Геодезия	инж. Милен Димиев
	Вик	инж. Силва Мочева - Василева
	Електрическа	инж. Велко Поцов
	ОВК	инж. Стоян Попов
	ЕЕ	инж. Иванка Коемджиева
Паркоустр. и благоустр.	л. арх. Калинка Станкова	инж. Иванка Коемджиева
ПБ	инж. Иванка Коемджиева	
име на файл: PEZN_CAB_POLICON_SYORJENIYA_EL_06_01.dwg		

Проектът е финансиран от Коопзанионния фонд на Европейския съюз и от държавния бюджет на Република България чрез оперативна програма „Околна среда 2014-2020 г.“