



Табло Тцентър

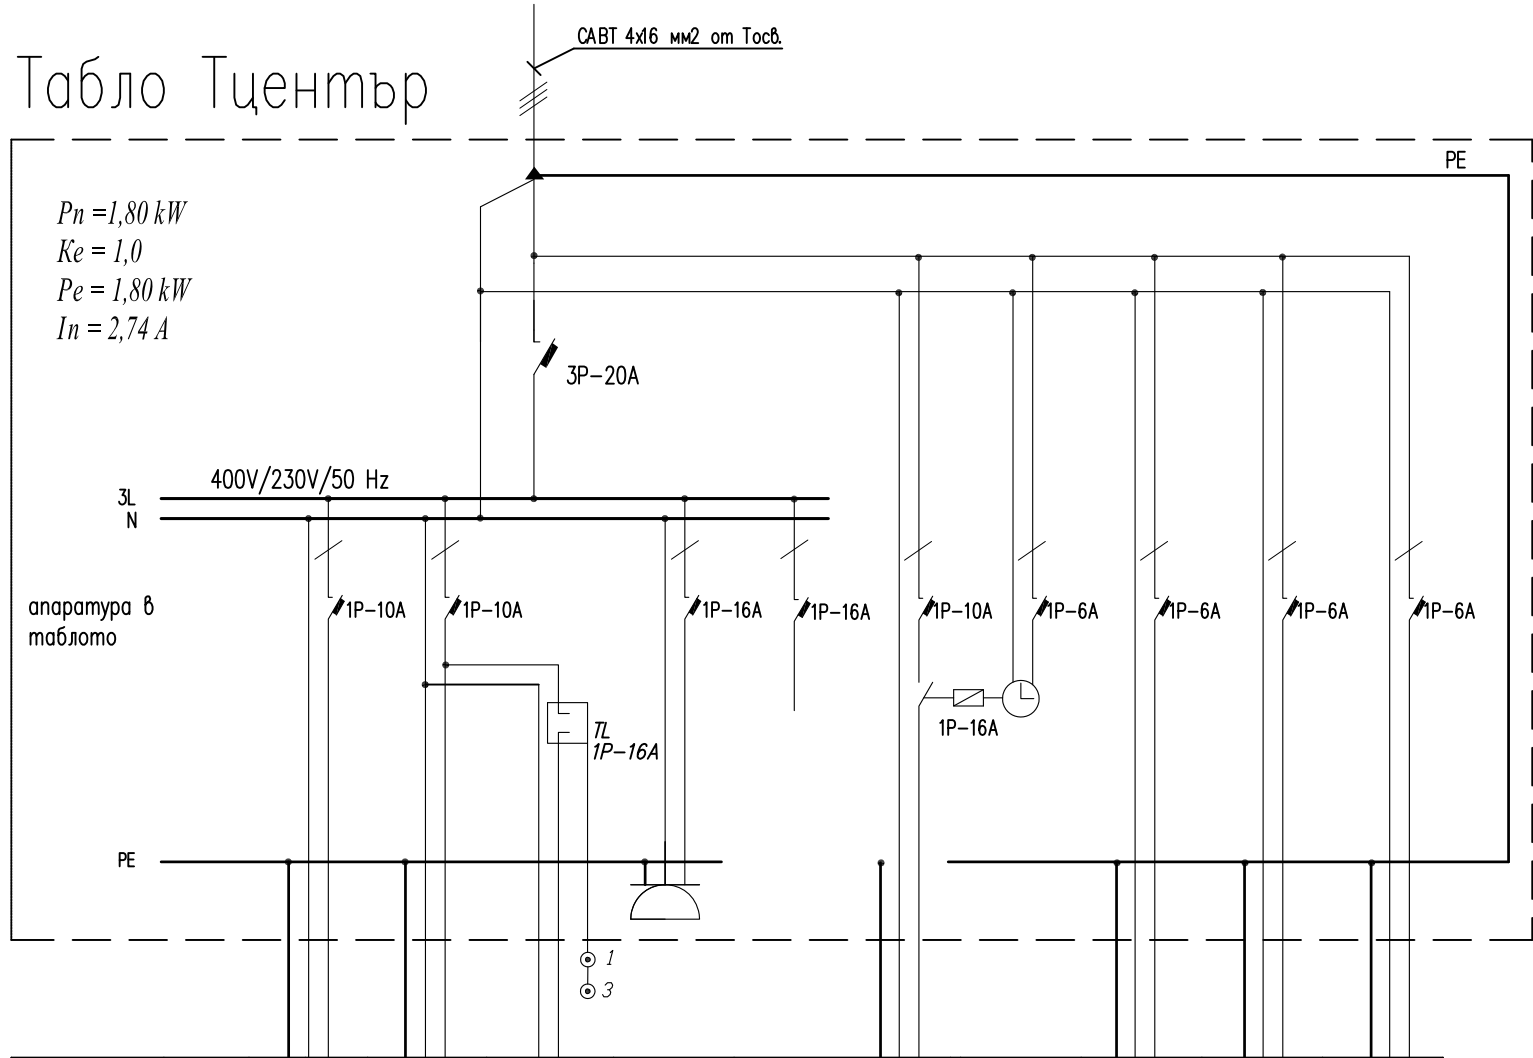

Токов кръг	No	1	2	3	4	5	Д1	Д1.1	Д2	Д3	Д4
Мощност	kW	0,216	0,05	0,03	0,50	Резерв.	0,525	0,03	0,048	0,30	0,10
Лампи	бр.	6	5	3	-		-	-	-	-	-
Контакти	бр.	-	-	-	1		15	-	6	-	-
Номинален ток	A	0,94	0,22	0,13	2,18		8,70	0,13	0,21	1,30	0,43
Наименование	-	Осветление	Осветление	Осветление	Контакти		Фасадно Осв.	Часовник	Евк осв.	DVR	COT
Сечение	мм²	3x1,5 3x1	3x1,5 3x1	3x1,5 3x1	3x2,5		3x2,5		3x1,5	3x2,5	3x1,5

Табло Тосв.

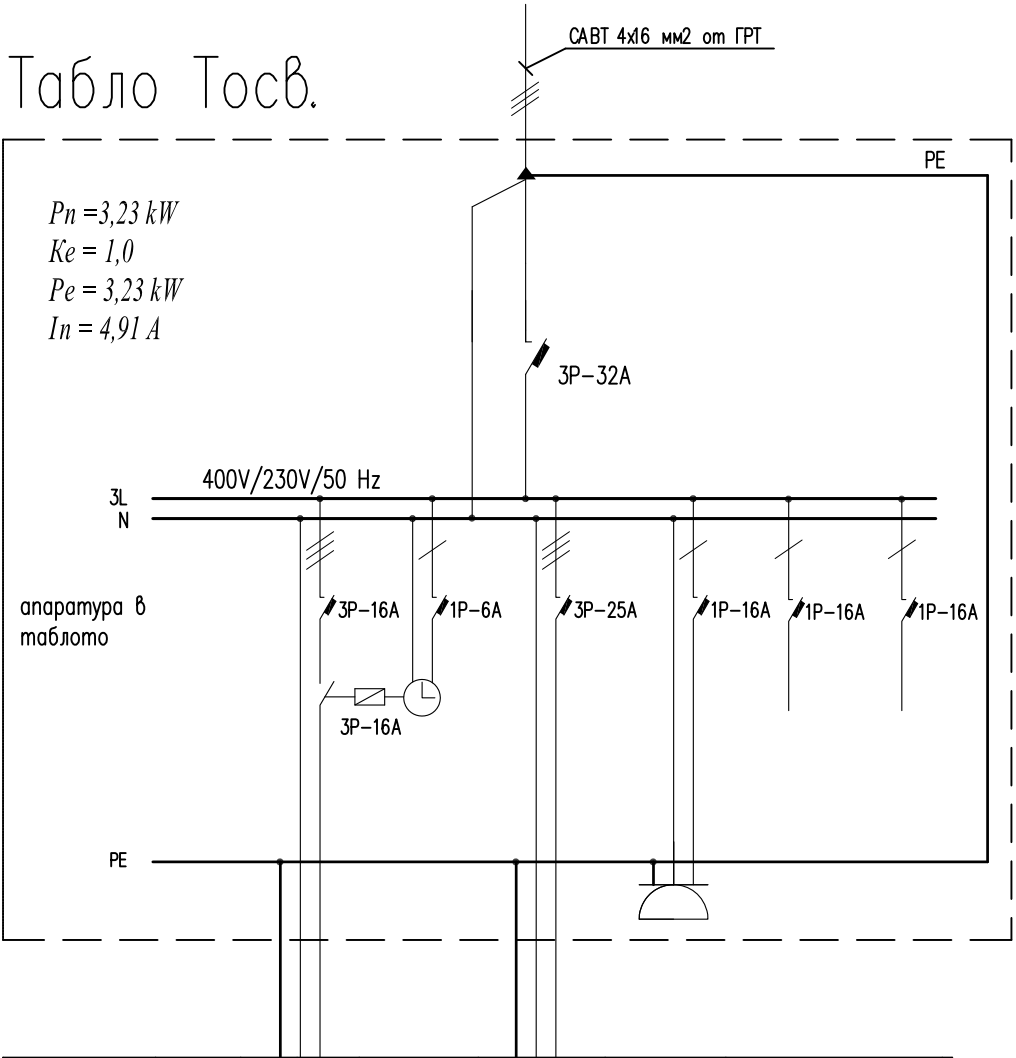

Токов кръг	No	1	2	3	4	5	6
Мощност	kW	0,90	0,03	1,80	0,50	Резерв.	Резерв.
Лампи	бр.	30	-	-	-		
Контакти	бр.	-	-	-	1		
Номинален ток	A	3,91	0,13	2,74	2,18		
Наименование	-	Осветление полигон	Часовник	Тцентър	Контакти		
Сечение	мм²	САВТ 4x16	3x1	САВТ 4x16	3x2,5		

Забележка:

- 1.Таблото да бъде от негортим или трудно горим материя.
- 2.Ел.таблото да бъде заземено.
- 3.Свързването на нулевите шини, вратите и корпусът на таблото, както и връзката със заземителната шина да се направи с гъвкави медни връзки 6 мм2.



ЕВРОПЕЙСКИ СЪЮЗ
ЕВРОПЕЙСКИ СТРУКТУРНИ И
ИНВЕСТИЦИОННИ ФОНДОВЕ

"Изготвяне на инвестиционни проекти за
реконструкция и модернизация на центрове за
повишаване готовността на населението за
реакция при наводнения"



ОПЕРАТИВНА ПРОГРАМА
ОКОЛНА СРЕДА

КОМПЛЕКСЕН ИНВЕСТИЦИОНЕН ПРОЕКТ ПО ЧЛ. 150 ОТ ЗУТ

ВЪЗЛОЖИТЕЛ:

Главна дирекция "Пожарна безопасност
и защита на населението" - МВР
гр. София 1309, ул. "Пиротска" № 171А

ИЗПЪЛНИТЕЛ:

"АРХОНТ" ЕООД
гр. София, ул. "Акад. Борис
Стефанов" №17

ОБЕКТ:

Реконструкция и модернизация на
център за повишаване готовността на
населението за реакция при наводнения
в ПИ № 30090 в землище на с. Гарван
с ЕКАТТЕ 14533, община Габрово:
–Учебен център
–Учебно-тренировъчен комплекс /УТК/

ФАЗА: ТЕХНИЧЕСКИ ПРОЕКТ 04.2017г.

ЧАСТ: ЕЛЕКТРИЧЕСКА II.7

ЧЕРТЕЖ: ЕДНОЛИНЕЙНА СХЕМА НА ТАБЛО Тосв. и Тцентър М -

РЪКОВОДИТЕЛ ПРОЕКТ арх. Иво Тренчев

ПРОЕКТАНТ инж. Велко Пощов

част:	име:	подпис:
Архитектура	арх. Иво Тренчев	
Конструкции	инж. Маринка Ангелова	
Геодезия	инж. Милен Димиев	
ВиК	инж. Силва Мочева - Василева	
Електрическа	инж. Велко Пощов	
ОВК	инж. Стоян Попов	
ЕЕ	инж. Иванка Коемджиева	
Паркоустр. и благоустр.	л. арх. Калинка Станкова	
ПБ	инж. Иванка Коемджиева	

име на файл: PBZN_GAB_POLIGON_TP-EL_07_Tab_01.dwg

Проектът се финансира от Кохезионния фонд на Европейския съюз и от държавния бюджет на Република България чрез оперативна програма „Околна среда 2014-2020 г.“