

СХЕМА НА СМУКАТЕЛНА И НАГНЕТАТЕЛНА СИСТЕМА "С 2" И "Н 2"


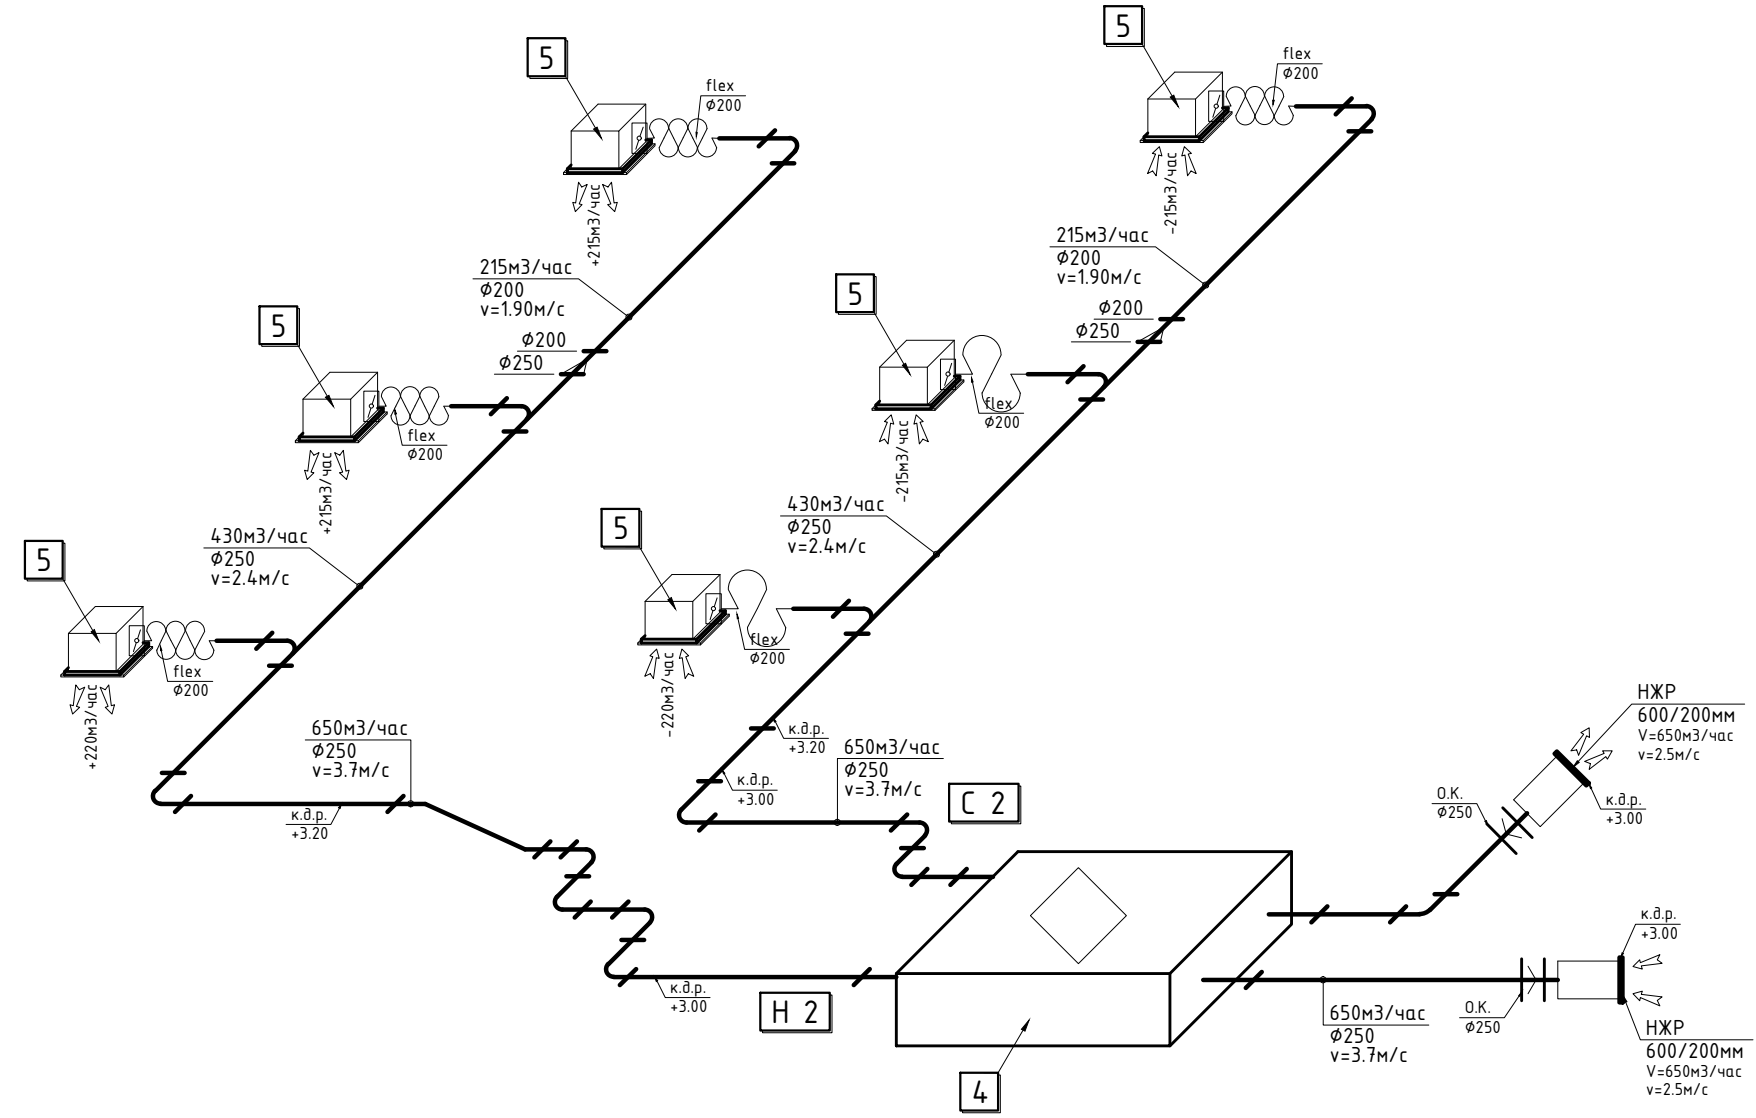


СХЕМА НА СМУКАТЕЛНА И НАГНЕТАТЕЛНА СИСТЕМА "С 1" И "Н 1"

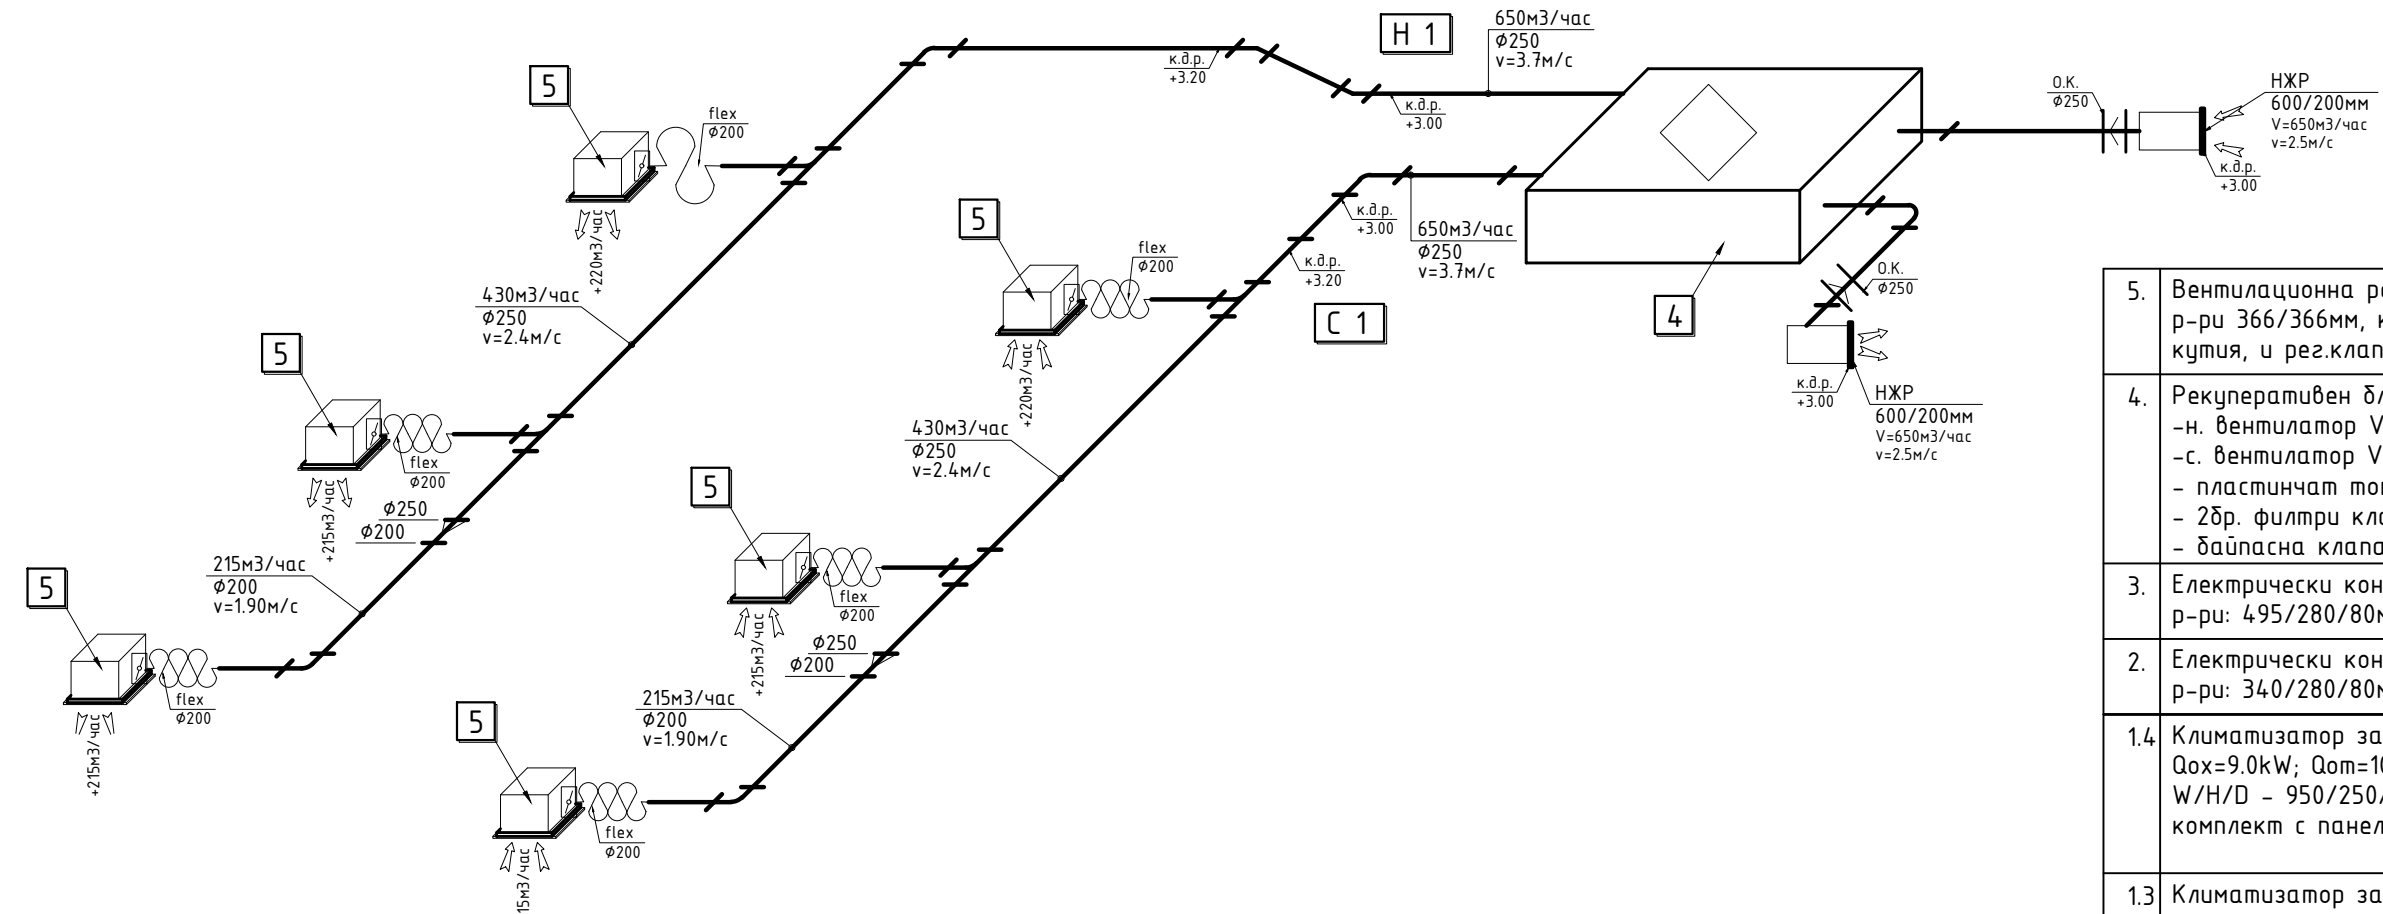

5. Вентиляционна решетка за дебит 215м3/час и р-ри 366/366мм, комплект с присъединителна кутия, и рег.клапа	24	Доставка
4. Рекуперативен блок за външен монтаж състоящ се от: -н. вентилатор V=650м3/ч; H=250Pa; Nел=420W/230V; -с. вентилатор V=650м3/ч; H=250Pa; Nел=420W/230V; - пластинчат топлообменник въздух-въздух с КПД 80%; - 2бр. филтри клас Eu 5 - безопасна клапа; W/D/H-1667/1140/365; m=98кг	4	Доставка
3. Електрически конвектор-Qom=0.60kW; Nел=0.60kW/230V р-ри: 495/280/80мм; влагозащитен	4	Доставка
2. Електрически конвектор-Qom=0.40kW; Nел=0.40kW/230V р-ри: 340/280/80мм; влагозащитен	2	Доставка
1.4 Климатизатор за тавапен монтаж тип касета Qох=9.0kW; Qом=10.0kW W/H/D - 950/250/950мм Nел=92W/230V; m=26.0кг комплект с панел и жично дистанционно	8	Доставка
1.3 Климатизатор за висок степен монтаж Qох=2.80kW; Qом=3.20kW W/H/D - 795/290/238 Nел=34W/230V; m=11.0кг комплект с дистанционно	1	Доставка
1.2 Климатизатор за висок степен монтаж Qох=2.20kW; Qом=2.50kW W/H/D - 795/290/238 Nел=29W/230V; m=11.0кг комплект с дистанционно	2	Доставка
1.1 Климатизатор за висок степен монтаж Qох=1.70kW; Qом=1.90kW W/H/D - 795/290/238 Nел=25W/230V; m=11.0кг комплект с дистанционно	2	Доставка
1. Външно тяло на VRF с-ма Qох=78.5kW; Qом=87.5kW W/H/D - 2160/1680/760мм; Nел=21.98kW/380V; m=488кг	1	Доставка
No	НАИМЕНОВАНИЕ	
	Бр. Заделка	

"Изготвяне на инвестиционни проекти за реконструкция и модернизация на центрове за повишаване готовността на населението за реакция при наводнения"

КОМПЛЕКСЕН ИНВЕСТИЦИОНЕН ПРОЕКТ ПО ЧЛ. 150 ОТ ЗУТ

ВЪЗЛОЖИТЕЛ:

Главна дирекция "Пожарна безопасност и защита на населението" - МВР
гр. София 1309, ул. "Пиротска" № 171А

ИЗПЪЛНИТЕЛ:

"АРХОНТ" ЕООД
гр. София, ул. "Акад. Борис Стефанов" №17

ОБЕКТ:

Реконструкция и модернизация на център за повишаване готовността на населението за реакция при наводнения в ПИ № 30090 в землище на с. Гарван с ЕКАТТЕ 14533, община Габрово:
-Учебен център
-Учебно-тренировъчен комплекс /УТК/

ФАЗА:	ТЕХНИЧЕСКИ ПРОЕКТ	04.2017г.
ЧАСТ:	ОВК	4/6

ЧЕРТЕЖ:

ВЕНТИЛАЦИЯ - схеми на кота ±0.00

РЪКОВОДИТЕЛ ПРОЕКТ	арх. Иво Тренчев		
ПРОЕКТАНТ	инж. Стоян Попов		
СЪГЛАСУВАЛИ ПРОЕКТАНТИ:	част:	име:	подпис:
	Архитектура	арх. Иво Тренчев	
	Конструкции	инж. Маринка Ангелова	
	Геодезия	инж. Милен Димиев	
	Вик	инж. Силва Мочева- Василева	
	Електрическа	инж. Велко Пощов	
	ОВК	инж. Стоян Попов	
СЪГЛАСУВАЛИ ПРОЕКТАНТИ:	ЕЕ	инж. Иванка Коемджиева	
	Паркоустр. и благоустр.	л. арх. Калинка Станкова	
	ПБ	инж. Иванка Коемджиева	

име на файл: HVAC_P8ZN_GAB_CEN_NEW_TP_02_PV_0.00.dwg

Проектът се финансира от Кохезионния фонд на Европейския съюз и от държавния бюджет на Република България чрез оперативна програма „Околна среда 2014-2020 г.“