


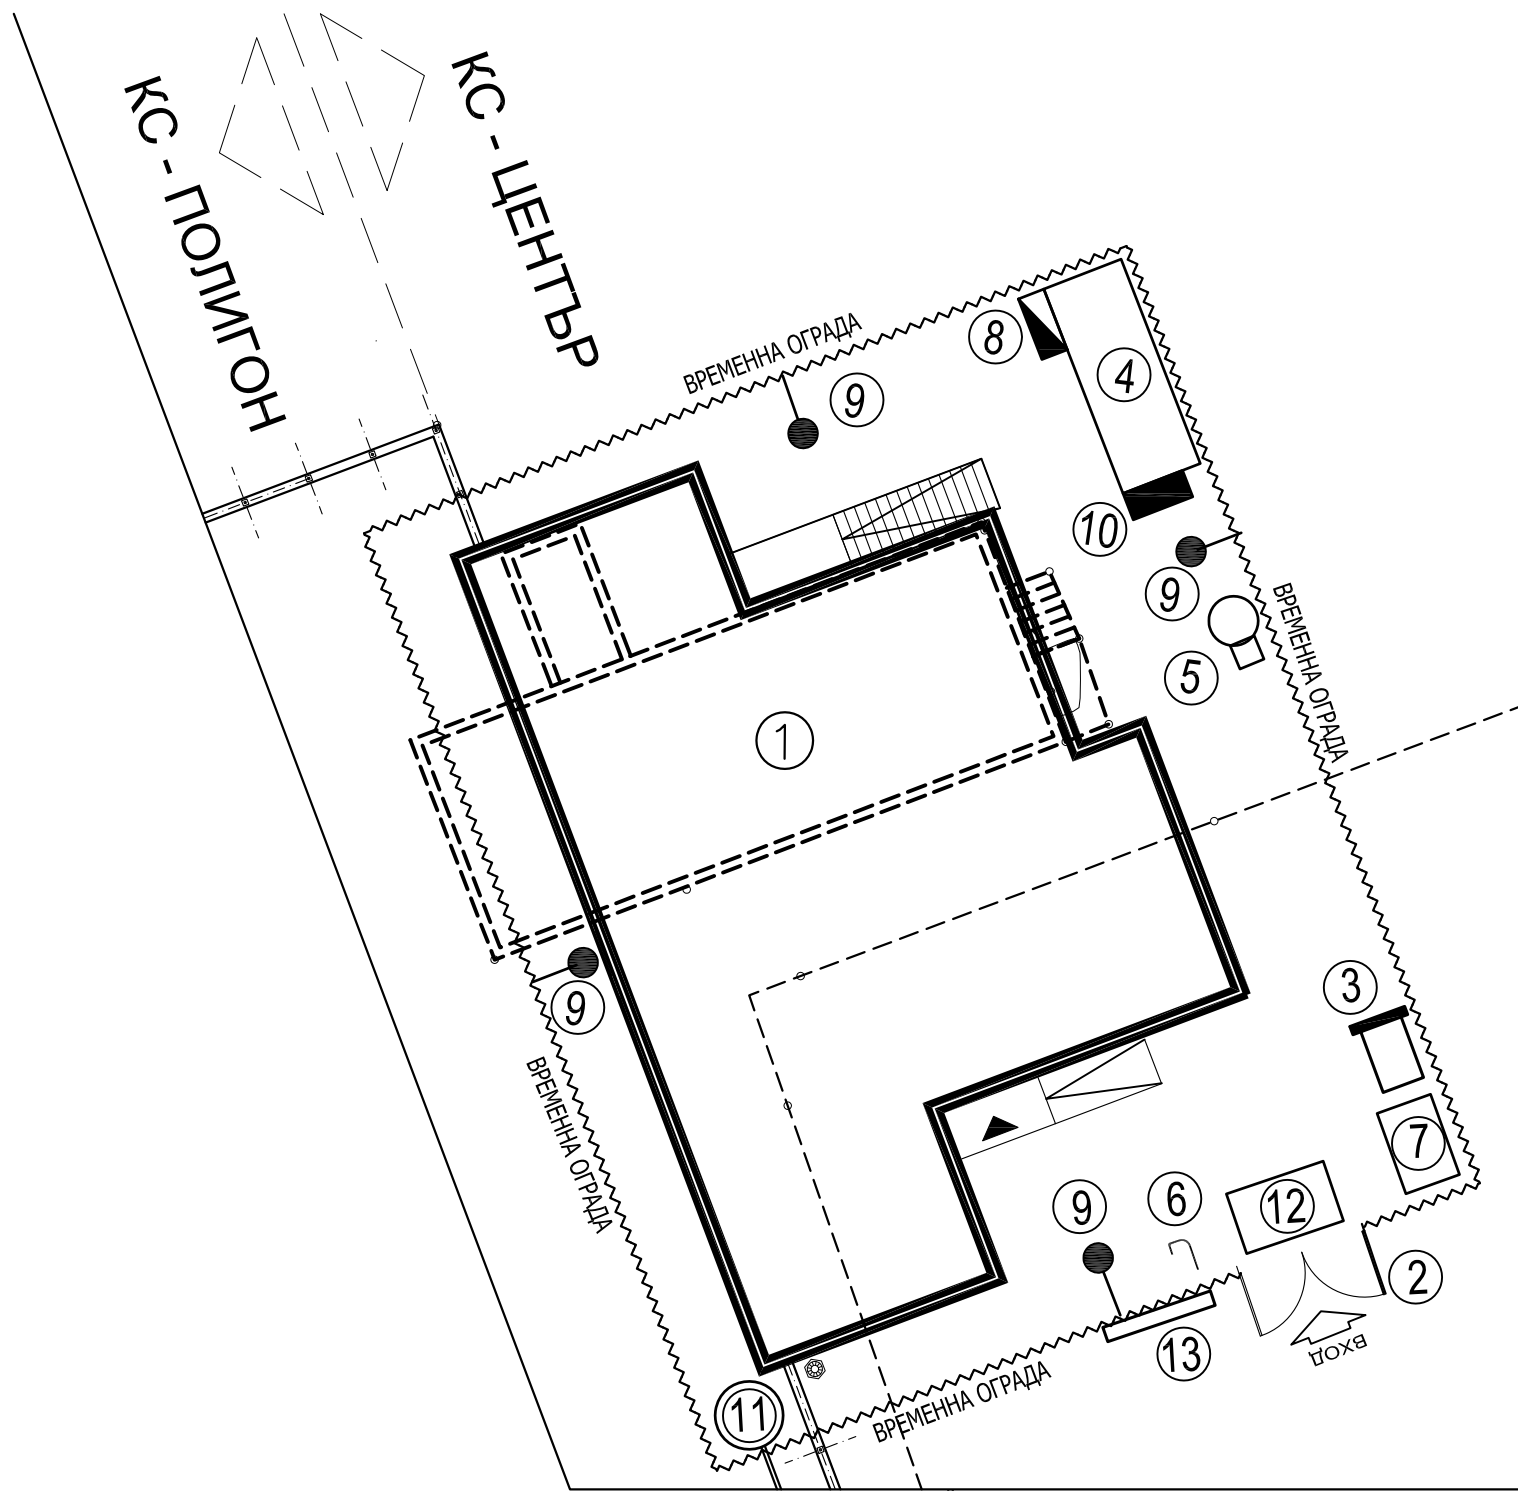

ЗАБЕЛЕЖКИ:

1. Преди започване на основното строителство площадката да се загради с временна ограда
2. По време на работа да не се замърсява околното пространство
3. Временното електоснабдяване ще става от съществуващ трафопост до временно ел .табло, а от там чрез отклонения до съответните консуматори. Всички кабели да са ШКПТ, да са изолирани и закрепени така, че най - ниската точка да е 2,5m над работните места и 6,00m над пътища и местата, където минават строителни машини и МПС
4. Временното водоснабдяване ще става чрез отклонения от временната водовземна шахта с водомер, до която водата е докарана от минаващия покрай площадката водопровод
5. Точните размери на обекта виж в Архитектурния проект
6. Във фургона да се оборудва кърт с аптечка за даване на първа помощ при евентуална злополука
7. Да не се изсичат дървета без разрешение на компетентните органи

ЛЕГЕНДА

1. Строителен обект
2. Вход / Изход за МПС
3. Контейнер за строителни отпадъци
4. Фургон
5. Времена тоалетна
6. Временна чешма
7. Площадка за строителни материали
8. Противопожарно табло
9. Временно осветление
- 10.Временно ел.табло
- 11.Площадка за чимове
- 12.Площадка за почистване на МПС
- 13.Информационна табела

 ЕВРОПЕЙСКИ СЪЮЗ ЕВРОПЕЙСКИ СТРУКТУРНИ И ИНВЕСТИЦИОННИ ФОНДОВЕ	"Изготвяне на инвестиционни проекти за реконструкция и модернизация на центрове за повишаване готовността на населението за реакция при наводнения"	 ОПЕРАТИВНА ПРОГРАМА ОКОЛНА СРЕДА	
КОМПЛЕКСЕН ИНВЕСТИЦИОНЕН ПРОЕКТ ПО ЧЛ. 150 ОТ ЗУТ			
ВЪЗЛОЖИТЕЛ:			
Главна дирекция "Пожарна безопасност и защита на населението" - МВР гр. София 1309, ул. "Пиротска" № 171А			
ИЗПЪЛНИТЕЛ:			
"АРХОНТ" ЕООД гр. София, ул. "Акад. Борис Стефанов" №17			
ОБЕКТ:			
Реконструкция и модернизация на център за повишаване готовността на населението за реакция при наводнения в ПИ № 30090 в землище на с. Гарван с ЕКАТТЕ 14533, община Габрово: –Учебен център –Учебно–тренировъчен комплекс /УТК/		04.2017 г.	
ФАЗА:	ТЕХНИЧЕСКИ ПРОЕКТ	04.2017г.	
ЧАСТ:	ПБЗ	I.1	
ЧЕРТЕЖ:	ВРЕМЕННО СТРИТЕЛСТВО	М 1:200	
РЪКОВОДИТЕЛ ПРОЕКТ		арх. Иво Тренчев	
ПРОЕКТАНТ		инж. Иванка Коемджиева	
СЪГЛАСУВАЛИ ПРОЕКТАНТИ:	част:	име:	подпис:
	Архитектура	арх. Иво Тренчев	
	Конструкции	инж. Маринка Ангелова	
	Геодезия	инж. Милен Димиев	
	ВиК	инж. Силва Мочева - Василева	
	Електрическа	инж. Велко Поцов	
	ОВК	инж. Стоян Попов	
	ЕЕ	инж. Иванка Коемджиева	
	Паркоустр. и благоустр.	л. арх. Калинка Станкова	
ПБ	инж. Иванка Коемджиева		
име на файл: PBZN_CENTAR_PBZ_GAB_01.dwg			
Проектът се финансира от Кохезионния фонд на Европейския съюз и от държавния бюджет на Република България чрез оперативна програма „Околна среда 2014-2020 г.“			