


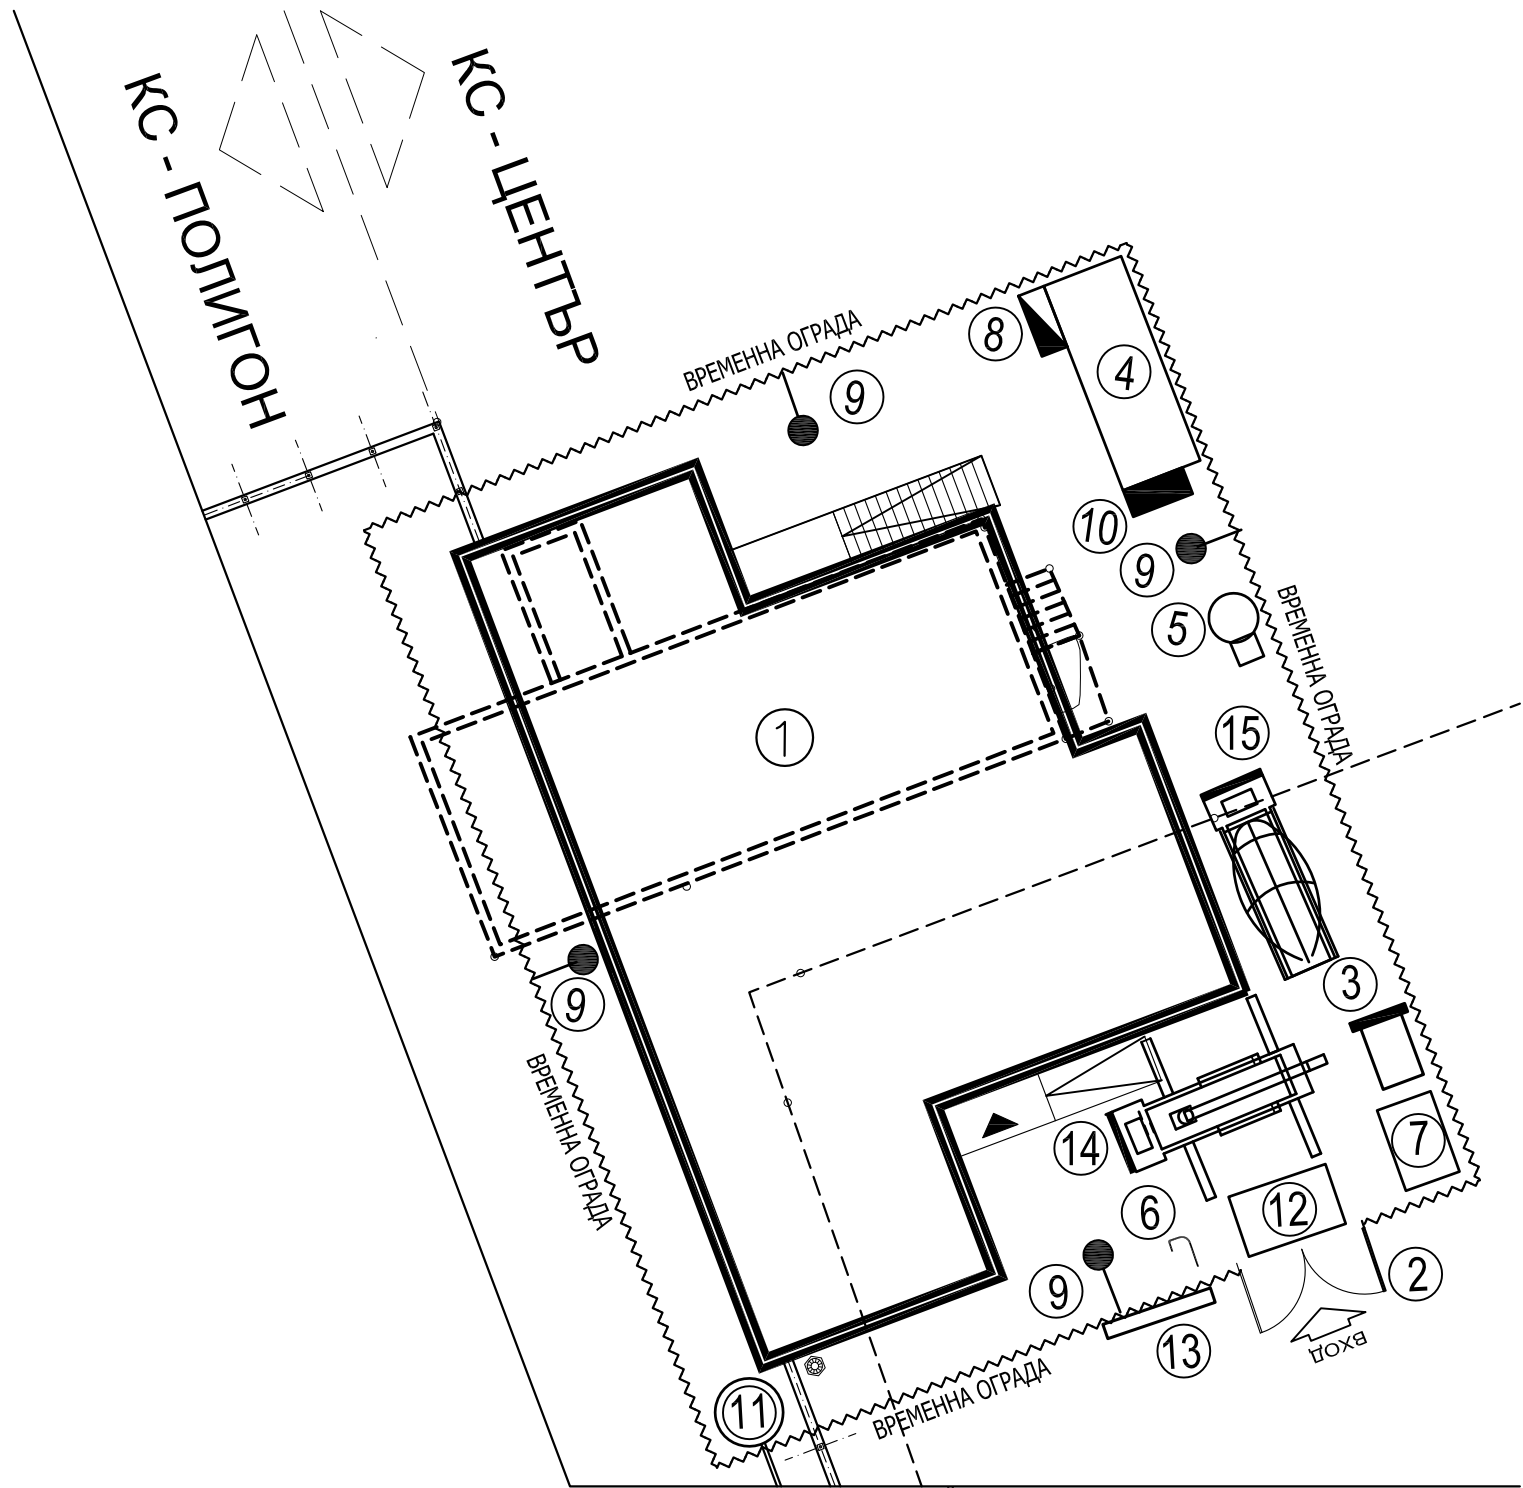

ЗАБЕЛЕЖКИ:

1. След изкопа да се направи сградно канализационно отклонение и в него да се включи временния канал
2. Всички работници да носят предпазни каски
3. По време на работа да не се замърсява околното пространство
4. По време на работа да се спазват стриктно изискванията за Наредба 2 за ЗБУТ
5. Всички отвори - хоризонтални и вертикални да се обезопасят с предпазни парапети
6. Бетонпомпата може да заема и други позиции по указание на техн .ръководител
7. При бетониране да се съобразява височината на пускане на бетоновата смес и уплътняването и кофражните форми
8. От различните партии бетон да се вземат пробни кубчета за установяване (доказване) класа на бетона
9. МПС да влизат на заден ход на площадката . Същите при напускане на обекта да бъдат измивани или почиствани.

ЛЕГЕНДА

1. Строителен обект
2. Вход / Изход за МПС
3. Контейнер за строителни отпадъци
4. Фургон
5. Времена тоалетна
6. Временна чешма
7. Площадка за строителни материали
8. Противопожарно табло
9. Временно осветление
- 10.Временно ел.табло
- 11.Площадка за чимове
- 12.Площадка за почистване на МПС
- 13.Информационна табела
- 14.Автобетонпомпа
- 15.Автобетоновоз



ЕВРОПЕЙСКИ СЪЮЗ
ЕВРОПЕЙСКИ СТРУКТУРНИ И
ИНВЕСТИЦИОННИ ФОНДОВЕ

"Изготвяне на инвестиционни проекти за
реконструкция и модернизация на центрове за
повишаване готовността на населението за
реакция при наводнения"



ОПЕРАТИВНА ПРОГРАМА
ОКОЛНА СРЕДА

КОМПЛЕКСЕН ИНВЕСТИЦИОНЕН ПРОЕКТ ПО ЧЛ. 150 ОТ ЗУТ

ВЪЗЛОЖИТЕЛ:

Главна дирекция "Пожарна безопасност
и защита на населението" - МВР
гр. София 1309, ул. "Пиротска" № 171А

ИЗПЪЛНИТЕЛ:

"АРХОНТ" ЕООД
гр. София, ул. "Акад. Борис
Стефанов" №17

ОБЕКТ:

Реконструкция и модернизация на
център за повишаване готовността на
населението за реакция при наводнения
в ПИ № 30090 в землище на с. Гарван
с ЕКАТТЕ 14533, община Габрово:
–Учебен център
–Учебно–тренировъчен комплекс /УТК/

04.2017 г.

ФАЗА:	ТЕХНИЧЕСКИ ПРОЕКТ		04.2017г.
ЧАСТ:	ПБЗ		I.2
ЧЕРТЕЖ:	БЕТОНОВИ РАБОТИ		М 1:200
РЪКОВОДИТЕЛ ПРОЕКТ		арх. Иво Тренчев	
ПРОЕКТАНТ		инж. Иванка Коемджиева	
СЪГЛАСУВАЛИ ПРОЕКТАНТИ:	част:	име:	подпис:
	Архитектура	арх. Иво Тренчев	
	Конструкции	инж. Маринка Ангелова	
	Геодезия	инж. Милен Димиев	
	ВиК	инж. Силва Мочева - Василева	
	Електрическа	инж. Велко Поцов	
	ОВК	инж. Стоян Попов	
	ЕЕ	инж. Иванка Коемджиева	
	Паркоустр. и благоустр.	л. арх. Калинка Станкова	
	ПБ	инж. Иванка Коемджиева	

име на файл: PBZN_CENTAR_PBZ_GAB_01.dwg

Проектът се финансира от Кохезионния фонд на Европейския съюз и от държавния бюджет на Република България чрез оперативна програма „Околна среда 2014-2020 г.“