


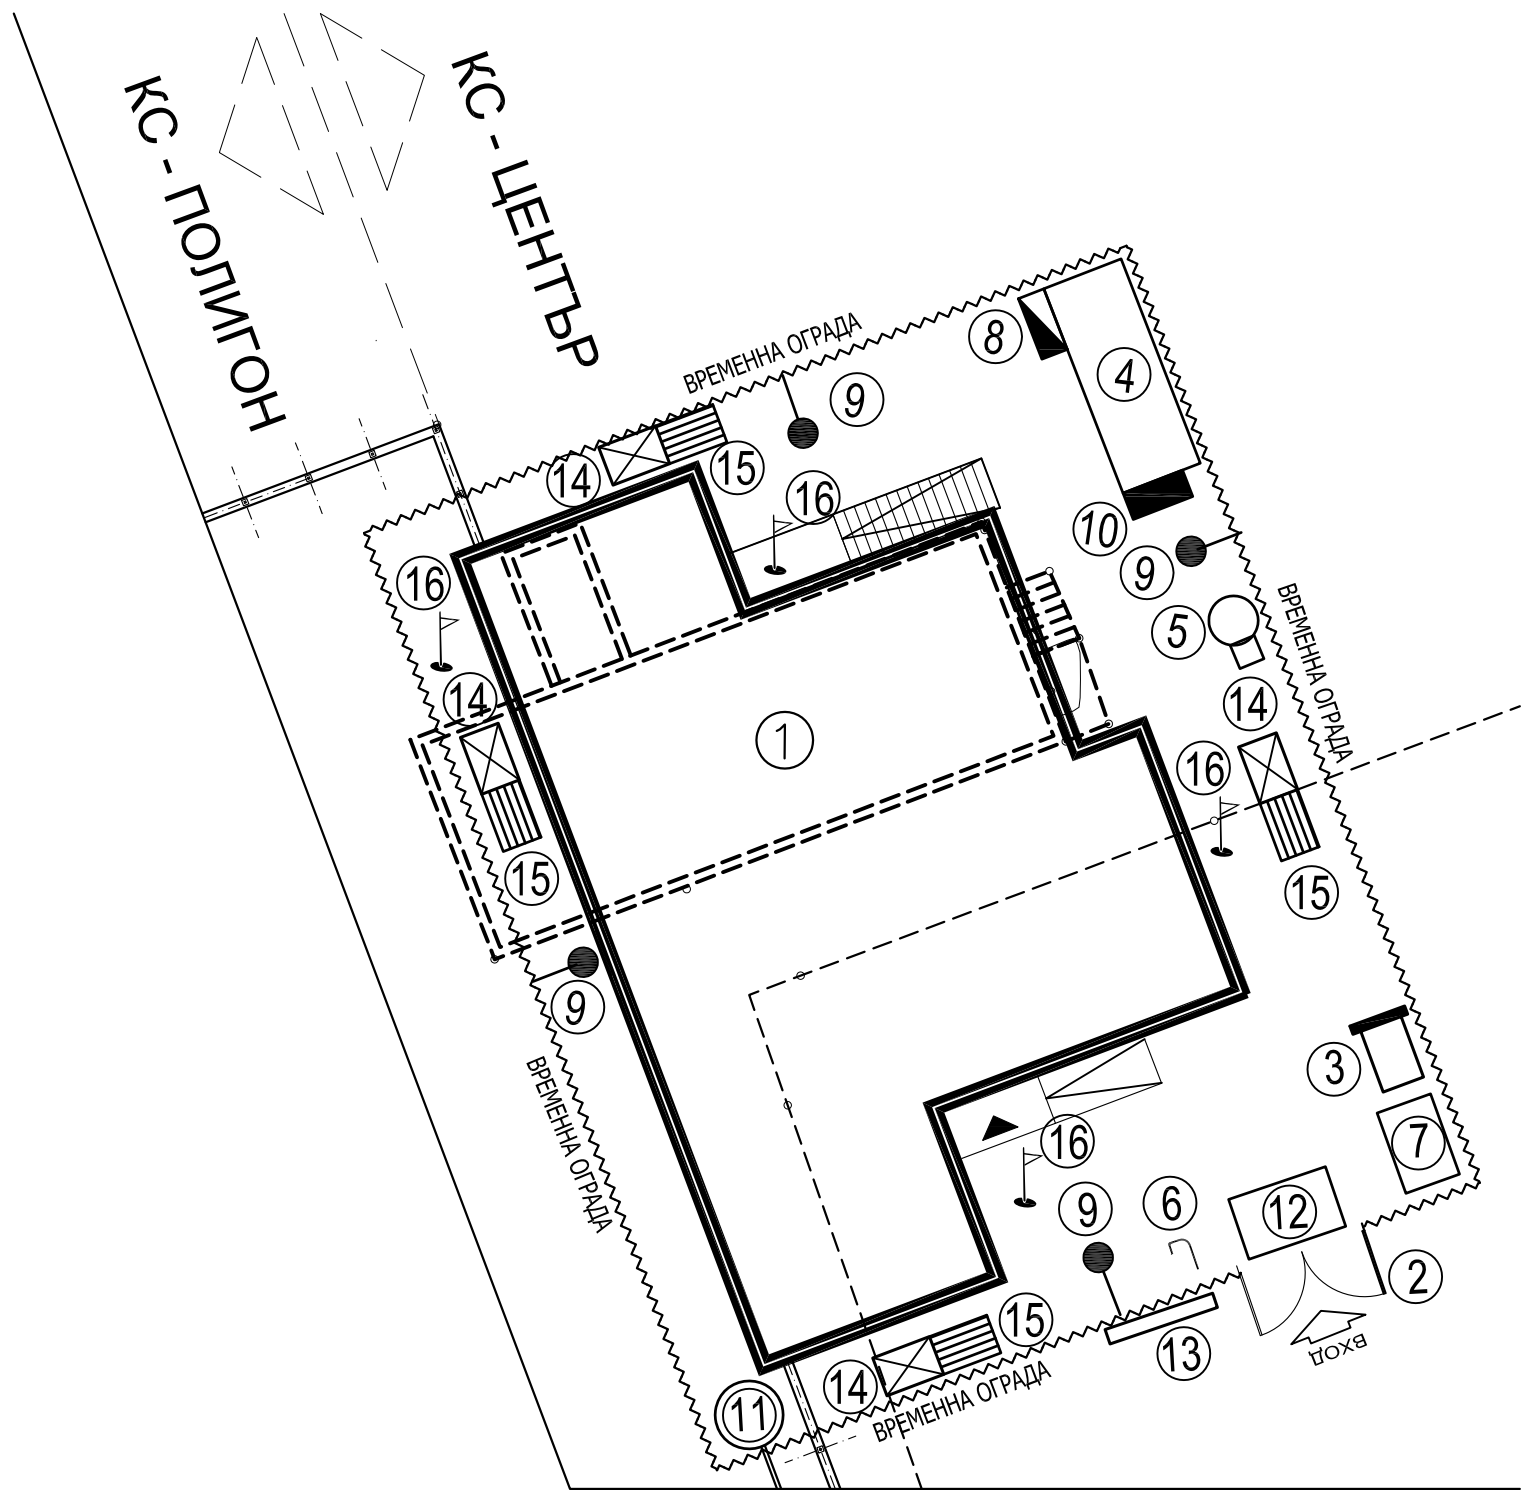

ЛЕГЕНДА

- 1. Строителен обект
- 2. Вход / Изход за МПС
- 3. Контейнер за строителни отпадъци
- 4. Фургон
- 5. Времена тоалетна
- 6. Временна чешма
- 7. Площадка за строителни материали
- 8. Противопожарно табло
- 9. Временно осветление
- 10.Временно ел.табло
- 11.Площадка за чимове
- 12.Площадка за почистване на МПС
- 13.Информационна табела
- 14.Товароподемник
- 15.Преместваемо инвентарно скеле
- 16.Места със специфични рискове

ЗАБЕЛЕЖКИ:

- 1. Фасадното скеле да се монтира, експлоатира и демонтира съгласно инструкцията на производителя
- 2. Стойките на скелето да се поставят на твърда основа, добре уплътнена и да се хоризонтират
- 3. Всички работници, ИТР и надзорници в района на обекта да носят предпазни каски
- 4. По време на работа да не се замърсява околното пространство
- 5. По време на работа да се спазват изискванията на Наредба 2 за ЗБУТ
- 6. Всички отвори - хоризонтални и вертикални да се обезопасят с предпазни парапети
- 7. Подемниците могат да се монтират и на друго място по преценкана техническия ръководител

		"Изготвяне на инвестиционни проекти за реконструкция и модернизация на центрове за повишаване готовността на населението за реакция при наводнения"			
КОМПЛЕКСЕН ИНВЕСТИЦИОНЕН ПРОЕКТ ПО ЧЛ. 150 ОТ ЗУТ					
ВЪЗЛОЖИТЕЛ:					
Главна дирекция "Пожарна безопасност и защита на населението" - МВР гр. София 1309, ул. "Пиротска" № 171А					
ИЗПЪЛНИТЕЛ:					
"АРХОНТ" ЕООД гр. София, ул. "Акад. Борис Стефанов" №17					
ОБЕКТ:				04.2017 г.	
Реконструкция и модернизация на център за повишаване готовността на населението за реакция при наводнения в ПИ № 30090 в землище на с. Гарван с ЕКАТТЕ 14533, община Габрово: –Учебен център –Учебно–тренировъчен комплекс /УТК/					
ФАЗА:	ТЕХНИЧЕСКИ ПРОЕКТ				04.2017г.
ЧАСТ:	ПБЗ				I.3
ЧЕРТЕЖ:	МОНТАЖНИ РАБОТИ				M 1:200
РЪКОВОДИТЕЛ ПРОЕКТ		арх. Иво Тренчев			
ПРОЕКТАНТ		инж. Иванка Коемджиева			
СЪГЛАСУВАЛИ ПРОЕКТАНТИ:	част:	име:	подпис:		
	Архитектура	арх. Иво Тренчев			
	Конструкции	инж. Маринка Ангелова			
	Геодезия	инж. Милен Димиев			
	ВиК	инж. Силва Мочева - Василева			
	Електрическа	инж. Велко Пощов			
	ОВК	инж. Стоян Попов			
	ЕЕ	инж. Иванка Коемджиева			
	Паркоустр. и благоустр.	л. арх. Калинка Станкова			
ПБ	инж. Иванка Коемджиева				
име на файл: PBZN_CENTAR_PBZ_GAB_01.dwg					
Проектът се финансира от Хазейонния фонд на Европейския съюз и от държавния бюджет на Република България чрез оперативна програма „Околна среда 2014-2020 г.“					