


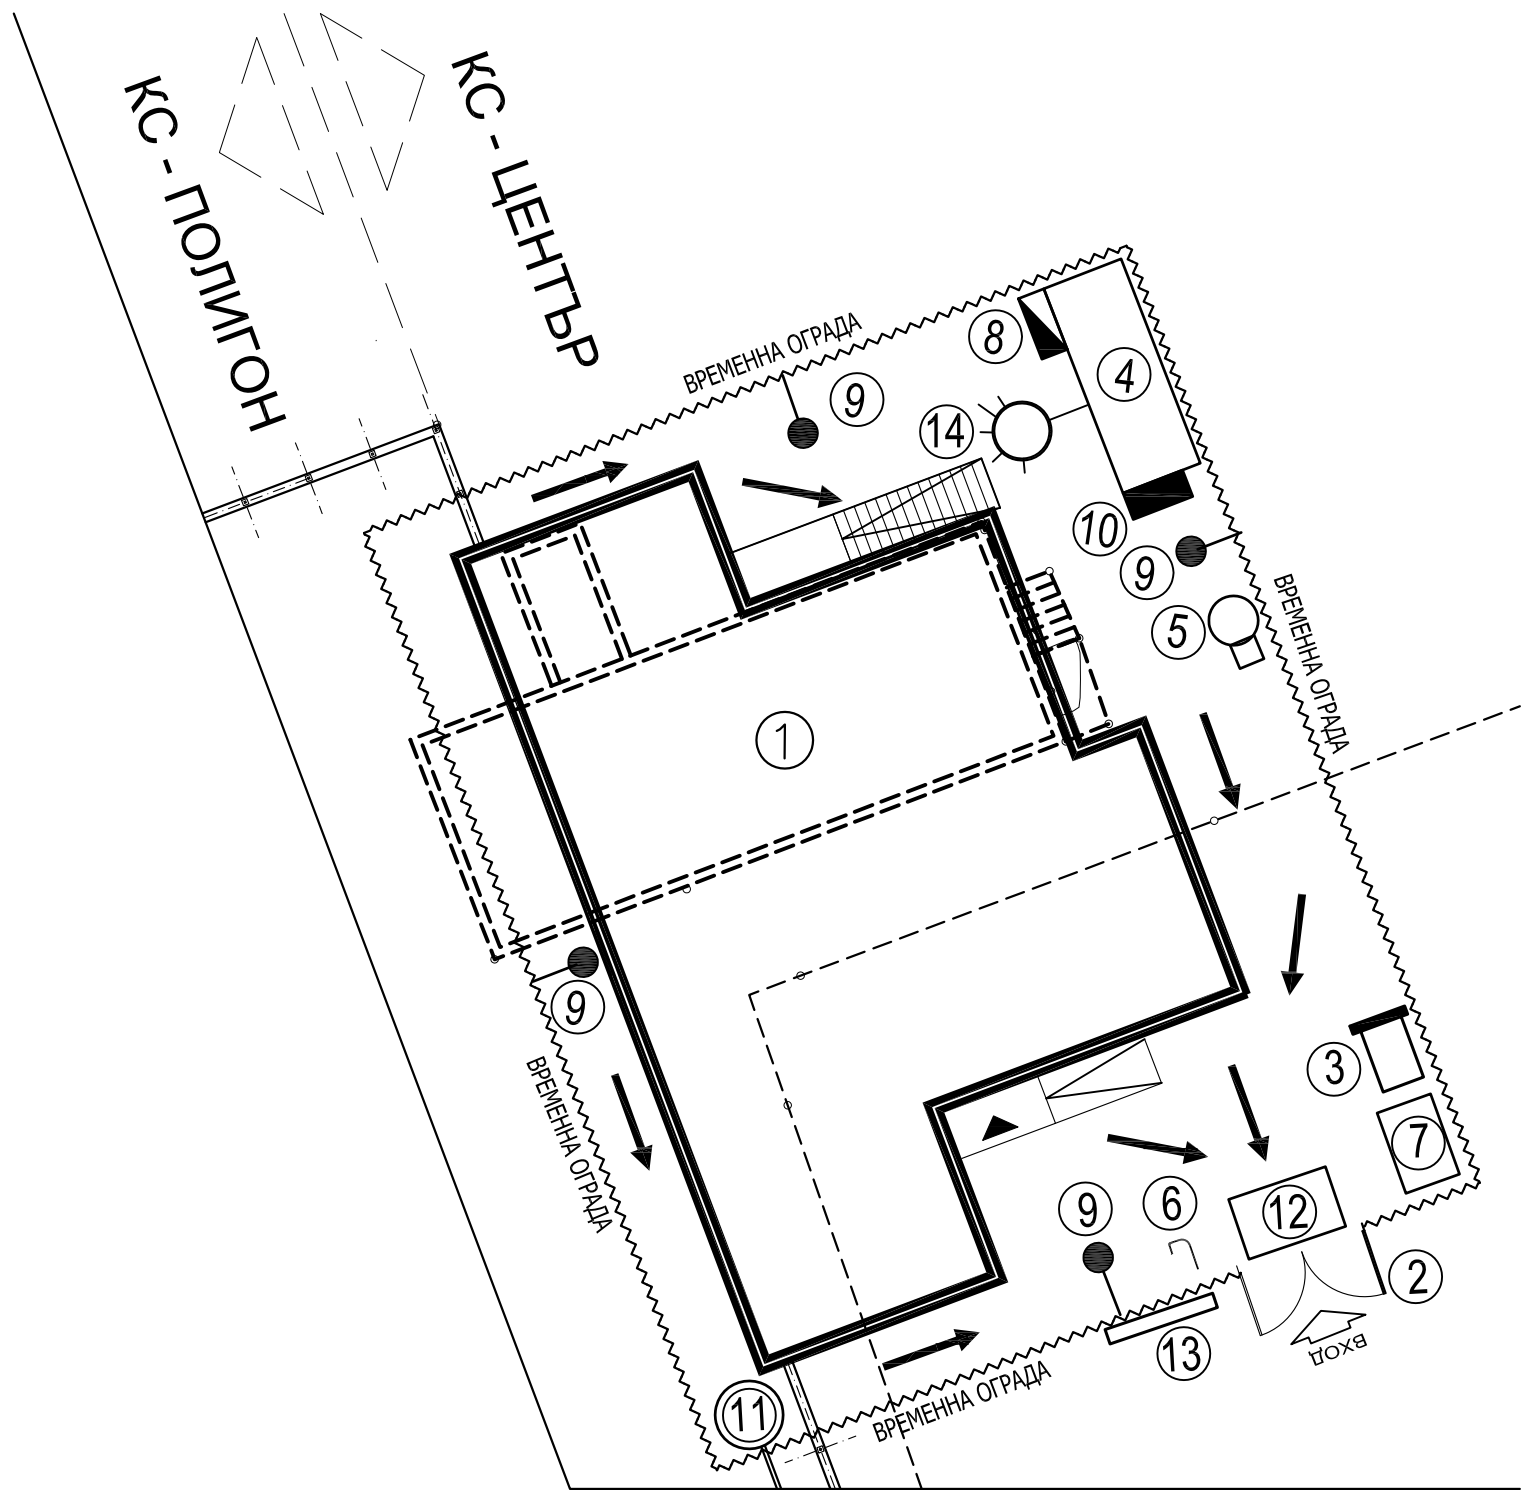

ЗАБЕЛЕЖКИ:

1. На площадката на удобни за ползване места да се постави един брой прахов пожарогасител 6 кг и един брой пожарогасител на водна основа 9 литра. Във фургона да се постави един брой прахов пожарогасител 6 кг. Да се обозначи посоката към тях с червена стрелка.
2. Стрелките за посоката на движение при спасителните маршрути да са в зелено .
3. На фургона да се монтира сигнална система за евакуация . При включване на сигналната система за евакуация незабавно да се напусне строителната площадка
4. На строителната площадка да се ползват предпазни каски
5. Във фургона да се оборудва кърт с аптечка за даване на първа помощ

ЛЕГЕНДА

1. Строителен обект
2. Вход / Изход за МПС
3. Контейнер за строителни отпадъци
4. Фургон
5. Времена тоалетна
6. Временна чешма
7. Площадка за строителни материали
8. Противопожарно табло
9. Временно осветление
- 10.Временно ел.табло
- 11.Площадка за чимове
- 12.Площадка за почистване на МПС
- 13.Информационна табела
- 14.Сигнална система за евакуация

	"Изготвяне на инвестиционни проекти за реконструкция и модернизация на центрове за повишаване готовността на населението за реакция при наводнения"		
КОМПЛЕКСЕН ИНВЕСТИЦИОНЕН ПРОЕКТ ПО ЧЛ. 150 ОТ ЗУТ			
ВЪЗЛОЖИТЕЛ:			
Главна дирекция "Пожарна безопасност и защита на населението" - МВР гр. София 1309, ул. "Пиротска" № 171А			
ИЗПЪЛНИТЕЛ:			
"АРХОНТ" ЕООД гр. София, ул. "Акад. Борис Стефанов" №17			
ОБЕКТ:			
Реконструкция и модернизация на център за повишаване готовността на населението за реакция при наводнения в ПИ № 30090 в землище на с. Гарван с ЕКАТТЕ 14533, община Габрово: -Учебен център -Учебно-тренировъчен комплекс /УТК/		04.2017 г.	
ФАЗА:	ТЕХНИЧЕСКИ ПРОЕКТ		04.2017г.
ЧАСТ:	ПБЗ		I.4
ЧЕРТЕЖ:	СХЕМИ ЗА ПОЖАРИ И АВАРИИ		М 1:200
РЪКОВОДИТЕЛ ПРОЕКТ		арх. Иво Тренчев	
ПРОЕКТАНТ		инж. Иванка Коемджиева	
СЪГЛАСУВАЛИ ПРОЕКТАНТИ:	част:	име:	подпис:
	Архитектура	арх. Иво Тренчев	
	Конструкции	инж. Маринка Ангелова	
	Геодезия	инж. Милен Димиев	
	ВиК	инж. Силва Мочева - Василева	
	Електрическа	инж. Велко Пощов	
	ОВК	инж. Стоян Попов	
	ЕЕ	инж. Иванка Коемджиева	
	Паркоустр. и благоустр.	л. арх. Калинка Станкова	
ПБ	инж. Иванка Коемджиева		
име на файл: PBZN_CENTAR_PBZ_GAB_01.dwg			
Проектът се финансира от Хазейонния фонд на Европейския съюз и от държавния бюджет на Република България чрез оперативна програма „Околна среда 2014-2020 г.“			