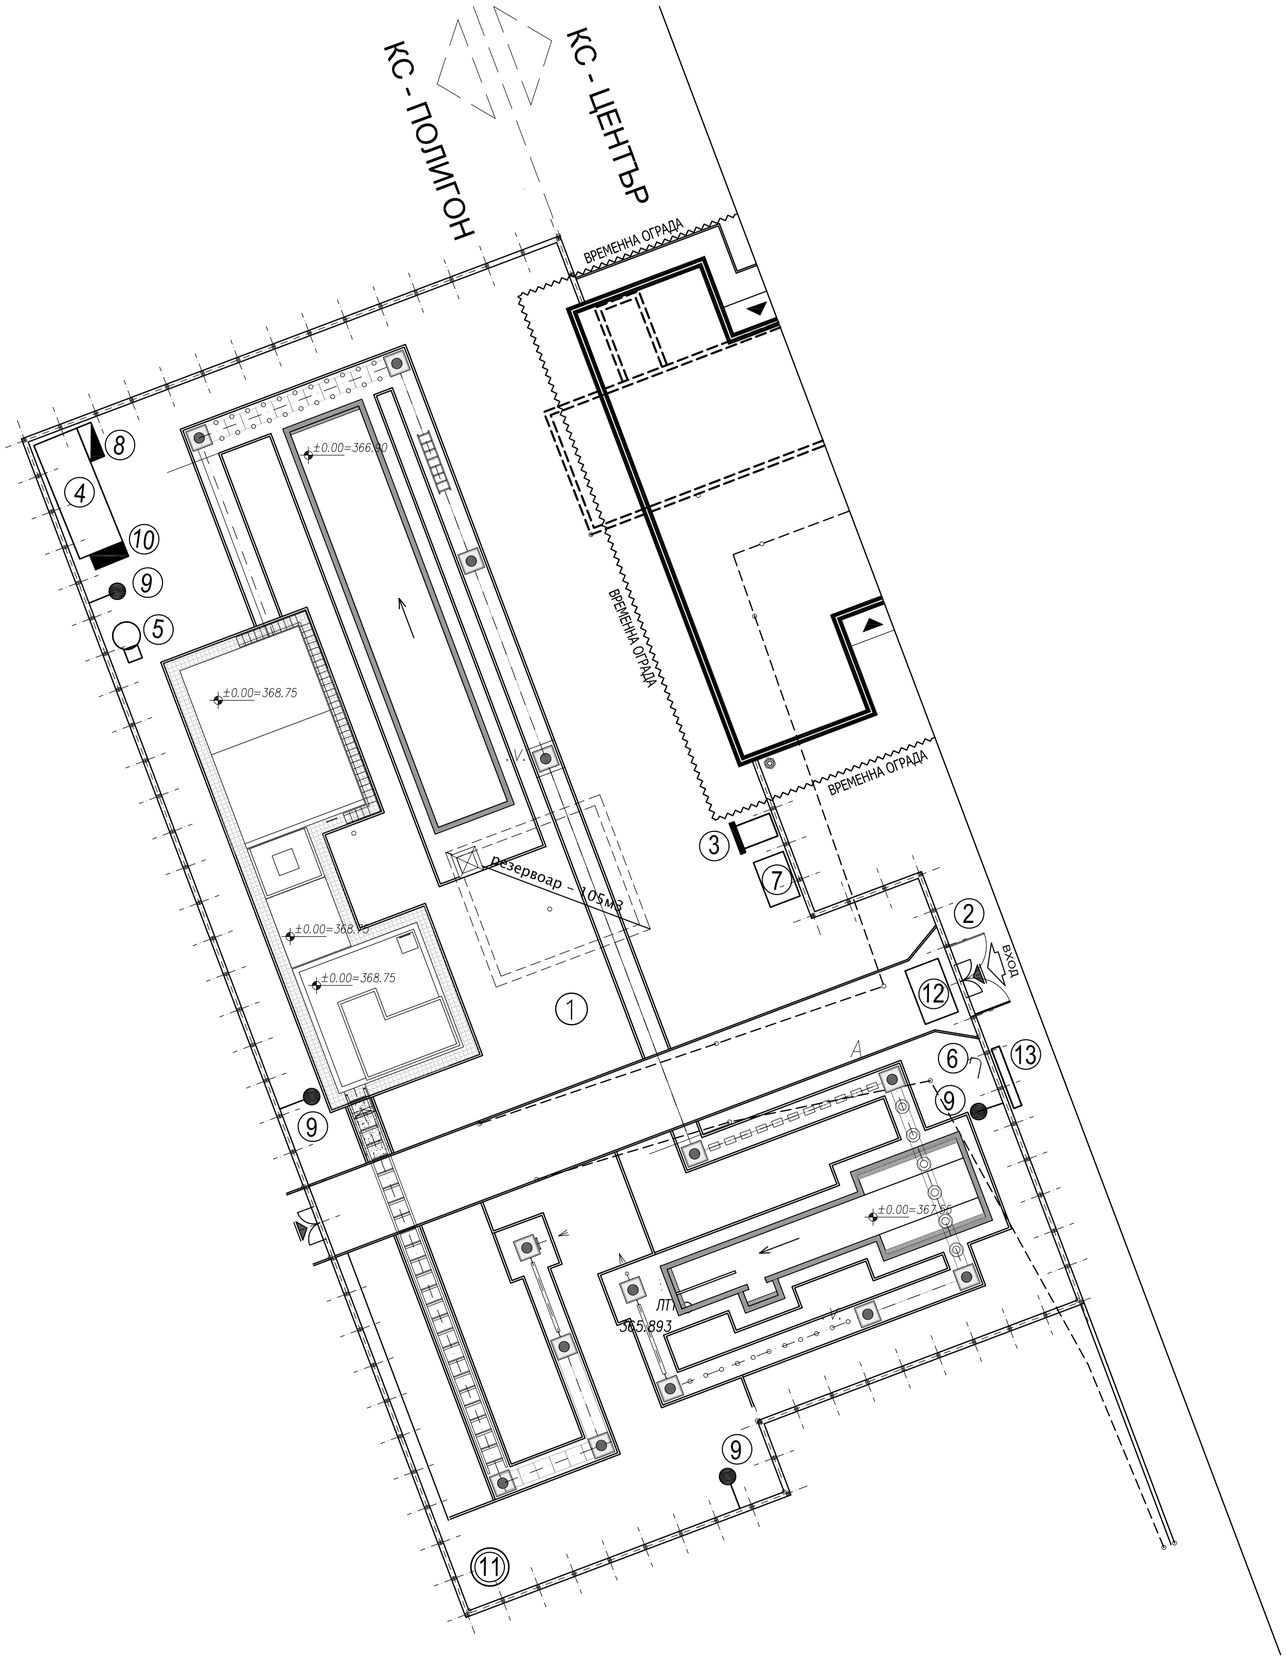


ЛЕГЕНДА
1. Строителен обект
2. Вход / Изход за МПС
3. Контейнер за строителни отпадъци
4. Фургон
5. Времена тоалетна
6. Временна чешма
7. Площадка за строителни материали
8. Противопожарно табло
9. Временно осветление
10. Временно ел.табло
11. Площадка за чимове
12. Площадка за почистване на МПС
13. Информационна табела

ЗАБЕЛЕЖКИ:
1. Преди започване на основното строителство площадката да се огради с временна ограда
2. По време на работа да не се замърсява околното пространство
3. Временното електоснабдяване ще става от съществуващ трафопост до временно ел.табло, а от там чрез отклонения до съответните консуматори. Всички кабели да са ШКПТ, да са изолирани и закрепени така, че най - ниската точка да е 2,5m над работните места и 6,00m над пътища и местата, където минават строителни машини и МПС
4. Временното водоснабдяване ще става чрез отклонения от временната водовземна шахта с водомер, до която водата е докарана от минаващия покрай площадката водопровод
5. Точните размери на обекта виж в Архитектурния проект
6. Във фургона да се оборудва кът с аптечка за даване на първа помощ при евентуална злополука
7. Да не се изсичат дървета без разрешение на компетентните органи

"Изготвяне на инвестиционни проекти за реконструкция и модернизация на центрове за повишаване готовността на населението за реакция при наводнения"

ЕВРОПЕЙСКИ СЪЮЗ
ЕВРОПЕЙСКИ СТРУКТУРНИ И ИНВЕСТИЦИОННИ ФОНДОВЕ

ОПЕРАТИВНА ПРОГРАМА ОКОЛНА СРЕДА

КОМПЛЕКСЕН ИНВЕСТИЦИОНЕН ПРОЕКТ ПО ЧЛ. 150 ОТ ЗУТ

ВЪЗЛОЖИТЕЛ:

Главна дирекция "Пожарна безопасност и защита на населението" - МВР
гр. София 1309, ул. "Пиротска" № 171А

ИЗПЪЛНИТЕЛ:

"АРХОНТ" ЕООД
гр. София, ул. "Акад. Борис Стефанов" №17

ОБЕКТ:

Реконструкция и модернизация на център за повишаване готовността на населението за реакция при наводнения в ПИ № 30090 в землище на с. Гарван с ЕКАТТЕ 14533, община Габрово:
-Учебен център
-Учебно-тренировъчен комплекс /УТК/

ФАЗА:	ТЕХНИЧЕСКИ ПРОЕКТ	04.2017г.
ЧАСТ:	ПБЗ	II.1
ЧЕРТЕЖ:	ВРЕМЕННО СТРИТЕЛСТВО	М 1:200

РЪКОВОДИТЕЛ ПРОЕКТ	*арх. Иво Тренчев*
ПРОЕКТАНТ	*инж. Иванка Коемджиева*

СЪГЛАСУВАЛИ ПРОЕКТАНТИ:

част:	*име:*	*подпис:*
Архитектура	*арх. Иво Тренчев*	
Конструкции	*инж. Маринка Ангелова*	
Геодезия	*инж. Милен Димиев*	
ВиК	*инж. Силва Мочева - Василева*	
Електрическа	*инж. Велко Пощов*	
ОВК	*инж. Стоян Попов*	
ЕЕ	*инж. Иванка Коемджиева*	
Паркоустр. и благоустр.	*л. арх. Калинка Станкова*	
ПБ	*инж. Иванка Коемджиева*	

име на файл: PBZN_POLIGON_PBZ_GAB_01.dwg

Проектът се финансира от Кохезионния фонд на Европейския съюз и от държавния бюджет на Република България чрез оперативна програма „Околна среда 2014-2020 г."