


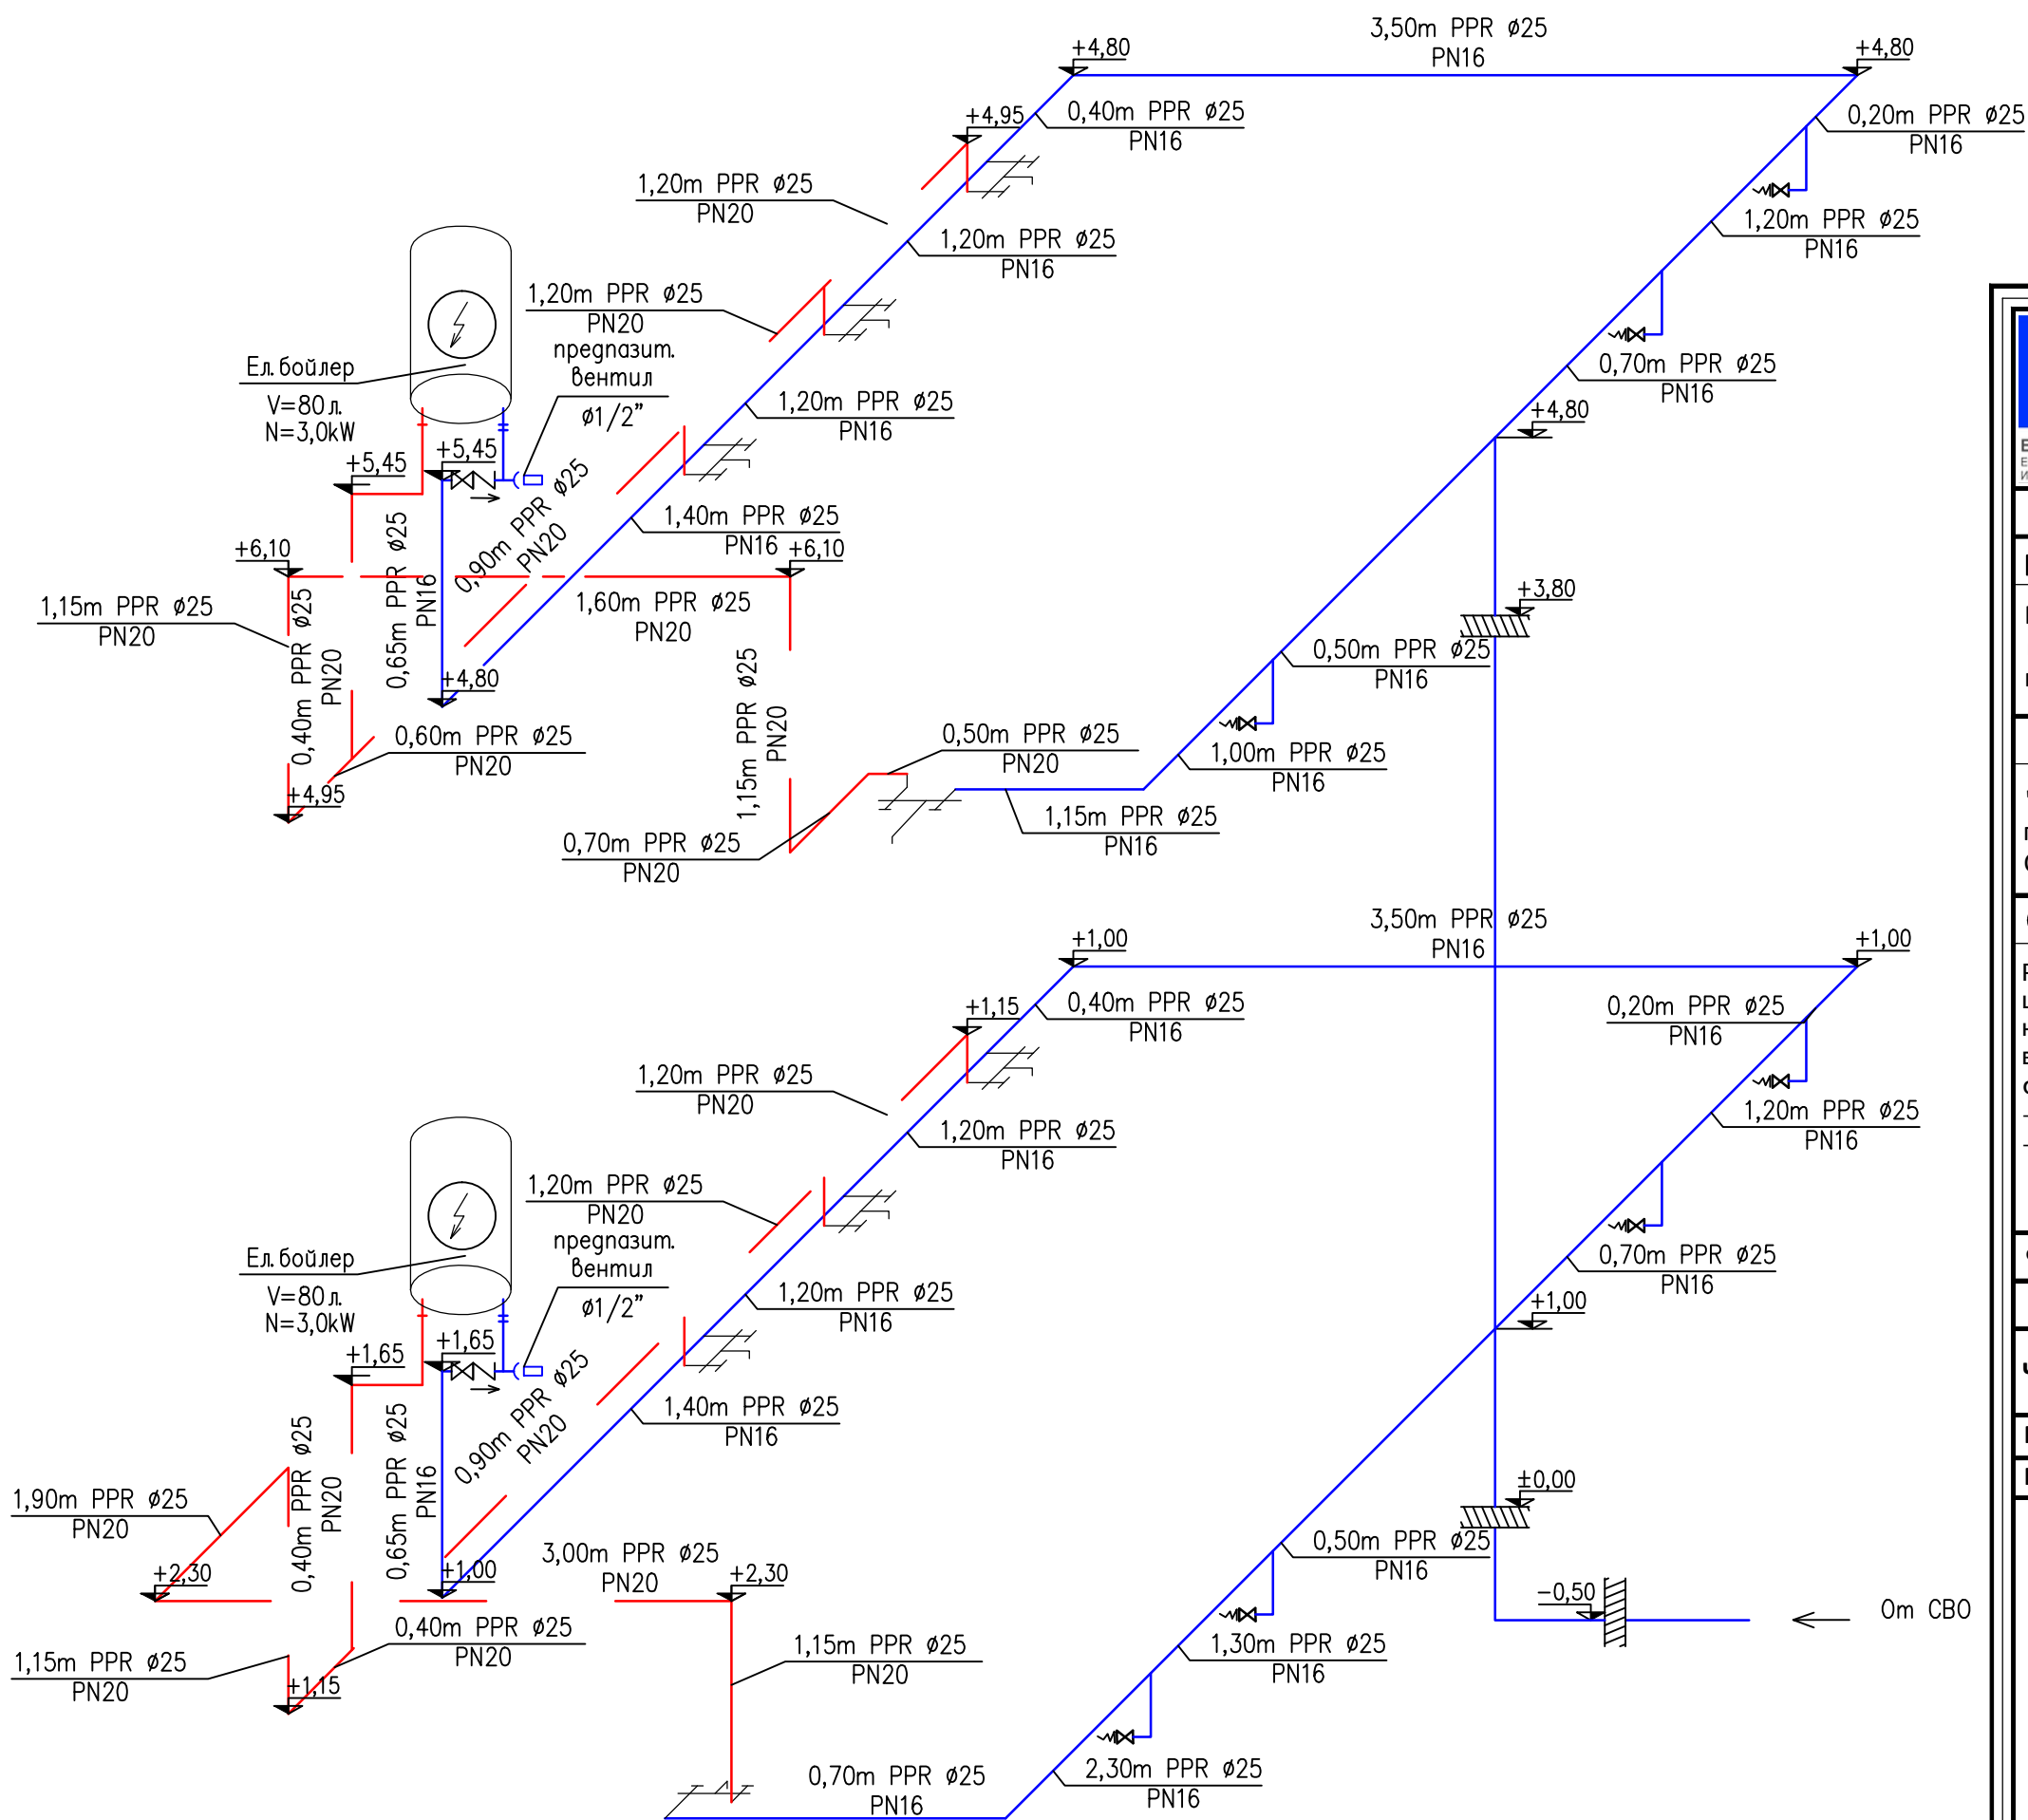

 ЕВРОПЕЙСКИ СЪЮЗ ЕВРОПЕЙСКИ СТРУКТУРНИ И ИНВЕСТИЦИОННИ ФОНДОВЕ		"Изготвяне на инвестиционни проекти за реконструкция и модернизация на центрове за повишаване готовността на населението за реакция при наводнения"		 ОПЕРАТИВНА ПРОГРАМА ОКОЛНА СРЕДА	
КОМПЛЕКСЕН ИНВЕСТИЦИОНЕН ПРОЕКТ ПО ЧЛ. 150 ОТ ЗУТ					
ВЪЗЛОЖИТЕЛ:					
Главна дирекция "Пожарна безопасност и защита на населението" - МВР гр. София 1309, ул. "Пиротска" № 171А					
ИЗПЪЛНИТЕЛ:					
"АРХОНТ" ЕООД гр. София, ул. "Акад. Борис Стефанов" №17					
ОБЕКТ:					
Реконструкция и модернизация на център за повишаване готовността на населението за реакция при наводнения в ПИ № 30090 в землище на с. Гарван с ЕКАТТЕ 14533, община Габрово: -Учебен център -Учебно-тренировъчен комплекс /УТК/			04.2017 г.		
ФАЗА:	ТЕХНИЧЕСКИ ПРОЕКТ				04.2017г.
ЧАСТ:	ВиК				№ 6/14
ЧЕРТЕЖ:	АКСОНОМЕТРИЧНА СХЕМА НА ВОДОПРОВОДНА ИНСТАЛАЦИЯ				М -/-
РЪКОВОДИТЕЛ ПРОЕКТ		арх. Иво Тренчев			
ПРОЕКТАНТ		инж. Силва Мочева- Василева			
СЪГЛАСУВАЛИ ПРОЕКТАНТИ:	част:	име:	подпис:		
	Архитектура	арх. Иво Тренчев			
	Конструкции	инж. Маринка Ангелова			
	Геодезия	инж. Милен Димиев			
	ВиК	инж. Силва Мочева- Василева			
	Електрическа	инж. Велко Пощов			
	ОВК	инж. Стоян Попов			
	ЕЕ	инж. Иванка Коемджиева			
Паркоустр. и благоустр.	л. арх. Калинка Станкова				
ПБ	инж. Иванка Коемджиева				
име на файл: PBZN_GAB_CEN_NEW_Aksonometriq-voda.dwg					
Проектът се финансира от Кохезионния фонд на Европейския съюз и от държавния бюджет на Република България чрез оперативна програма „Околна среда 2014-2020 г.“					