


НАДЛЪЖЕН ПРОФИЛ НА ДЪЖДОВНА КАНАЛИЗАЦИЯ - КЛОН 2

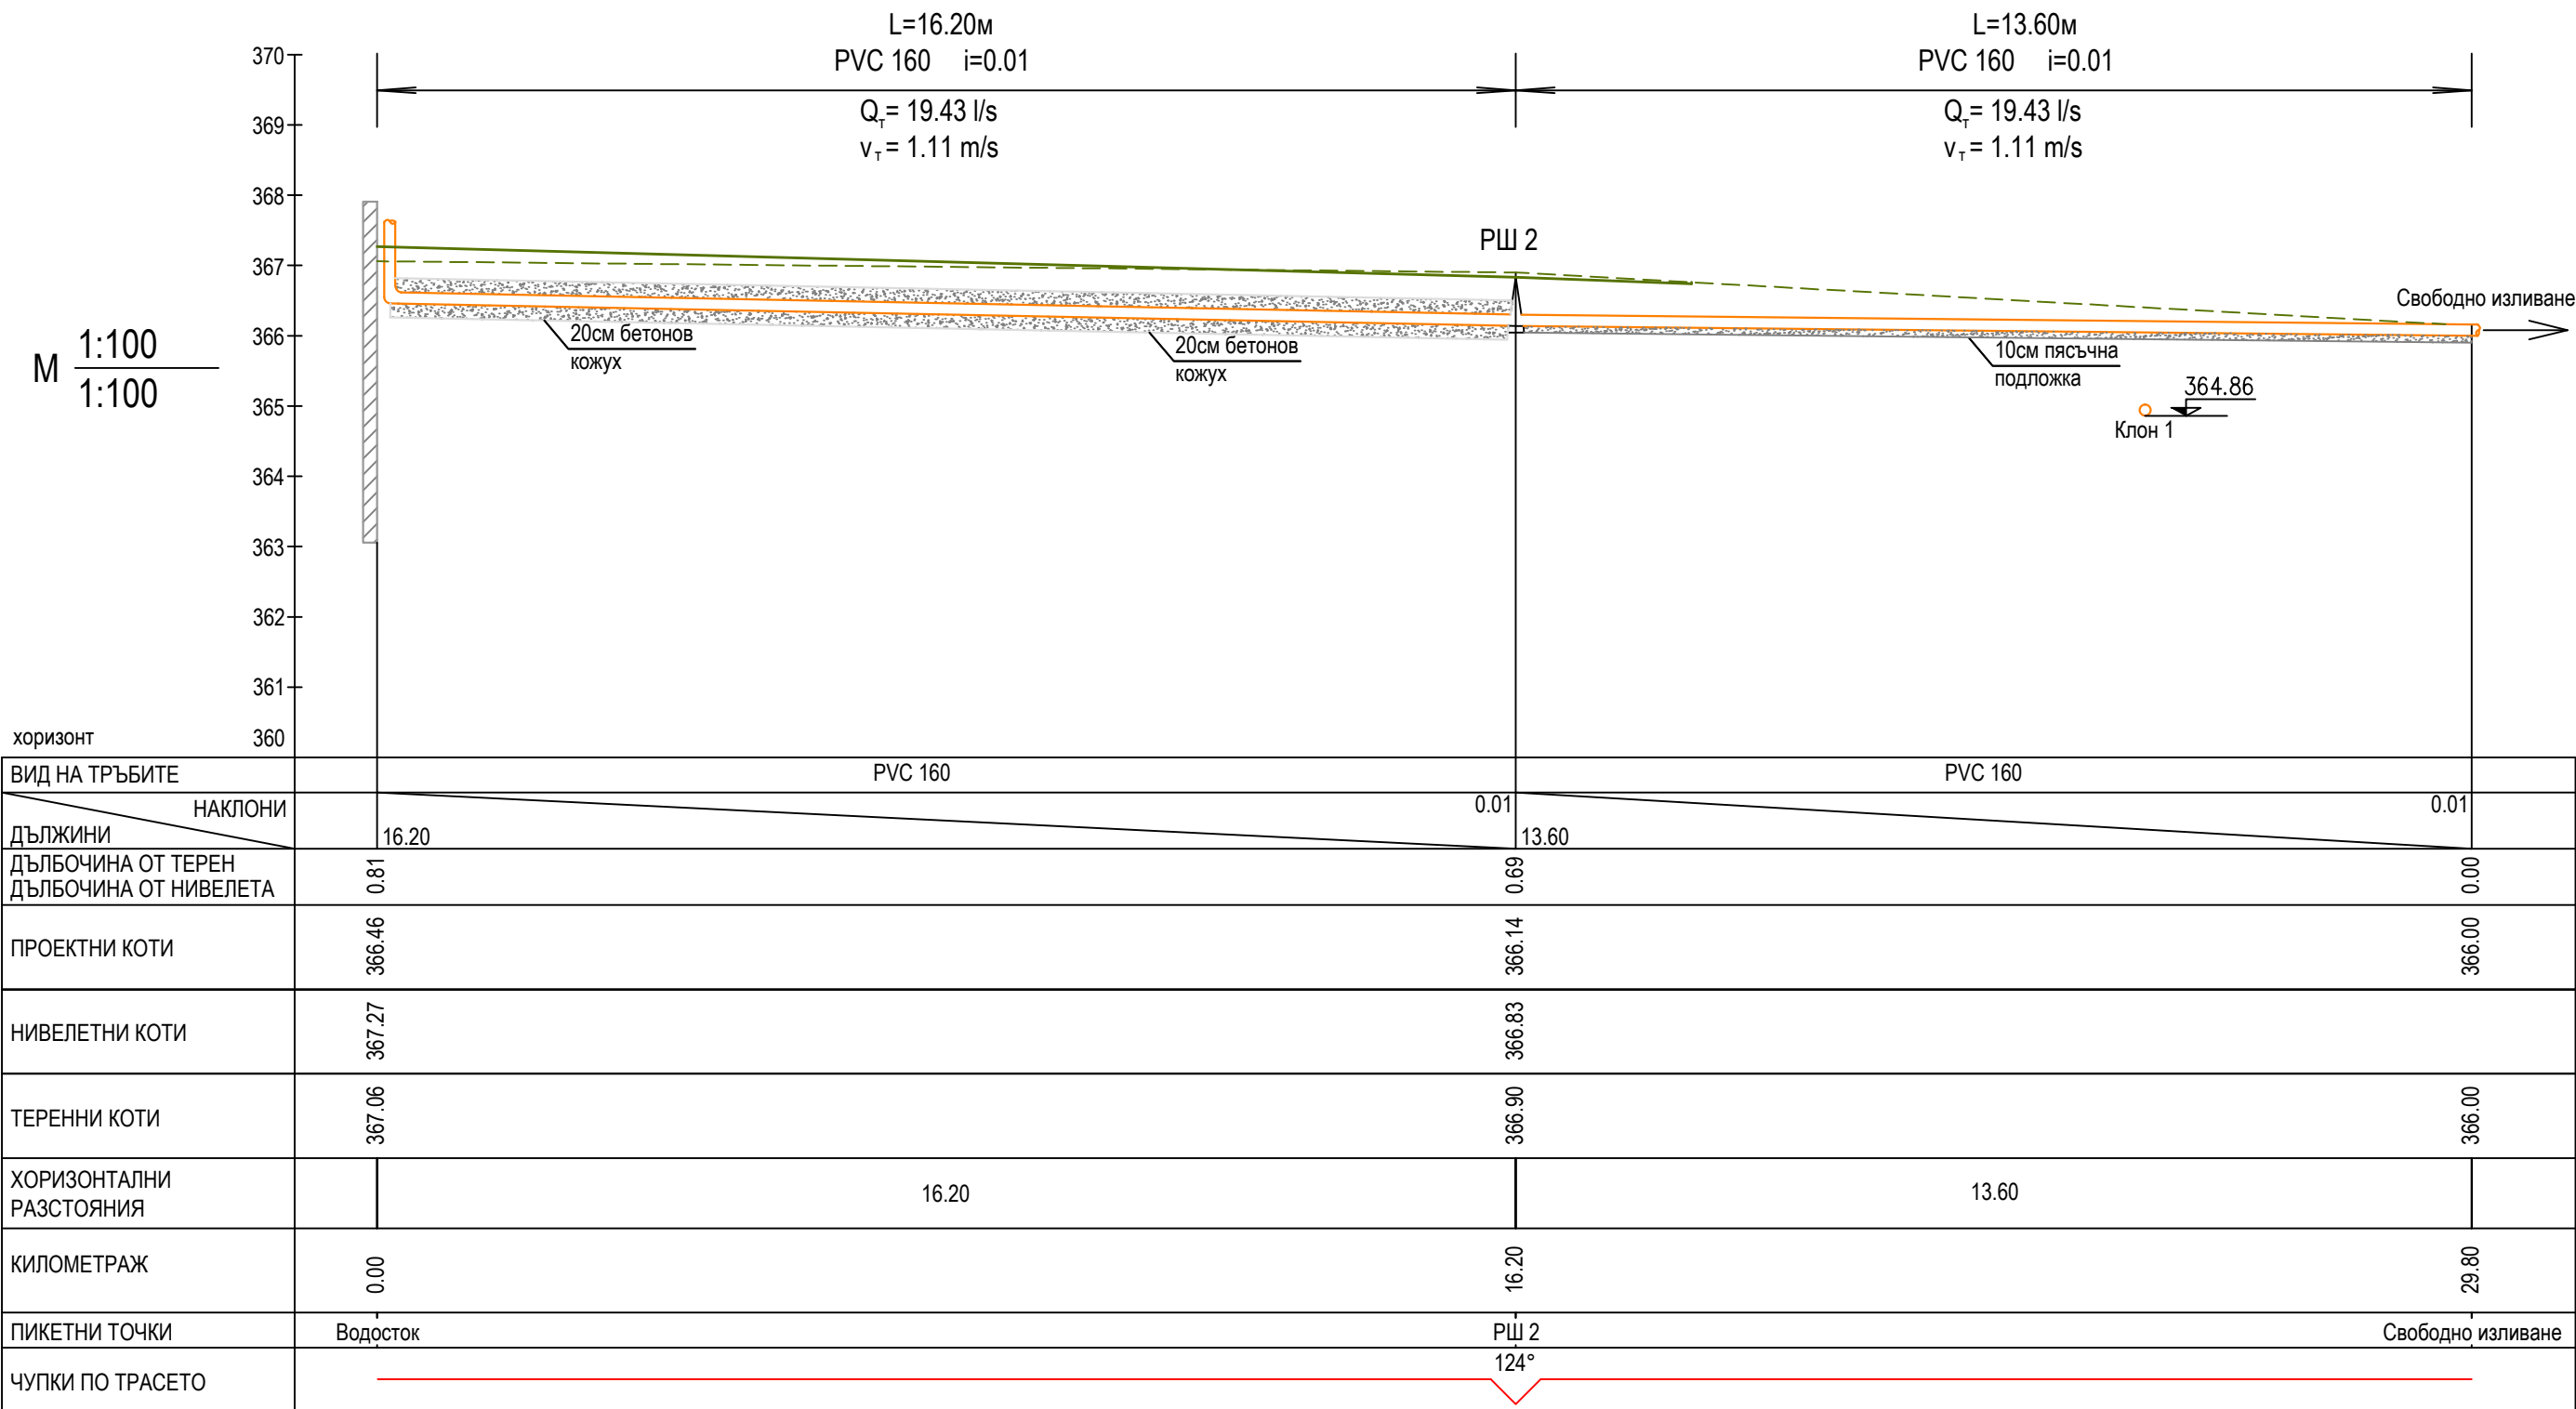

ЕВРОПЕЙСКИ СЪЮЗ
ЕВРОПЕЙСКИ СТРУКТУРНИ И
ИНВЕСТИЦИОННИ ФОНДОВЕ

"Изготвяне на инвестиционни проекти за
реконструкция и модернизация на центрове за
повишаване готовността на населението за
реакция при наводнения"



ОПЕРАТИВНА ПРОГРАМА
ОКОЛНА СРЕДА

КОМПЛЕКСЕН ИНВЕСТИЦИОНЕН ПРОЕКТ ПО ЧЛ. 150 ОТ ЗУТ

ВЪЗЛОЖИТЕЛ:

Главна дирекция "Пожарна безопасност
и защита на населението" - МВР
гр. София 1309, ул. "Пиротска" № 171А

ИЗПЪЛНИТЕЛ:

"АРХОНТ" ЕООД
гр. София, ул. "Акад. Борис
Стефанов" №17

ОБЕКТ:

Реконструкция и модернизация на
център за повишаване готовността на
населението за реакция при наводнения
в ПИ № 30090 в землище на с. Гарван
с ЕКАТТЕ 14533, община Габрово:
–Учебен център
–Учебно–тренировъчен комплекс /УТК/

04.2017 г.

ФАЗА: ТЕХНИЧЕСКИ ПРОЕКТ 04.2017г.

ЧАСТ: ВиК № 10/14

ЧЕРТЕЖ: НАДЛЪЖЕН ПРОФИЛ НА ДЪЖДОВНА КАНАЛИЗАЦИЯ
- КЛОН 2 М 1:100

РЪКОВОДИТЕЛ ПРОЕКТ арх. Иво Тренчев

ПРОЕКТАНТ инж. Силва Мочева - Василева

СЪГЛАСУВАЛИ ПРОЕКТАНТИ:	част:	име:	подпис:
	Архитектура	арх. Иво Тренчев	
	Конструкции	инж. Маринка Ангелова	
	Геодезия	инж. Милен Димиев	
	ВиК	инж. Силва Мочева - Василева	
	Електрическа	инж. Велко Пощов	
	ОВК	инж. Стоян Попов	
	ЕЕ	инж. Иванка Коемджиева	
	Паркоустр. и благоустр.	л. арх. Калинка Станкова	
	ПБ	инж. Иванка Коемджиева	

име на файл: profili_WD_Gabrovo_CENTAR.dwg

Проектът се финансира от Кохезионния фонд на Европейския съюз и от държавния бюджет на Република България чрез
оперативна програма „Околна среда 2014-2020 г.“