




"Изготвяне на инвестиционни проекти за реконструкция и модернизация на центрове за повишаване готовността на населението за реакция при наводнения"

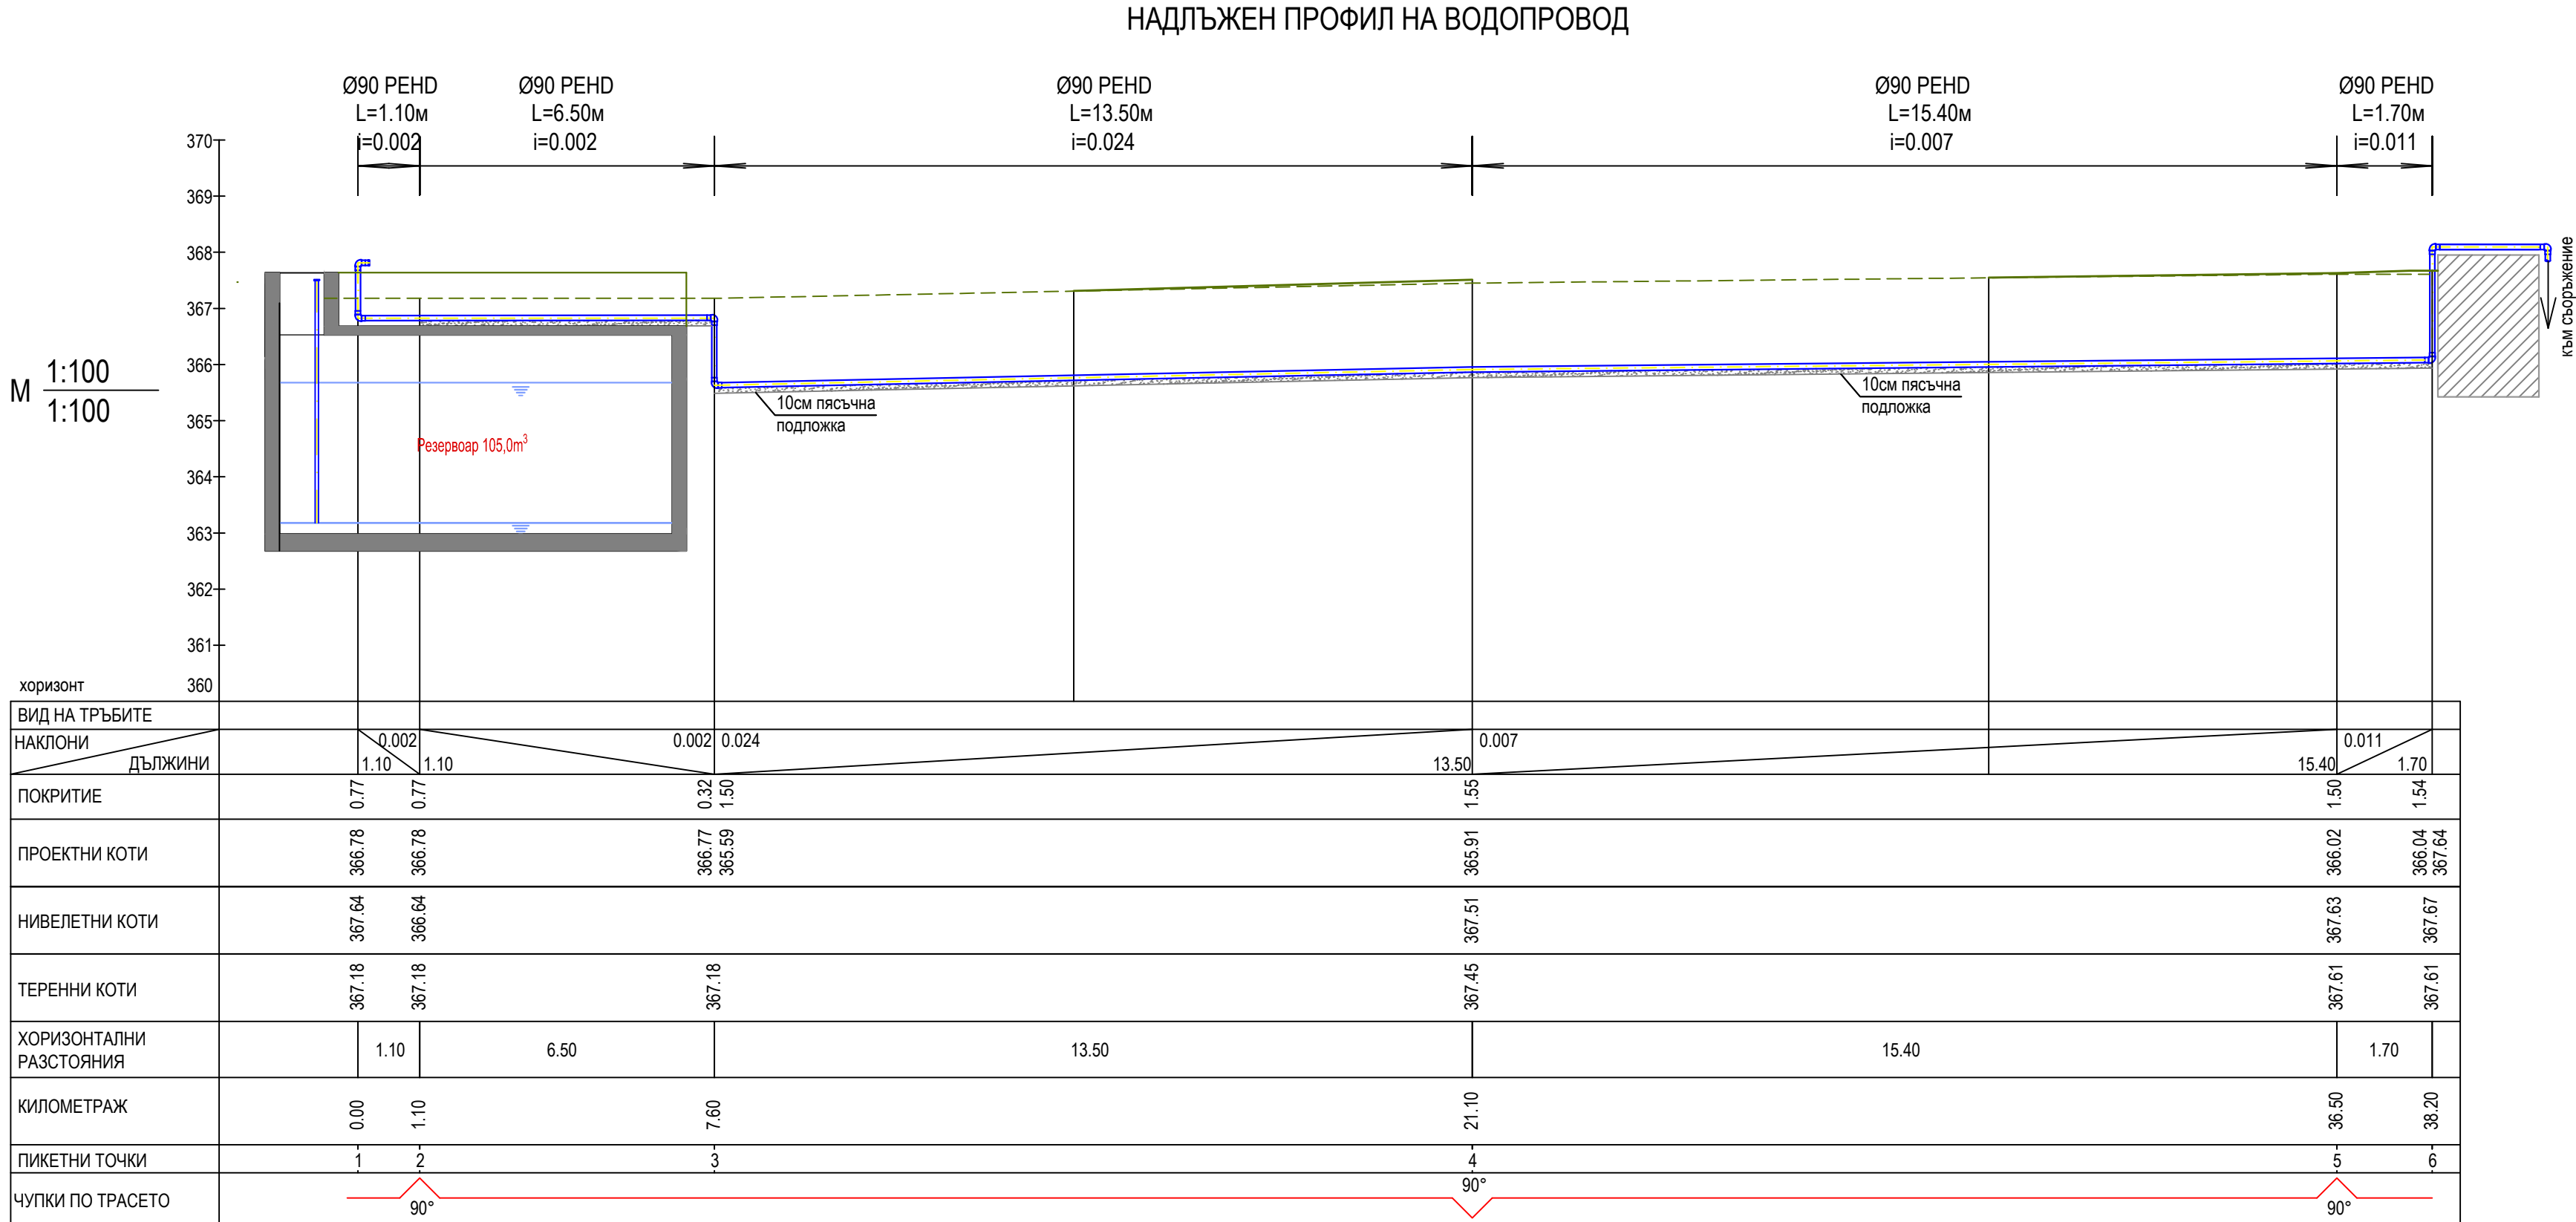

КОМПЛЕКСЕН ИНВЕСТИЦИОНЕН ПРОЕКТ ПО ЧЛ. 150 ОТ ЗУТ

ВЪЗЛОЖИТЕЛ:

Главна дирекция "Пожарна безопасност и защита на населението" - МВР
гр. София 1309, ул. "Пиротска" № 171А

ИЗПЪЛНИТЕЛ:

"АРХОНТ" ЕООД
гр. София, ул. "Акад. Борис Стефанов" №17

ОБЕКТ:

Реконструкция и модернизация на център за повишаване готовността на населението за реакция при наводнения в ПИ № 30090 в землище на с. Гарван с ЕКАТТЕ 14533, община Габрово:
–Учебен център
–Учебно–тренировъчен комплекс /УТК/

04.2017 г.

ФАЗА:	ТЕХНИЧЕСКИ ПРОЕКТ	04.2017г.
ЧАСТ:	ВиК	№ 11/14
ЧЕРТЕЖ:	НАДЛЪЖЕН ПРОФИЛ НА ВОДОПРОВОД ЗА ТЕХНОЛОГИЧНИ НУЖДИ	М 1:100

РЪКОВОДИТЕЛ ПРОЕКТ	арх. Иво Тренчев	
ПРОЕКТАНТ	инж. Силва Мочева - Василева	
СЪГЛАСУВАЛИ ПРОЕКТАНТИ:	част:	име:
	Архитектура	арх. Иво Тренчев
	Конструкции	инж. Маринка Ангелова
	Геодезия	инж. Милен Димиев
	ВиК	инж. Силва Мочева - Василева
	Електрическа	инж. Велко Пощов
	ОВК	инж. Стоян Попов
	ЕЕ	инж. Иванка Коемджиева
СЪГЛАСУВАЛИ ПРОЕКТАНТИ:	Паркоустр. и благоустр.	л. арх. Калинка Станкова
	ПБ	инж. Иванка Коемджиева

име на файл: profili_WD_Gabrovo_POLIGON.dwg

Проектът се финансира от Кохезионния фонд на Европейския съюз и от държавния бюджет на Република България чрез оперативна програма „Околна среда 2014-2020 г.“