



ПЛАН

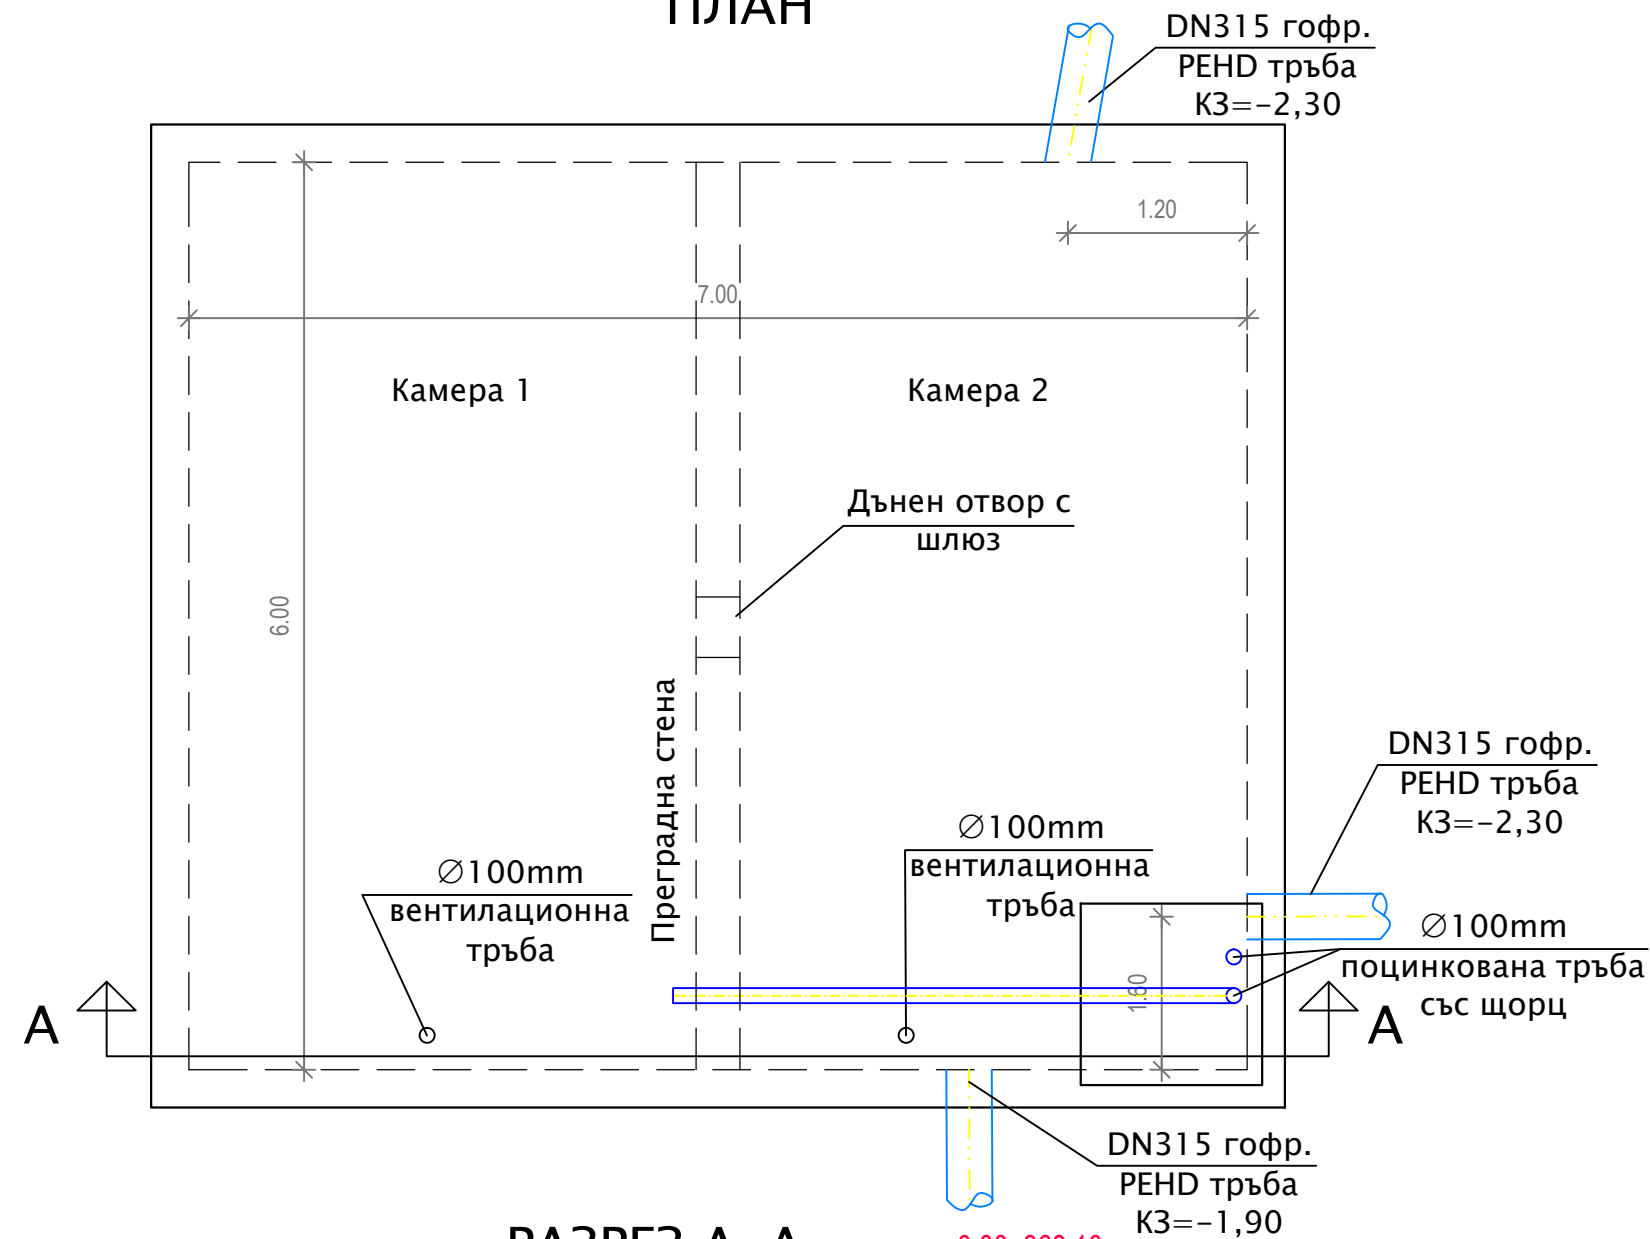

РАЗРЕЗ А-А

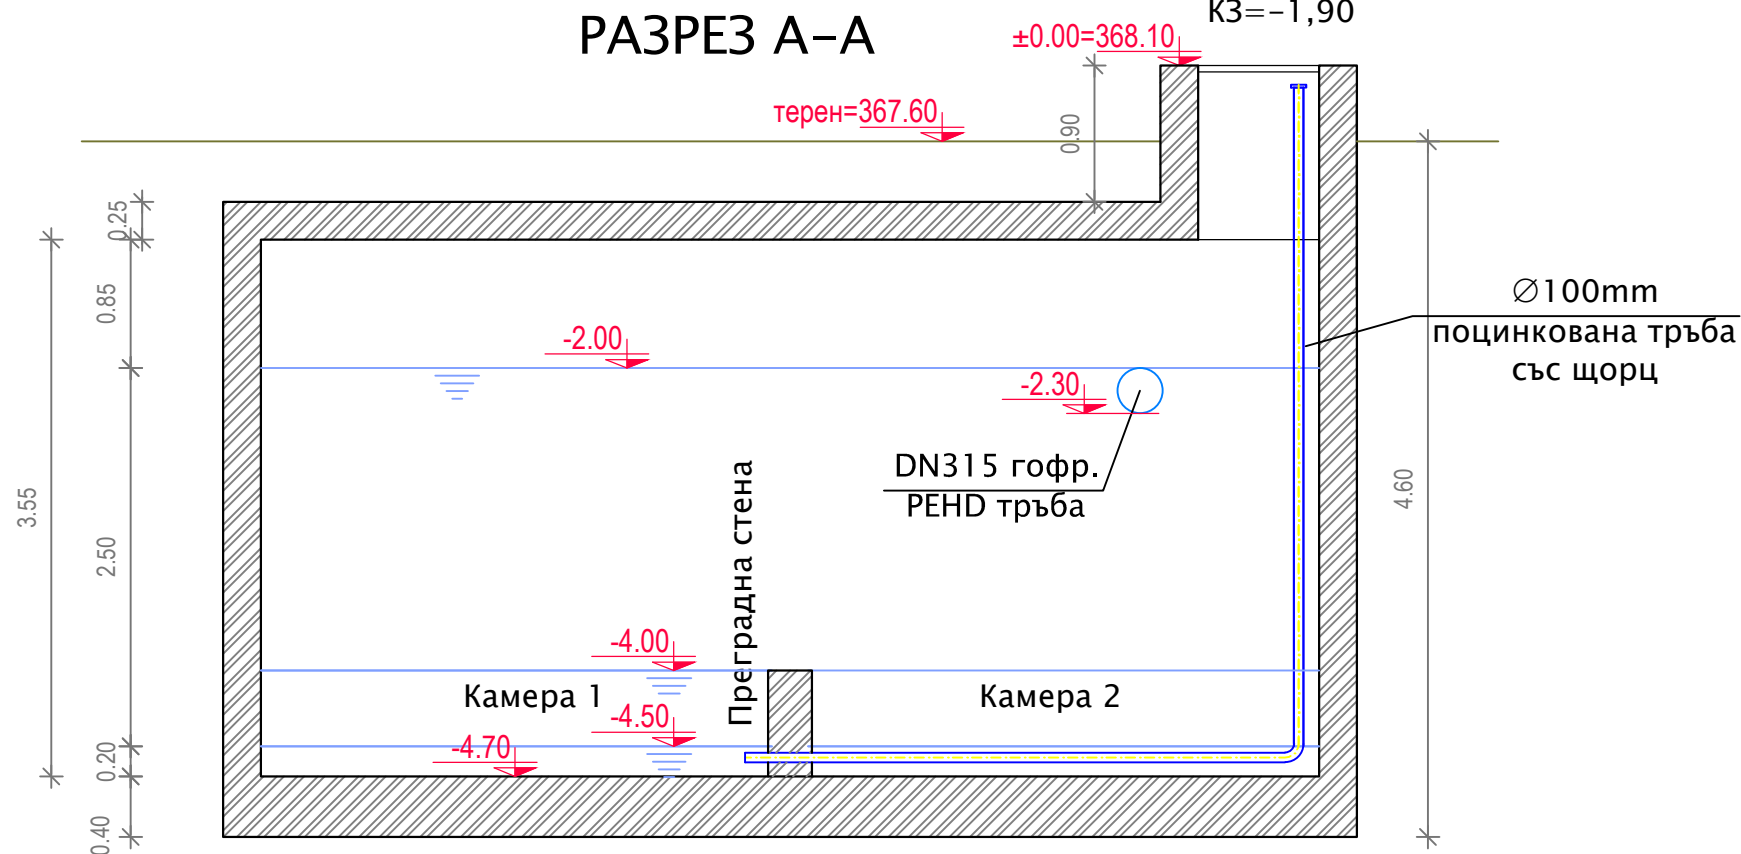

 "Изготвяне на инвестиционни проекти за реконструкция и модернизация на центрове за повишаване готовността на населението за реакция при наводнения" 																															
КОМПЛЕКСЕН ИНВЕСТИЦИОНЕН ПРОЕКТ ПО ЧЛ. 150 ОТ ЗУТ																															
ВЪЗЛОЖИТЕЛ: Главна дирекция "Пожарна безопасност и защита на населението" - МВР гр. София 1309, ул. "Пиротска" № 171А																															
ИЗПЪЛНИТЕЛ: "АРХОНТ" ЕООД гр. София, ул. "Акад. Борис Стефанов" №17																															
ОБЕКТ: Реконструкция и модернизация на център за повишаване готовността на населението за реакция при наводнения в ПИ № 30090 в землище на с. Гарван с ЕКАТТЕ 14533, община Габрово: -Учебен център -Учебно-тренировъчен комплекс /УТК/																															
04.2017 г.																															
ФАЗА:	ТЕХНИЧЕСКИ ПРОЕКТ																														
ЧАСТ:	ВиК																														
ЧЕРТЕЖ:	РЕЗЕРВОАР																														
РЪКОВОДИТЕЛ ПРОЕКТ	арх. Иво Тренчев																														
ПРОЕКТАНТ	инж. Силва Мочева - Василева																														
СЪГЛАСУВАЛИ ПРОЕКТАНТИ:	<table border="1"> <tr> <td>част:</td> <td>име:</td> <td>подпис:</td> </tr> <tr> <td>Архитектура</td> <td>арх. Иво Тренчев</td> <td></td> </tr> <tr> <td>Конструкции</td> <td>инж. Маринка Ангелова</td> <td></td> </tr> <tr> <td>Геодезия</td> <td>инж. Милен Димиев</td> <td></td> </tr> <tr> <td>ВиК</td> <td>инж. Силва Мочева - Василева</td> <td></td> </tr> <tr> <td>Електрическа</td> <td>инж. Велко Пощов</td> <td></td> </tr> <tr> <td>ОВК</td> <td>инж. Стоян Попов</td> <td></td> </tr> <tr> <td>ЕЕ</td> <td>инж. Иванка Коемджиева</td> <td></td> </tr> <tr> <td>Паркоустр. и благоустр.</td> <td>л. арх. Калинка Станкова</td> <td></td> </tr> <tr> <td>ПБ</td> <td>инж. Иванка Коемджиева</td> <td></td> </tr> </table>	част:	име:	подпис:	Архитектура	арх. Иво Тренчев		Конструкции	инж. Маринка Ангелова		Геодезия	инж. Милен Димиев		ВиК	инж. Силва Мочева - Василева		Електрическа	инж. Велко Пощов		ОВК	инж. Стоян Попов		ЕЕ	инж. Иванка Коемджиева		Паркоустр. и благоустр.	л. арх. Калинка Станкова		ПБ	инж. Иванка Коемджиева	
част:	име:	подпис:																													
Архитектура	арх. Иво Тренчев																														
Конструкции	инж. Маринка Ангелова																														
Геодезия	инж. Милен Димиев																														
ВиК	инж. Силва Мочева - Василева																														
Електрическа	инж. Велко Пощов																														
ОВК	инж. Стоян Попов																														
ЕЕ	инж. Иванка Коемджиева																														
Паркоустр. и благоустр.	л. арх. Калинка Станкова																														
ПБ	инж. Иванка Коемджиева																														
име на файл: Rezervoar.dwg																															
Проектът се финансира от Кохезионния фонд на Европейския съюз и от държавния бюджет на Република България чрез оперативна програма „Околна среда 2014-2020 г.“																															