

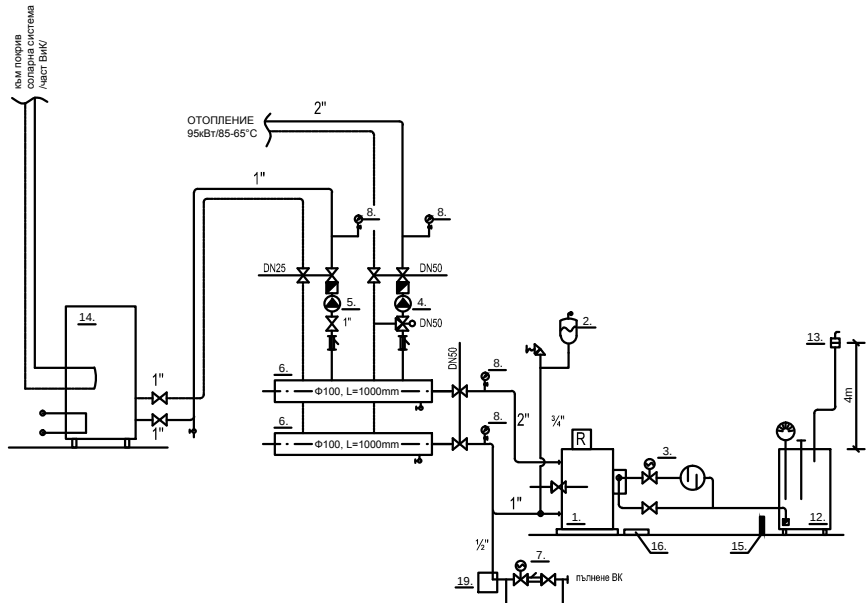


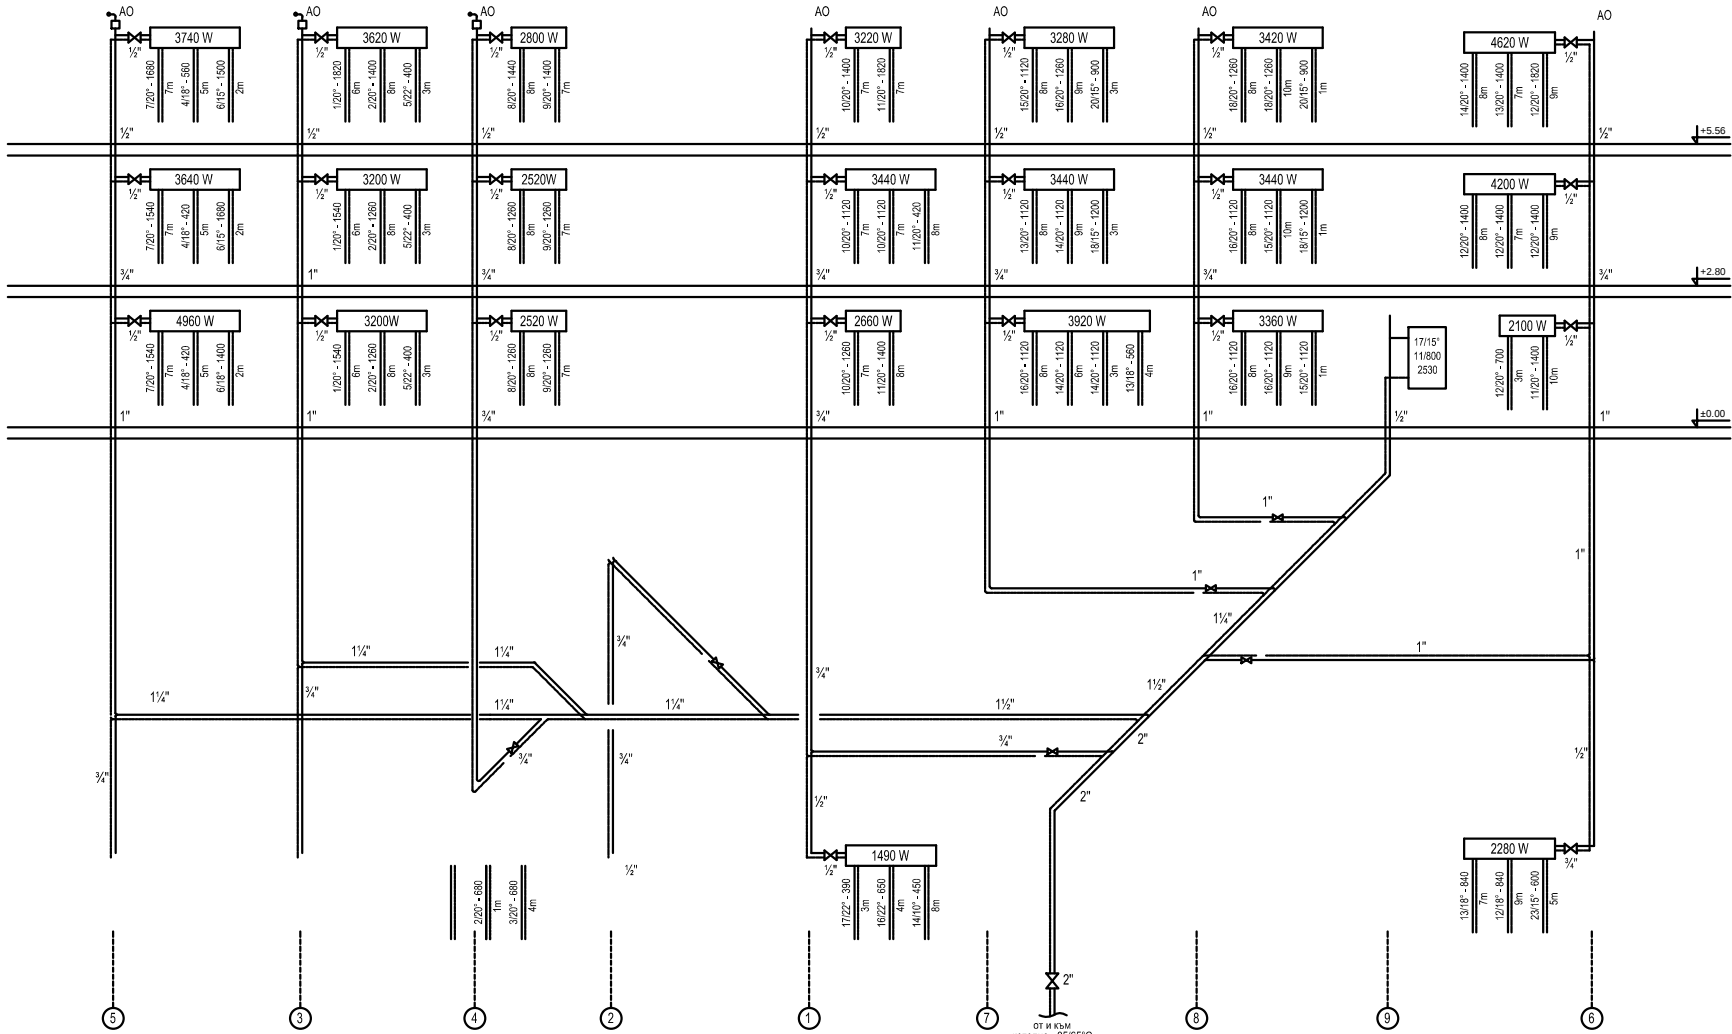

Детайл на връзка около
етажни колектори и радиатори

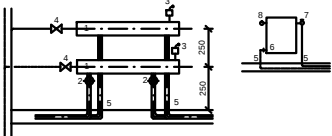

Н_{макс.} = 10070 Па
Н_{мин.} = 7560 Па

ТОПЛИНЕН БАЛАНС

ОТОПЛЕНИЕ - 95 кВт
БГВ - 38 кВт
ОБЩО - 133 кВт

Легенда

1. ЕТАЖЕН КОЛЕКТОР МОНОВИТЕНСТВОЕМ
2. СЕКРЕТЕН ВЕНТИЛ ЗА РЕГУЛИРАНЕ НА ДЕБИТА
3. АВТОМАТИЧЕН ОБСЪРЪДЪЩАЩЕЛ
4. СПИРАТЕЛЕН ВЕНТИЛ ЗА КОЛЕКТОР
5. ГЪВКАВА ТРЪБА Ø20 В ГОФИРИРАН ШЛАХ Ø27
6. ОТОПИТЕЛЕН ТИПО
7. РАДИАТОРЕН ВЕНТИЛ УГЛОВИС ТЕРМОСТАТ
8. РЪЧЕН ОБСЪРЪДЪЩАЩЕЛ ЗА РАДИАТОР

ТЕХНОЛОГИЧНИ ИЗИСКВАНИЯ ПРИ МОНТАЖА НА ГЪВКАВИ ТРЪБИ




Обект: Изграждане на нова сграда за нуждите на РУП Карнобат при ОДМВ - Бургас		Изпълнител: ОДМВ - Бургас	
ОБЕКТ: Изграждане на нова сграда за нуждите на РУП Карнобат при ОДМВ - Бургас		СЪСТАВИЛИ:	
ЧАСТ: ОТОПЛЕНИЕ И ВЕНТИЛАЦИИ		МАЩАБ: 1:00	ФАЗА: РП
П. ПРОЕКТАНТ		СЪГЛАСУВАЛИ	ЧЕРТЕЖ №
С. Осенин		АРХИТЕКТУРА	ПОДПИС:
ПРОЕКТАНТ НА ЧАСТТА		ИНЖ. Тодоров	
инж. Тошкова		ИНЖ. Г. Георгиев	
УПРАВИТЕЛ: ЕТ "АЛФА"		ИНЖ. Байчева	
инж. Зн. Байчева		ИНЖ. Прокопиев	
		ИНЖ. Байчева	
		ПОЖАРНА БЕЗОП.	инж. Кр. Георгиев