


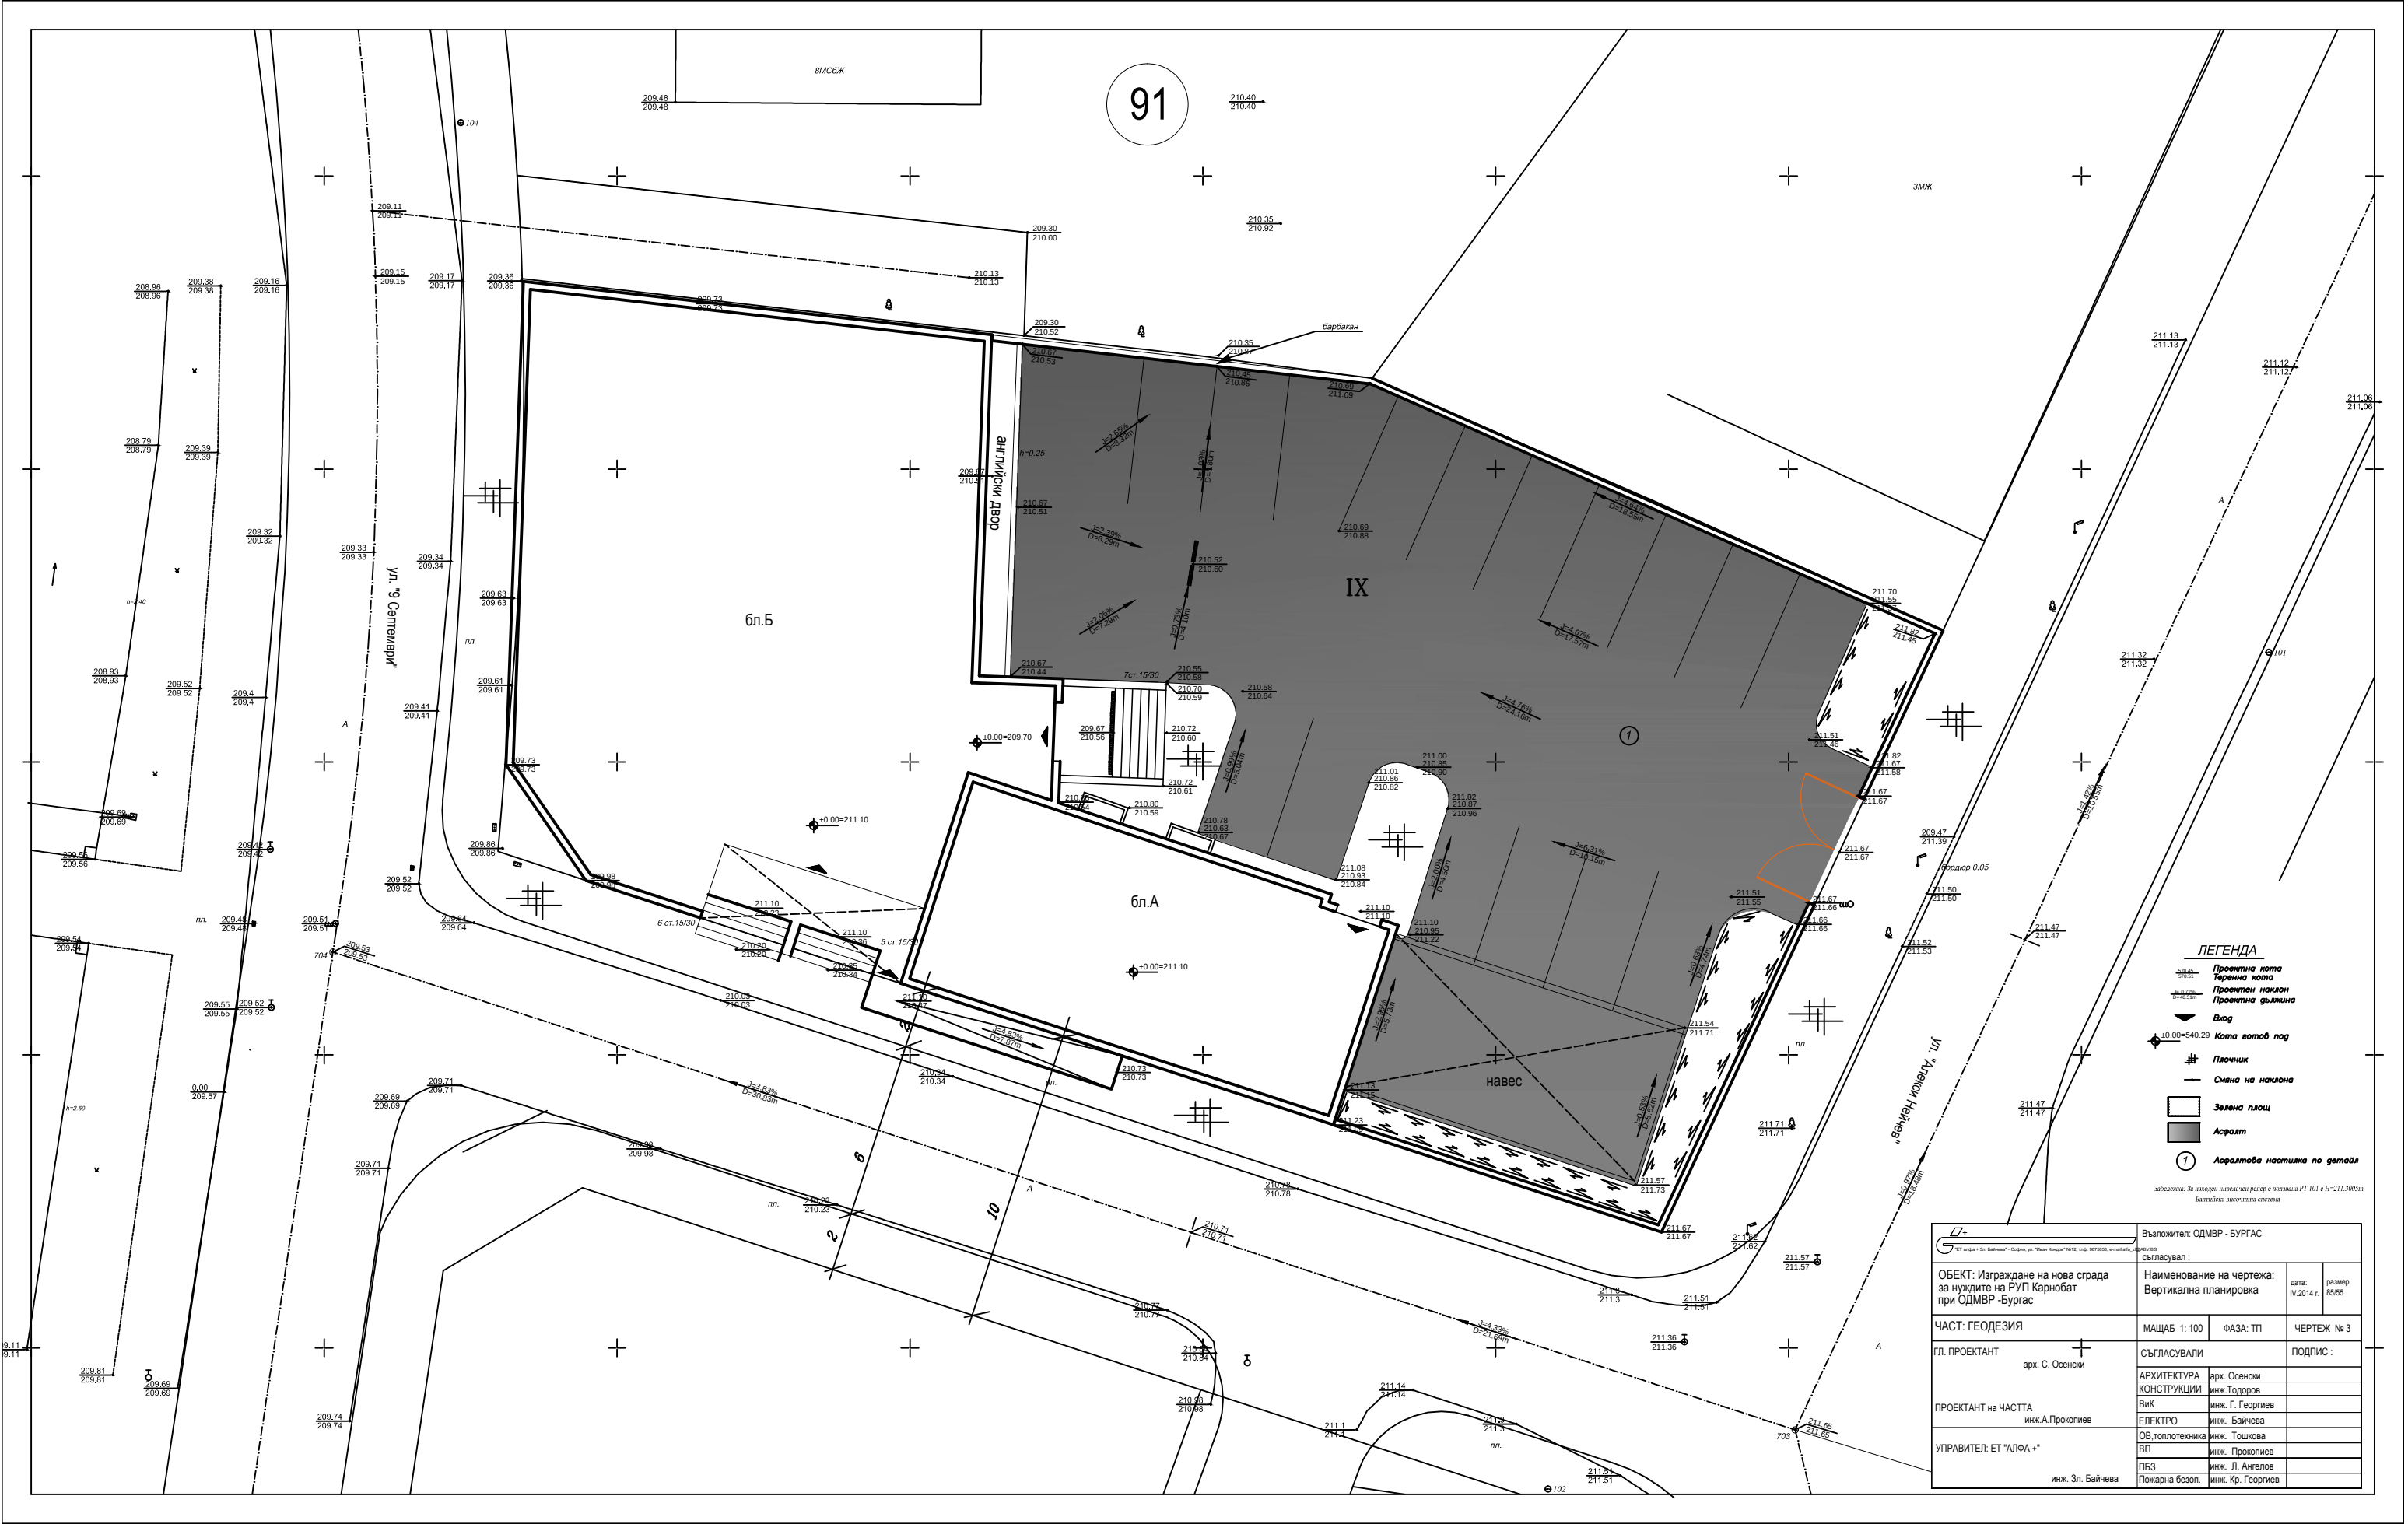

ЛЕГЕНДА

- Проектна кота
- Теренна кота
- Проектен наклон
- Проектна дължина
- Вход
- Кота вятров пог
- Планик
- Скъпа на наклон
- Зелена площ
- Асфалт
- Асфалтова настилка по детайла

Забележка: За изходен нивисичен рефер с ползвава РТ 101 с Н=211.3005m
Балтийска висотна система

ГЗ+ ГЗ+ марка 1 "Зв. България" - София, ул. "Христо Ботев" 78/12, т.ел. 9877000, e-mail: g3+@abv.bg				Възложител: ОДМВР - БУРГАС			
ОБЕКТ: Изграждане на нова сграда за нуждите на РУП Карнобат при ОДМВР - Бургас				Наименование на чертежа: Вертикална планировка		дата: IV. 2014 г.	размер: 85/55
ЧАСТ: ГЕОДЕЗИЯ				МАЩАБ: 1: 100	ФАЗА: ТП	ЧЕРТЕЖ № 3	
ГЛ. ПРОЕКТАНТ				СЪГЛАСУВАЛИ		ПОДПИС:	
арх. С. Осенски				АРХИТЕКТУРА		арх. Осенски	
ПРОЕКТАНТ НА ЧАСТТА				ИНЖ. ПРОЕКТИРОВАНИЕ		инж. Тодоров	
инж. А. Прокопиев				Вик		инж. Г. Георгиев	
				ЕЛЕКТРО		инж. Байчева	
				ОВ, топлотехника		инж. Тошкова	
				ВП		инж. Прокопиев	
				ПБЗ		инж. Л. Ангелов	
				Пожарна безоп.		инж. Кр. Георгиев	
УПРАВИТЕЛ: ЕТ "АЛФА +"				инж. Зл. Байчева			