


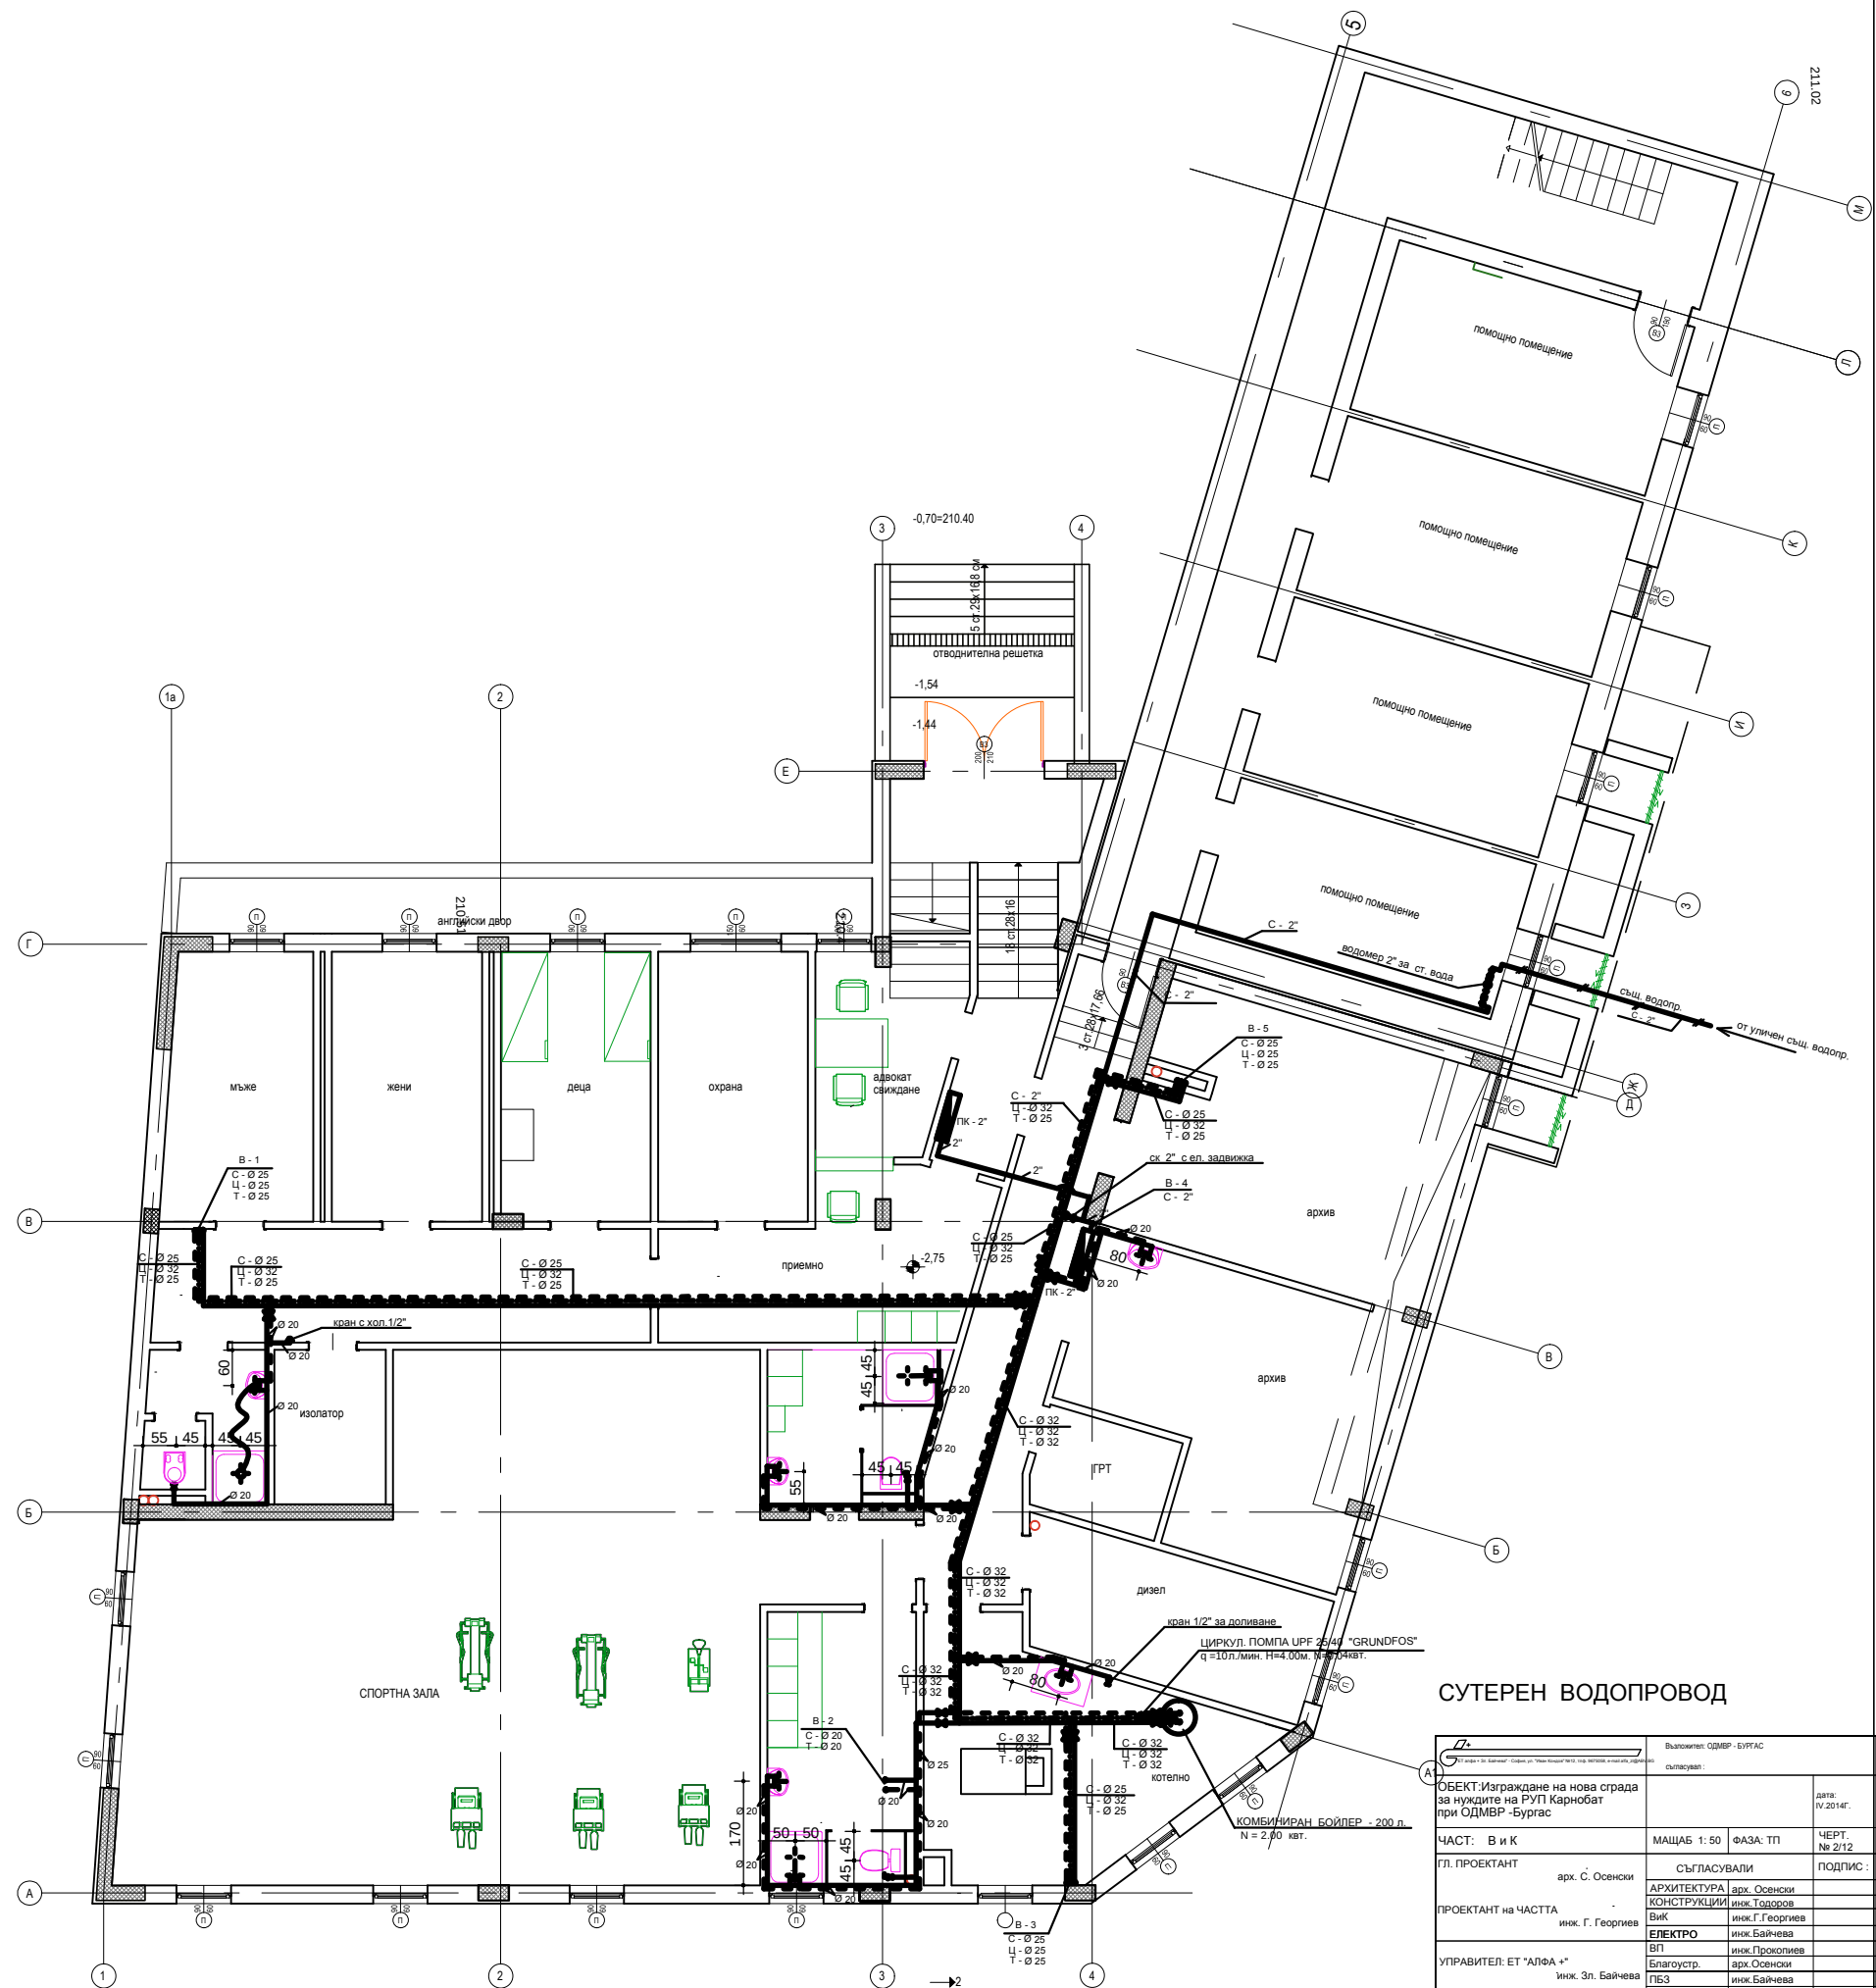

СУТЕРЕН ВОДОПРОВОД

---	--