


бл. Б

помещение № 1 - вход	под	стени	таван
№ 2 - ОДЧ	гранитогрес	минер. мазилка	латекс
№ 3 - офис	гранитогрес	вароцим. мазилка, латекс	латекс
№ 4 - КИС	гранитогрес	фаянс. плочки 200 + латекс	латекс
№ 5 - разследващи	гранитогрес	вароцим. мазилка, латекс	латекс
№ 6 - разследващи	гранитогрес	вароцим. мазилка, латекс	латекс
№ 7 - разследващи	гранитогрес	вароцим. мазилка, латекс	латекс
№ 8 - разследващи	гранитогрес	вароцим. мазилка, латекс	латекс
№ 9 - ДПЗ	гранитогрес	вароцим. мазилка, латекс	латекс
№ 10 - КОО	гранитогрес	вароцим. мазилка, латекс	латекс
№ 11 - ППД	гранитогрес	вароцим. мазилка, латекс	латекс
№ 12 - приемна	гранитогрес	вароцим. мазилка, латекс	латекс
№ 13 - коридор	гранитогрес	вароцим. мазилка, латекс	ок. таван армистроне
№ 14 - стълбище	гранитогрес	вароцим. мазилка, латекс	латекс
№15 WC	гранитогрес	фаянс. плочки 200 + латекс	латекс
№16 WC	гранитогрес	фаянс. плочки 200 + латекс	латекс
№17 душ	гранитогрес	фаянс. плочки 200 + латекс	латекс
№18 WC	гранитогрес	фаянс. плочки 200 + латекс	латекс
№19 предверие	гранитогрес	фаянс. плочки 200 + латекс	латекс

бл. А


помещение	под	стени	таван
№ 1 - коридор, чакалня	гранитогрес	вароцим. мазилка, латекс	ок. таван аналог на армистроне
№2 - коридор	гранитогрес	вароцим. мазилка, латекс	ок. таван аналог на армистроне
№3 - КАТ	ламинат	вароцим. мазилка, латекс	латекс
№4 - БДС	ламинат	вароцим. мазилка, латекс	латекс
№5 - КОС	ламинат	вароцим. мазилка, латекс	латекс
№ 6 - фото	ламинат	вароцим. мазилка, латекс	латекс
№ 7 - вход, стълбище	гранитогрес	вароцим. мазилка, латекс	латекс

бл. А - ЛЕГЕНДА

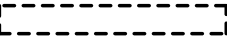събаряне 
нов зид 
съществ. зид 

ЗАБЕЛЕЖКИ:

1. Всички размери са в см.
2. Височината на вратите да се измерва от кота готов под.
3. Всички шайби и колони да се съряняват с конструктивния проект.
4. Да се постави хидроизолация под настилката на мокрите помещения.
5. Размерите на алуминиевите врати да се сверяват на място и след прокарването на инсталациите.
7. Вентилационните инсталации да се оформят с гипсо картон.
8. Неяснотите по време на строителството да се съгласуват с проектантите.

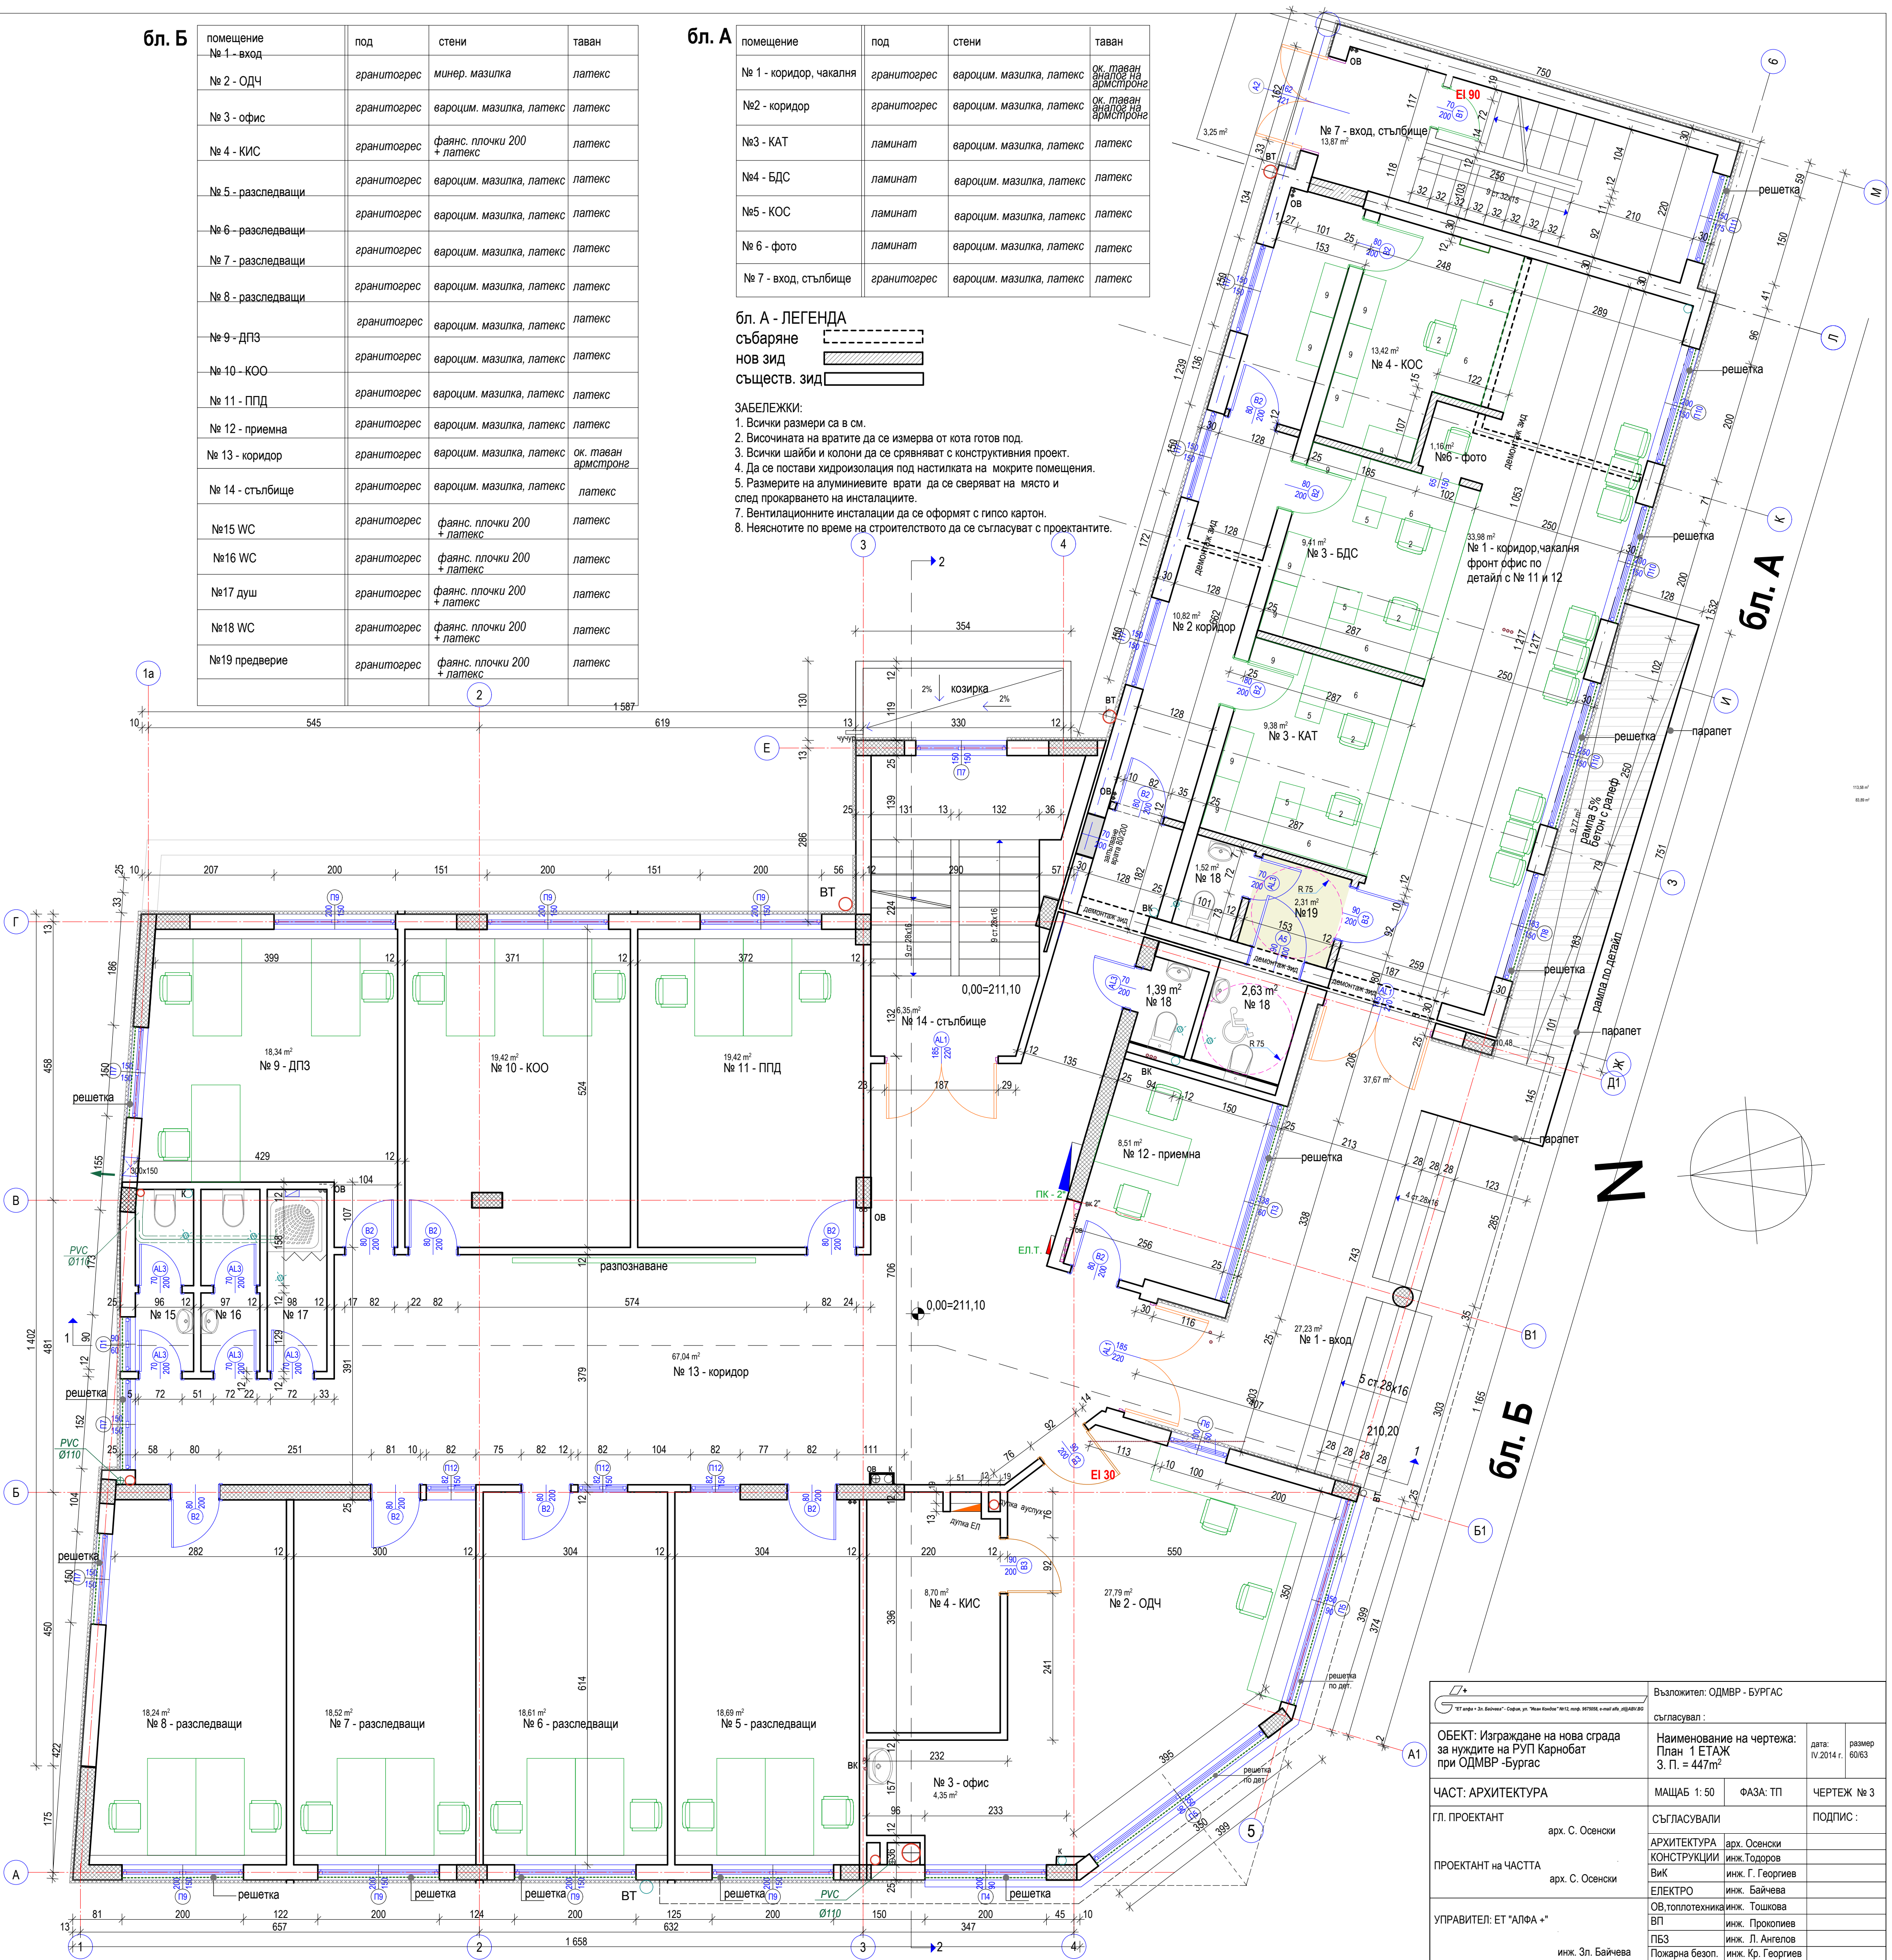

 "ET алфа + Зс. Байчева" - София, ул. "Витоша Родопска" №12, етаж 10/10, в-рел. алт. алт. 40/40	Възложител: ОДМВР - БУРГАС		
ОБЕКТ: Изграждане на нова сграда за нуждите на РУП Карнобат при ОДМВР -Бургас	съгласувал :		
ЧАСТ: АРХИТЕКТУРА	МАЩАБ 1: 50	ФАЗА: ТП	ЧЕРТЕЖ № 3
ГЛ. ПРОЕКТАНТ	арх. С. Осенски	СЪГЛАСУВАЛИ	ПОДПИС :
ПРОЕКТАНТ НА ЧАСТТА	арх. С. Осенски	АРХИТЕКТУРА	арх. Осенски
		КОНСТРУКЦИИ	инж. Тодоров
		Вик	инж. Г. Георгиев
		ЕЛЕКТРО	инж. Байчева
УПРАВИТЕЛ: ЕТ "Алфа +"	инж. Зл. Байчева	ОВ,топлотехника	инж. Тошкова
		ВП	инж. Прокопиев
		ПБЗ	инж. Л. Ангелов
		Пожарна безоп.	инж. Кр. Георгиев