


бл. Б

помещение	под	стени	таван
№ 1 - коридор, стълбище	гранитогрес	вароцим. мазилка, латекс	латекс ок. таван армстронг
№ 2 - клубна зала	ламинат	вароцим. мазилка, латекс	латекс
№ 3 - началник	ламинат	вароцим. мазилка, латекс	латекс
№ 4 - н-к КП	ламинат	вароцим. мазилка, латекс	латекс
№ 5 н-к ОП	ламинат	вароцим. мазилка, латекс	латекс
№ 6 н-к КАТ	ламинат	вароцим. мазилка, латекс	латекс
№ 7 - издирвач	ламинат	вароцим. мазилка, латекс	латекс
№ 8 - деловодство	ламинат	вароцим. мазилка, латекс	латекс
№ 9 - секретно делов.	ламинат	вароцим. мазилка, латекс	латекс
№10 - WC	гранитогрес	фаянс. плочки 200 + латекс	латекс
№11 - WC	гранитогрес	фаянс. плочки 200 + латекс	латекс
№12 - душ	гранитогрес	фаянс. плочки 200 + латекс	латекс


бл. А

помещение	под	стени	таван
№ 1 - коридор, стълба	гранитогрес	вароцим. мазилка, латекс	латекс ок. таван армстронг
№ 2 - лаборатория	гранитогрес	вароцим. мазилка, латекс	латекс
№ 3 КП-ЕКД към БНТЛ	ламинат	вароцим. мазилка, латекс	латекс
№ 4 - КП	ламинат	вароцим. мазилка, латекс	латекс
№ 5 - КП	ламинат	вароцим. мазилка, латекс	латекс

- ЗАБЕЛЕЖКИ:
- Всички размери са в см.
 - Височината на вратите да се измерва от кота готов под.
 - Всички шайби и колони да се съряняват с конструктивния проект.
 - Да се постави хидроизолация под настилата на мокрите помещения.
 - Размерите на алуминиевите врати да се сверяват на място и след прокарването на инсталациите.
 - Вентилационните инсталации да се оформят с гипсо картон.
 - Неяснотите по време на строителството да се съгласуват с проектантите.

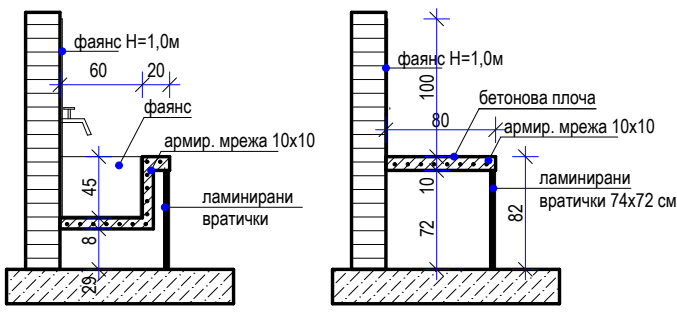

пом. 2 - 2 ет. (детайл)

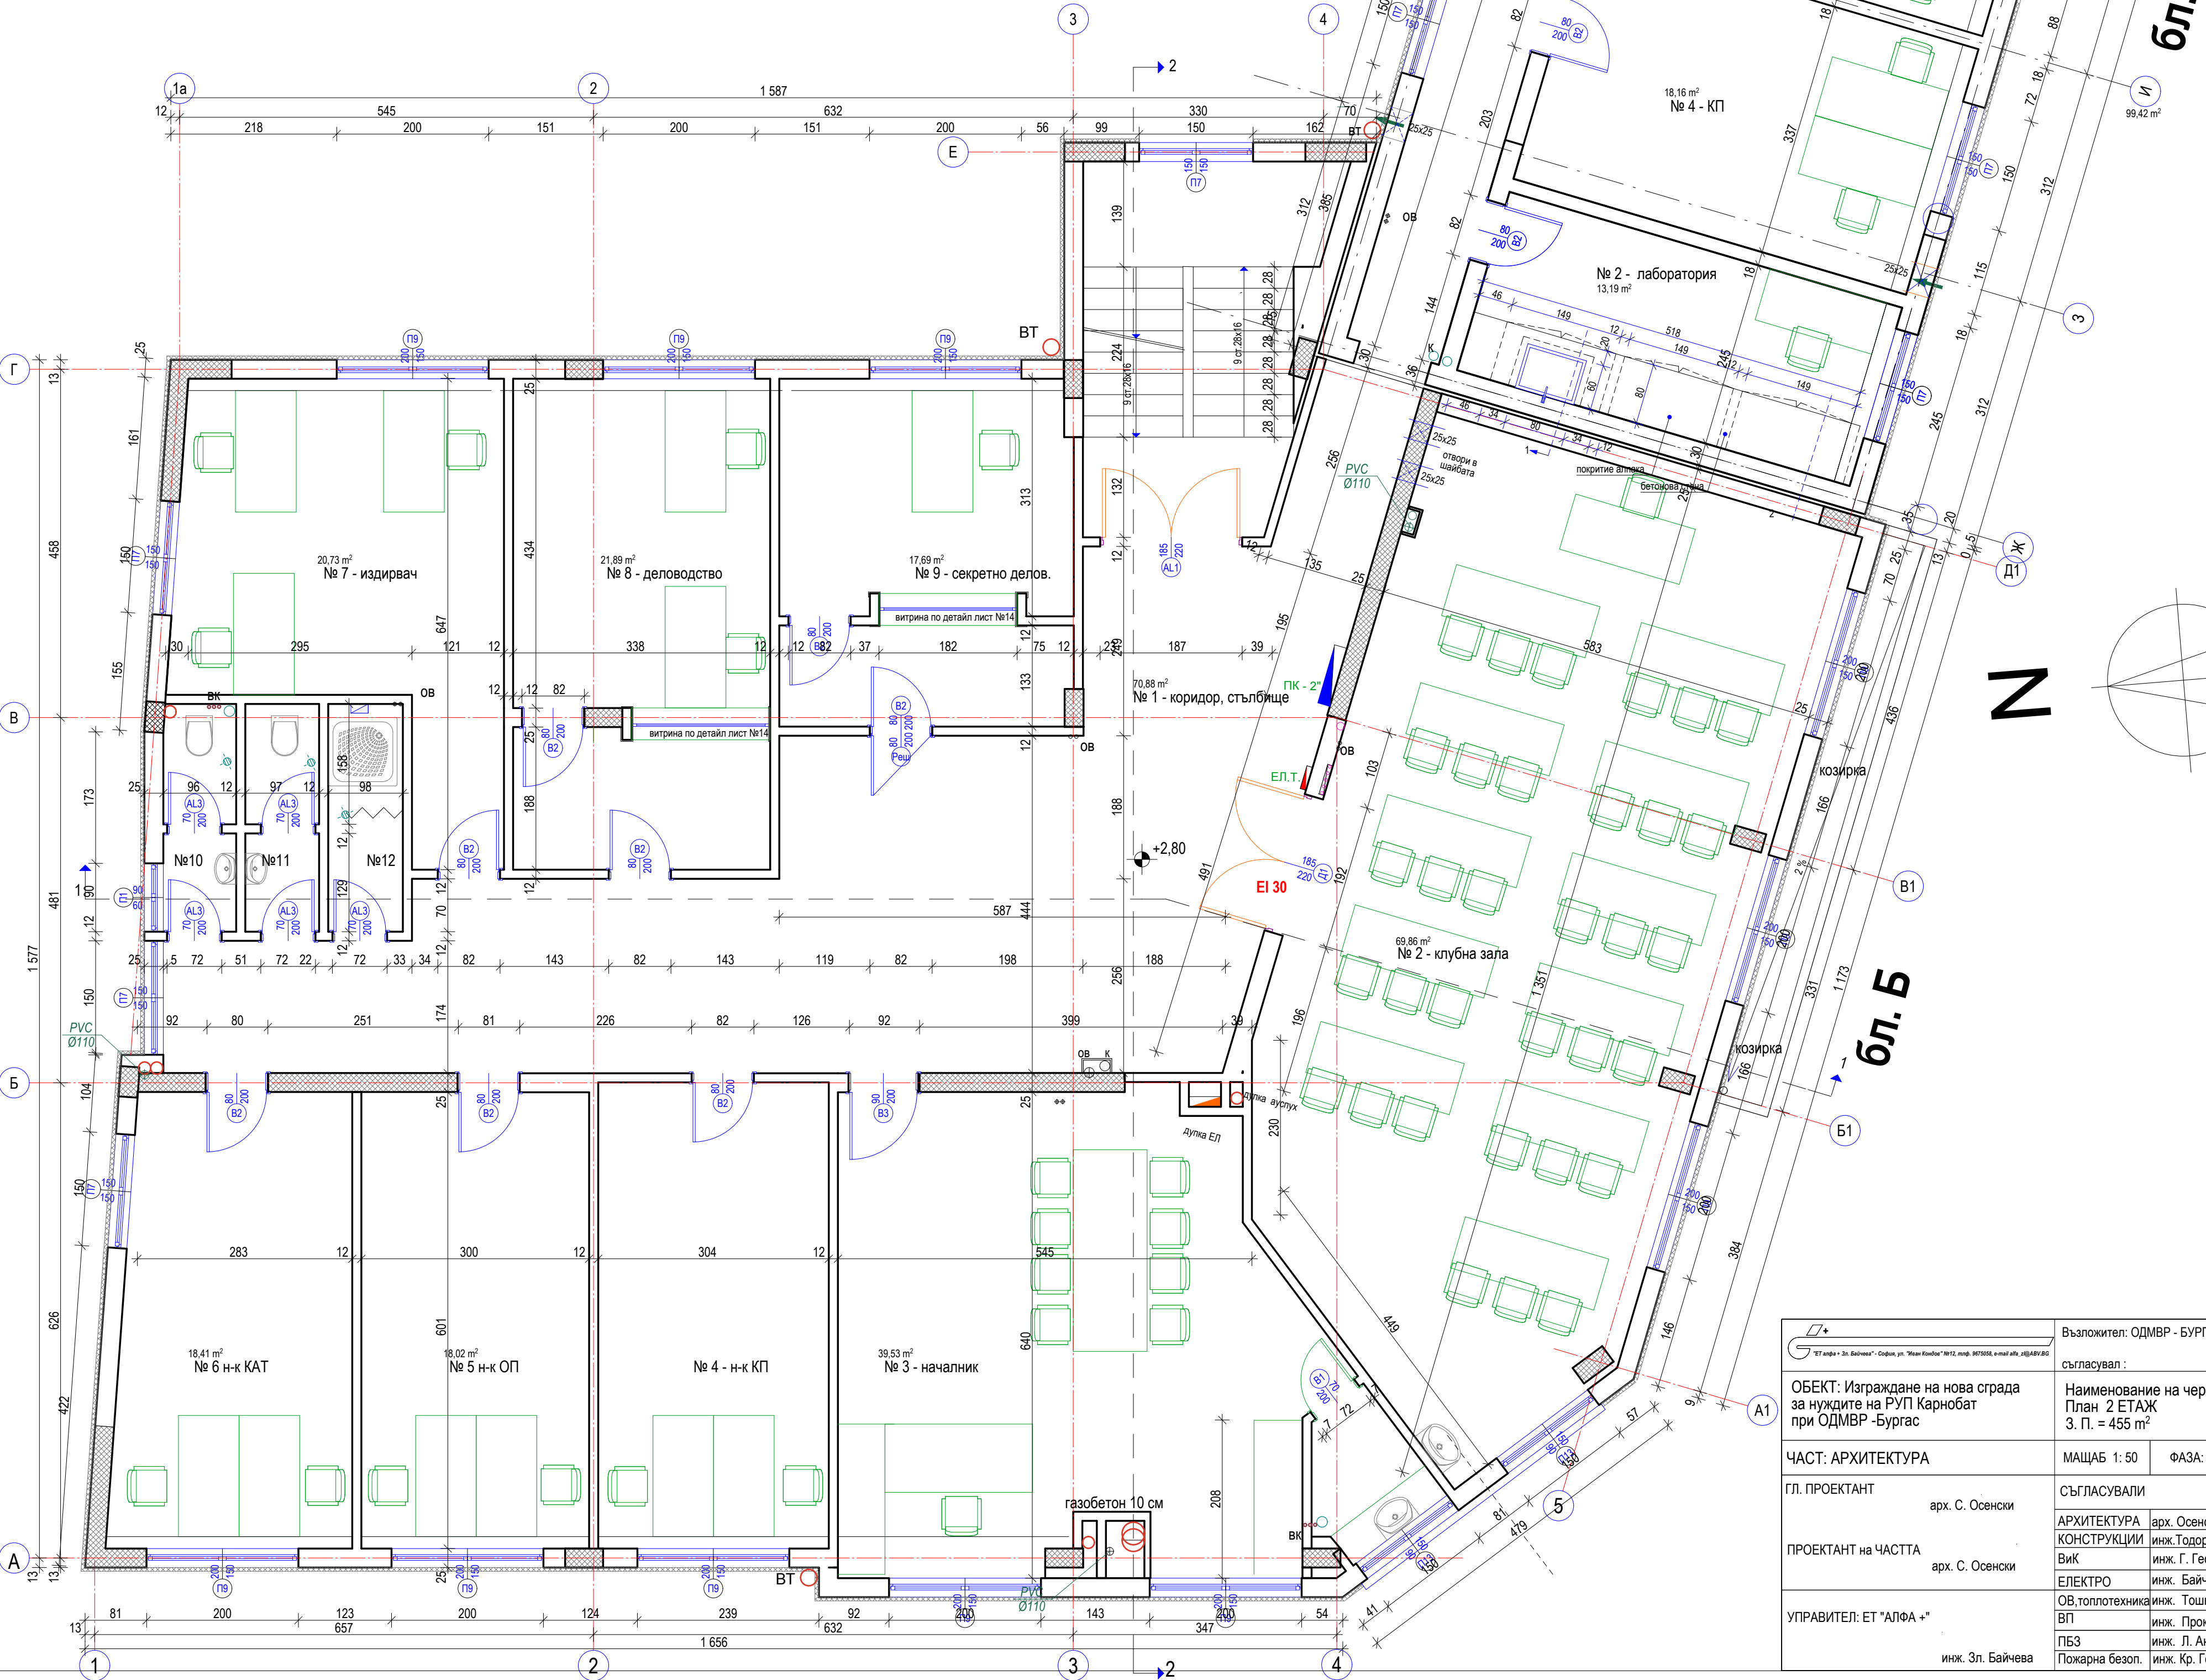

Възложител: ОДМВР - БУРГАС		съгласувал:	
ОБЕКТ: Изграждане на нова сграда за нуждите на РУП Карнобат при ОДМВР - Бургас		Наименование на чертежа: План 2 ЕТАЖ 3. П. = 455 m²	дата: IV 2014 г. размер: 60/63
ЧАСТ: АРХИТЕКТУРА	МАЩАБ: 1: 50	ФАЗА: ТП	ЧЕРТЕЖ № 4
ГЛ. ПРОЕКТАНТ	арх. С. Осенски	СЪГЛАСУВАЛИ	ПОДПИС:
ПРОЕКТАНТ НА ЧАСТТА	арх. С. Осенски	АРХИТЕКТУРА	арх. Осенски
		КОНСТРУКЦИИ	инж. Тодоров
УПРАВИТЕЛ: ЕТ "АЛФА +"	инж. Зл. Байчева	Вик	инж. Г. Георгиев
		ЕЛЕКТРО	инж. Байчева
		ОВ, топлотехника	инж. Тошкова
		ВП	инж. Прокопиев
		ПБЗ	инж. Л. Ангелов
		Пожарна безоп.	инж. Кр. Георгиев