

бл. Б

помещение	под	стени	таван
№ 1 - коридор, стълбище	гранитогрес	вароцим. мазилка, латекс	латекс ок. таван армистронг
№ 2 - ОР	ламинат	вароцим. мазилка, латекс	латекс
№ 3 - ОР	ламинат	вароцим. мазилка, латекс	латекс
№ 4 - ОП	ламинат	вароцим. мазилка, латекс	латекс
№ 5 - ОП	ламинат	вароцим. мазилка, латекс	латекс
№ 6 - ОП	ламинат	вароцим. мазилка, латекс	латекс
№ 7 - ОП	ламинат	вароцим. мазилка, латекс	латекс
№ 8 - анализатор	ламинат	вароцим. мазилка, латекс	латекс
№ 9 - хотел. стая	ламинат	вароцим. мазилка, латекс	латекс
№10 - хотел. стая	ламинат	вароцим. мазилка, латекс	латекс
№11 - WC	гранитогрес	фаянс. плочки 200 + латекс	латекс
№12 - WC	гранитогрес	фаянс. плочки 200 + латекс	латекс
№ 13 - душ	гранитогрес	фаянс. плочки 200 + латекс	латекс
№ 14 - работно помещение	ламинат	вароцим. мазилка, латекс	латекс
№ 15 - работно помещение	ламинат	вароцим. мазилка, латекс	латекс

бл. А


помещение	под	стени	таван
№ 1 - коридор, стълба	гранитогрес	вароцим. мазилка, латекс	латекс ок. таван армистронг
№ 2 - ДАНС	ламинат	вароцим. мазилка, латекс	латекс
№ 3 - ИДПС	ламинат	вароцим. мазилка, латекс	латекс
№ 4 - следовател	ламинат	вароцим. мазилка, латекс	латекс
№ 5 - районен прокурор	ламинат	вароцим. мазилка, латекс	латекс

бл. А - ЛЕГЕНДА

НОВ ЗИД -

ЗАБЕЛЕЖКИ:

- Всички размери са в см.
- Височината на вратите да се измерва от кота готов под.
- Всички шайби и колони да се съвпадат с конструктивния проект.
- Да се постави хидроизолация под настилата на мокрите помещения.
- Размерите на алуминиевите врати да се сверяват на място и след прокарването на инсталациите.
- Вентилационните инсталации да се оформят с гипсо картон.
- Неяснотите по време на строителството да се съгласуват с проектантите.

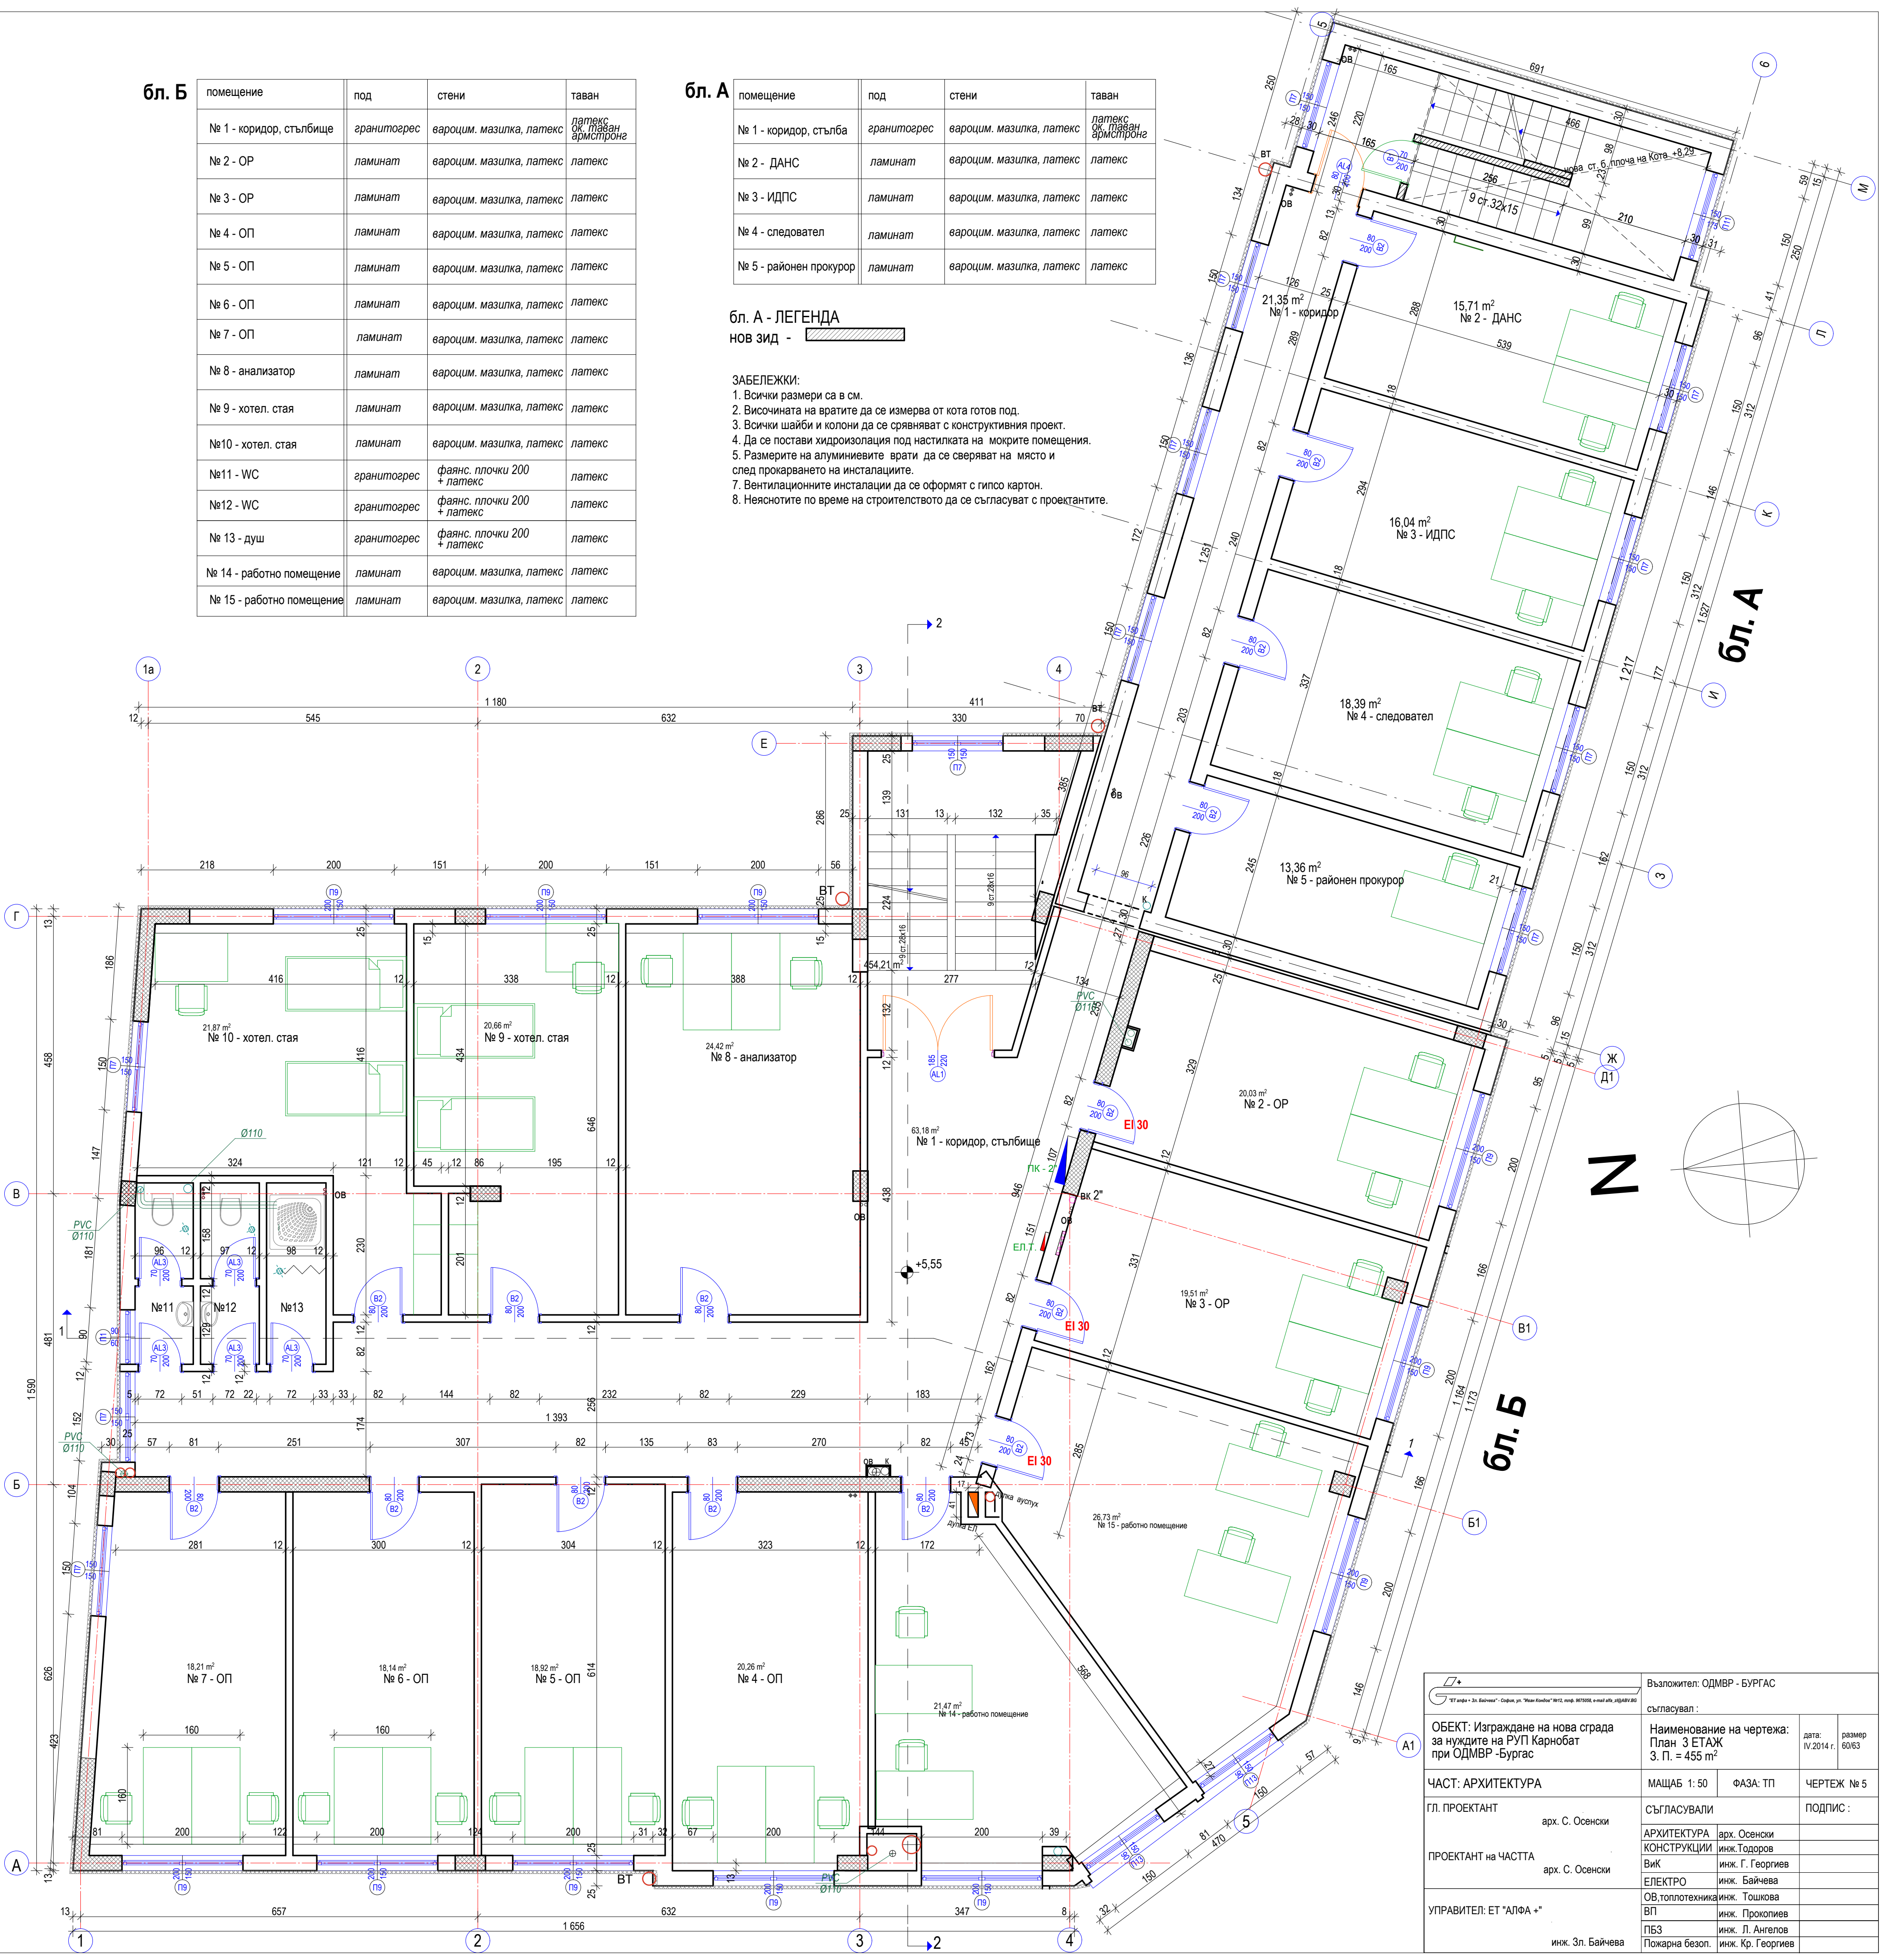

Възложител: ОДМВР - БУРГАС		съгласувал :	
ОБЕКТ: Изградена на нова сграда за нуждите на РУП Карнобат при ОДМВР -Бургас		Наименование на чертежа: План 3 ЕТАЖ 3. П. = 455 m²	дата: IV.2014 г. размер 60/63
ЧАСТ: АРХИТЕКТУРА	МАЩАБ 1: 50	ФАЗА: ТП	ЧЕРТЕЖ № 5
ГЛ. ПРОЕКТАНТ	арх. С. Осенски		ПОДПИС :
ПРОЕКТАНТ НА ЧАСТТА	арх. С. Осенски		
УПРАВИТЕЛ: ЕТ "АЛФА +"	АРХИТЕКТУРА		арх. Осенски
	КОНСТРУКЦИИ		инж. Тодоров
	Вик		инж. Г. Георгиев
	ЕЛЕКТРО		инж. Байчева
инж. Зл. Байчева	ОВ,топлотехника		инж. Тошкова
	ВП		инж. Прокопиев
	ПБЗ		инж. Л. Ангелов
		Пожарна безоп.	инж. Кр. Георгиев