


бл. Б

помещение	под	стени	таван
№ 1 - приемно	гранитогрес	вароцим. мазилка, латекс	латекс
№ 2 - адвокат, свиждане	гранитогрес	вароцим. мазилка, латекс	латекс
№ 3 - охрана	гранитогрес	вароцим. мазилка, латекс	латекс
№ 4 - малолетни	гранитогрес	вароцим. мазилка, латекс	латекс
№ 5 - жени	гранитогрес	вароцим. мазилка, латекс	латекс
№ 6 - мъже	гранитогрес	вароцим. мазилка, латекс	латекс
№ 7 - изолатор	гранитогрес	вароцим. мазилка, латекс	окачен латекс
№ 8 - коридор 1	гранитогрес	вароцим. мазилка, латекс	латекс
№ 9 - WC, баня	гранитогрес	фаянс. плочки 200 + латекс	латекс
№ 10 - гардероб жени	гранитогрес	фаянс. плочки 200 + латекс	латекс
№11 - гардероб мъже	гранитогрес	фаянс. плочки 200 + латекс	латекс
№ 12 - коридор, стълбище	гранитогрес	вароцим. мазилка, латекс	окачен латекс, армистронг
№ 13 - коридор 2	гранитогрес	вароцим. мазилка, латекс	латекс
№ 14 - котелно	гранитогрес	вароцим. мазилка, латекс	латекс
№ 15 - дизел	гранитогрес	вароцим. мазилка, латекс	латекс
№ 16 - ГРТ	гранитогрес	вароцим. мазилка, латекс	латекс
№ 17 - архив	гранитогрес	вароцим. мазилка, латекс	латекс
№ 18 - архив	гранитогрес	вароцим. мазилка, латекс	латекс
№ 19 - спортна зала	PVC	вароцим. мазилка, латекс	латекс, ок. таван армистронг

бл. А

помещение	под	стени	таван
№ 1 - коридор	съществуващ	съществуващ	съществуващ
№ 2 - помощно помещение	съществуващ	съществуващ	съществуващ
№3 - помощно помещение	съществуващ	съществуващ	съществуващ
№4 - помощно помещение	съществуващ	съществуващ	съществуващ
№5 - помощно помещение	съществуващ	съществуващ	съществуващ

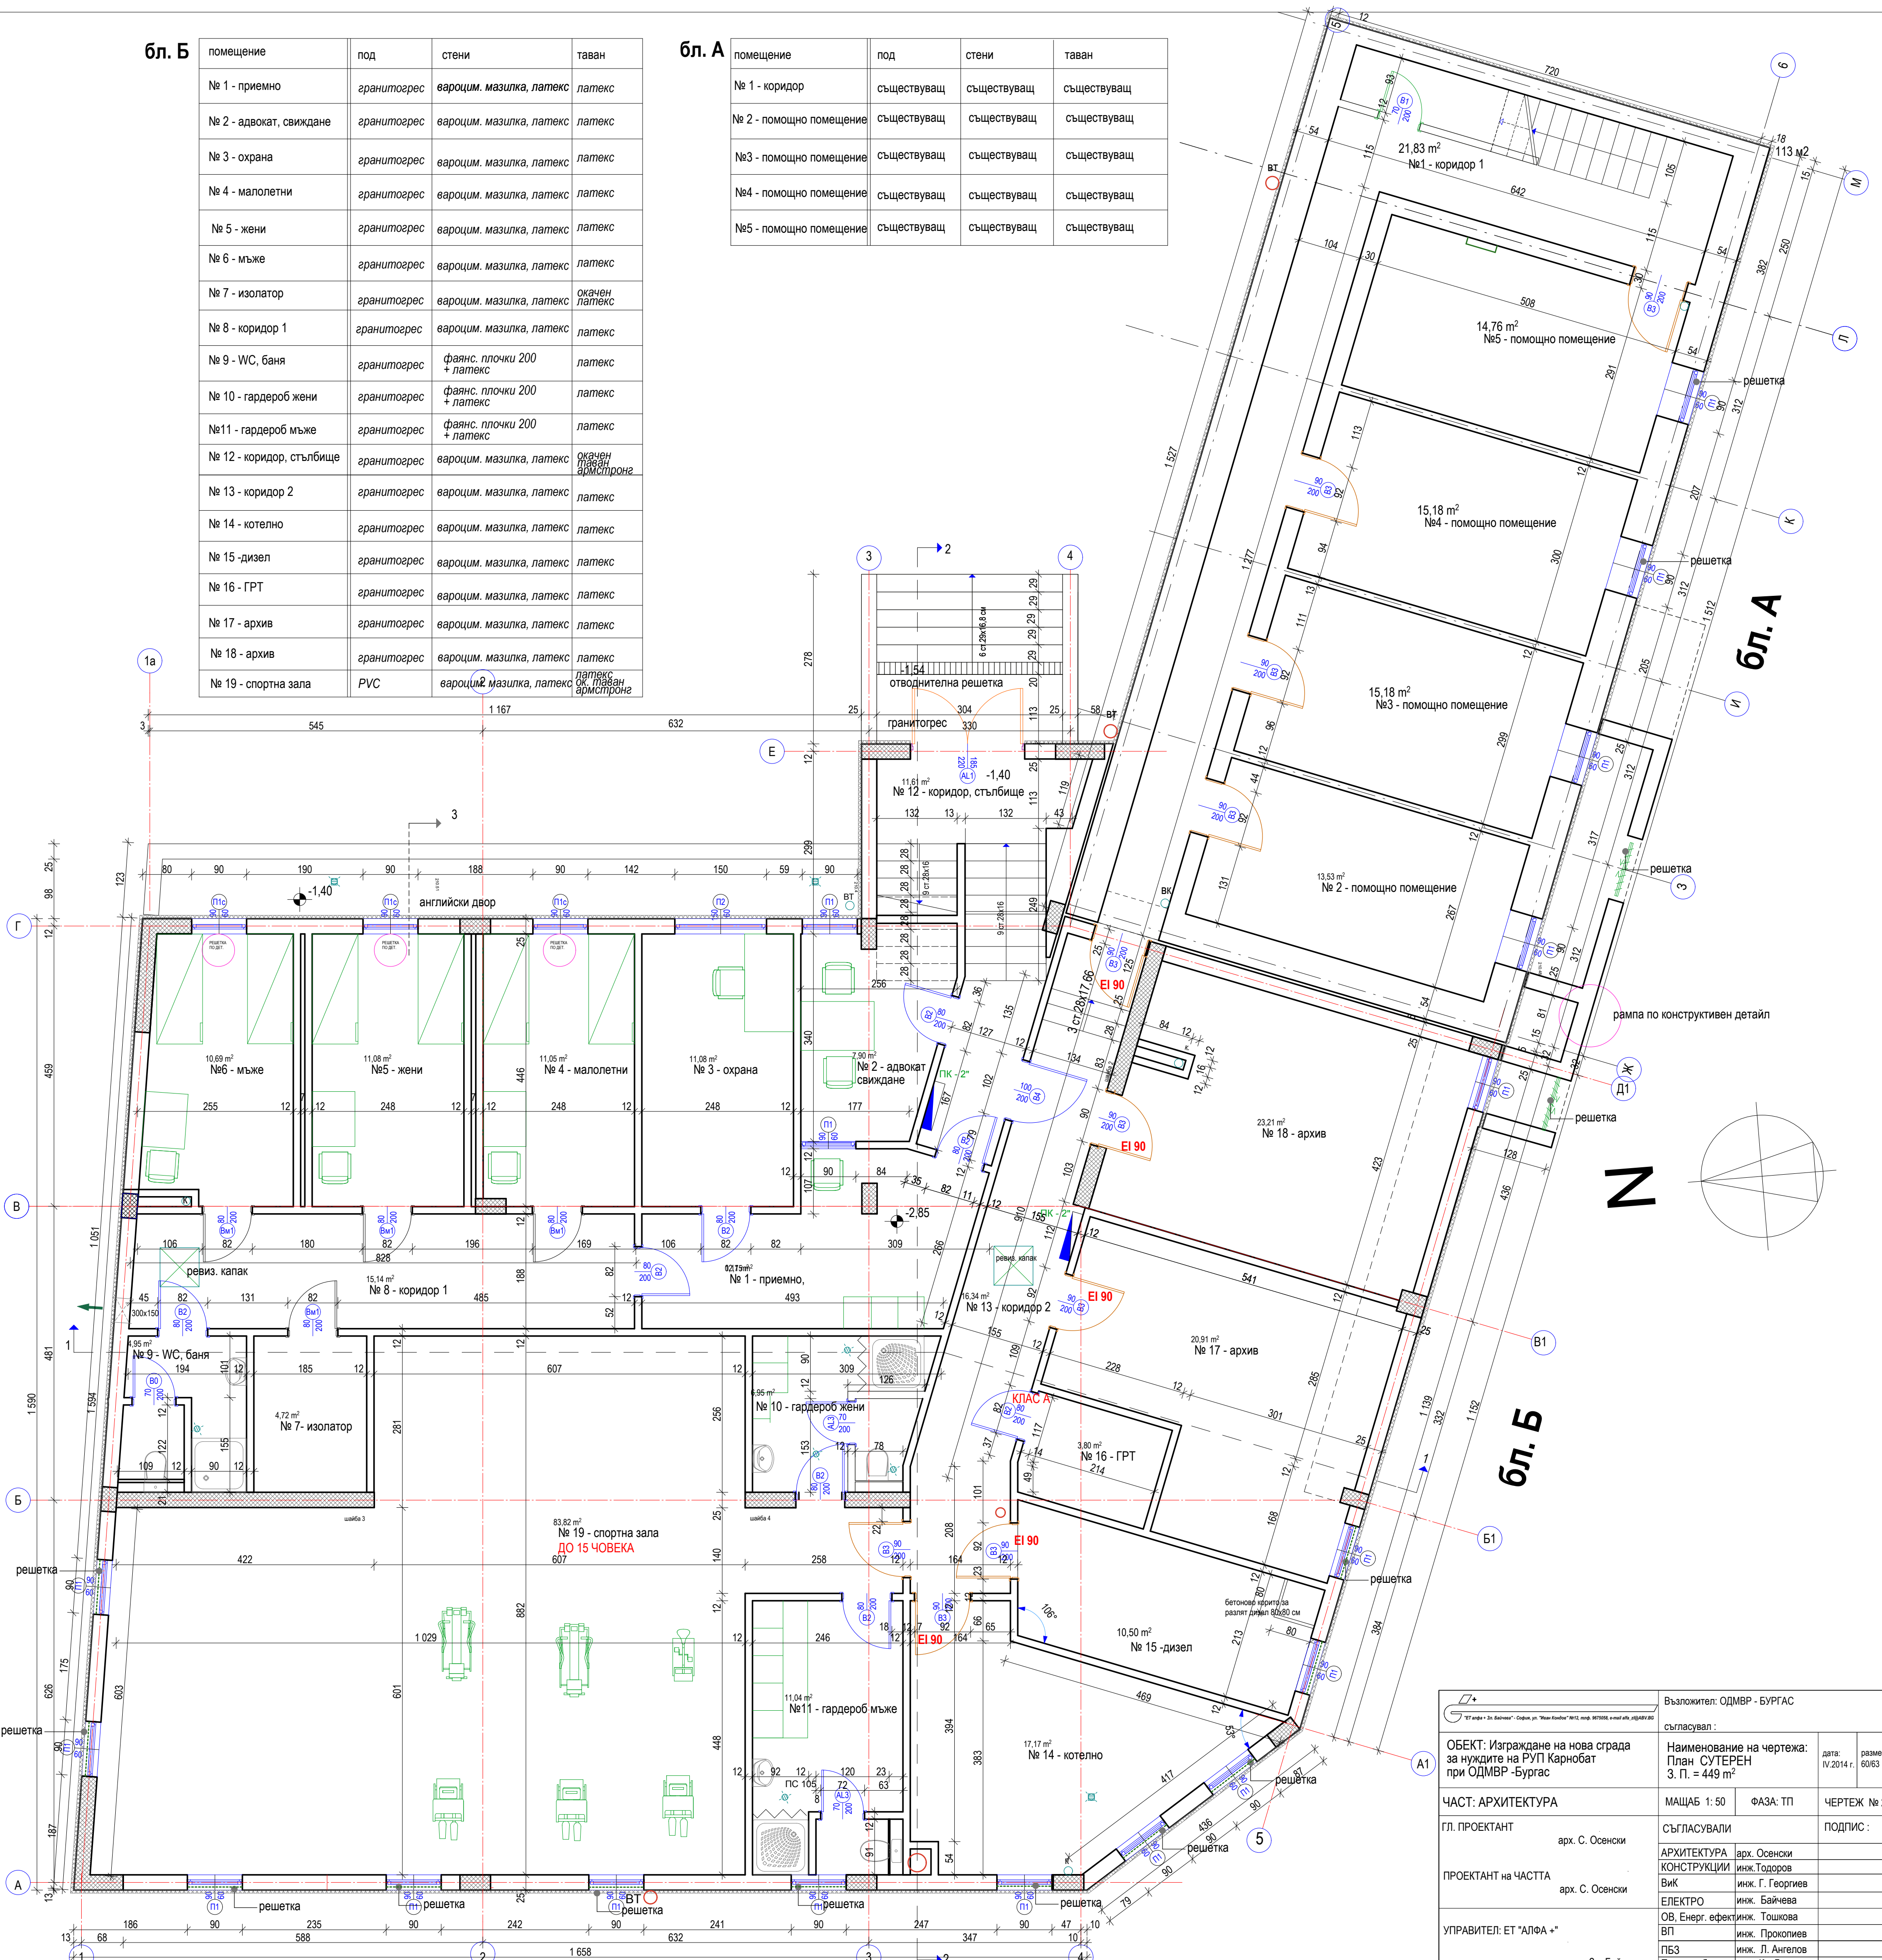

Възложител: ОДМВР - БУРГАС		съгласувал :	
ОБЕКТ: Изграждане на нова сграда за нуждите на РУП Карнобат при ОДМВР - Бургас		Наименование на чертежа: План СУТЕРЕН 3. П. = 449 m²	дата: IV.2014 г.
ЧАСТ: АРХИТЕКТУРА		МАЩАБ 1: 50	ФАЗА: ТП
ГЛ. ПРОЕКТАНТ		арх. С. Осенски	СЪГЛАСУВАЛИ
ПРОЕКТАНТ НА ЧАСТТА		арх. С. Осенски	АРХИТЕКТУРА
			инж. Тодоров
			инж. Г. Георгиев
			инж. Байчева
			инж. Тошкова
			инж. Прокопиев
			инж. Л. Ангелов
			инж. Кр. Георгиев