
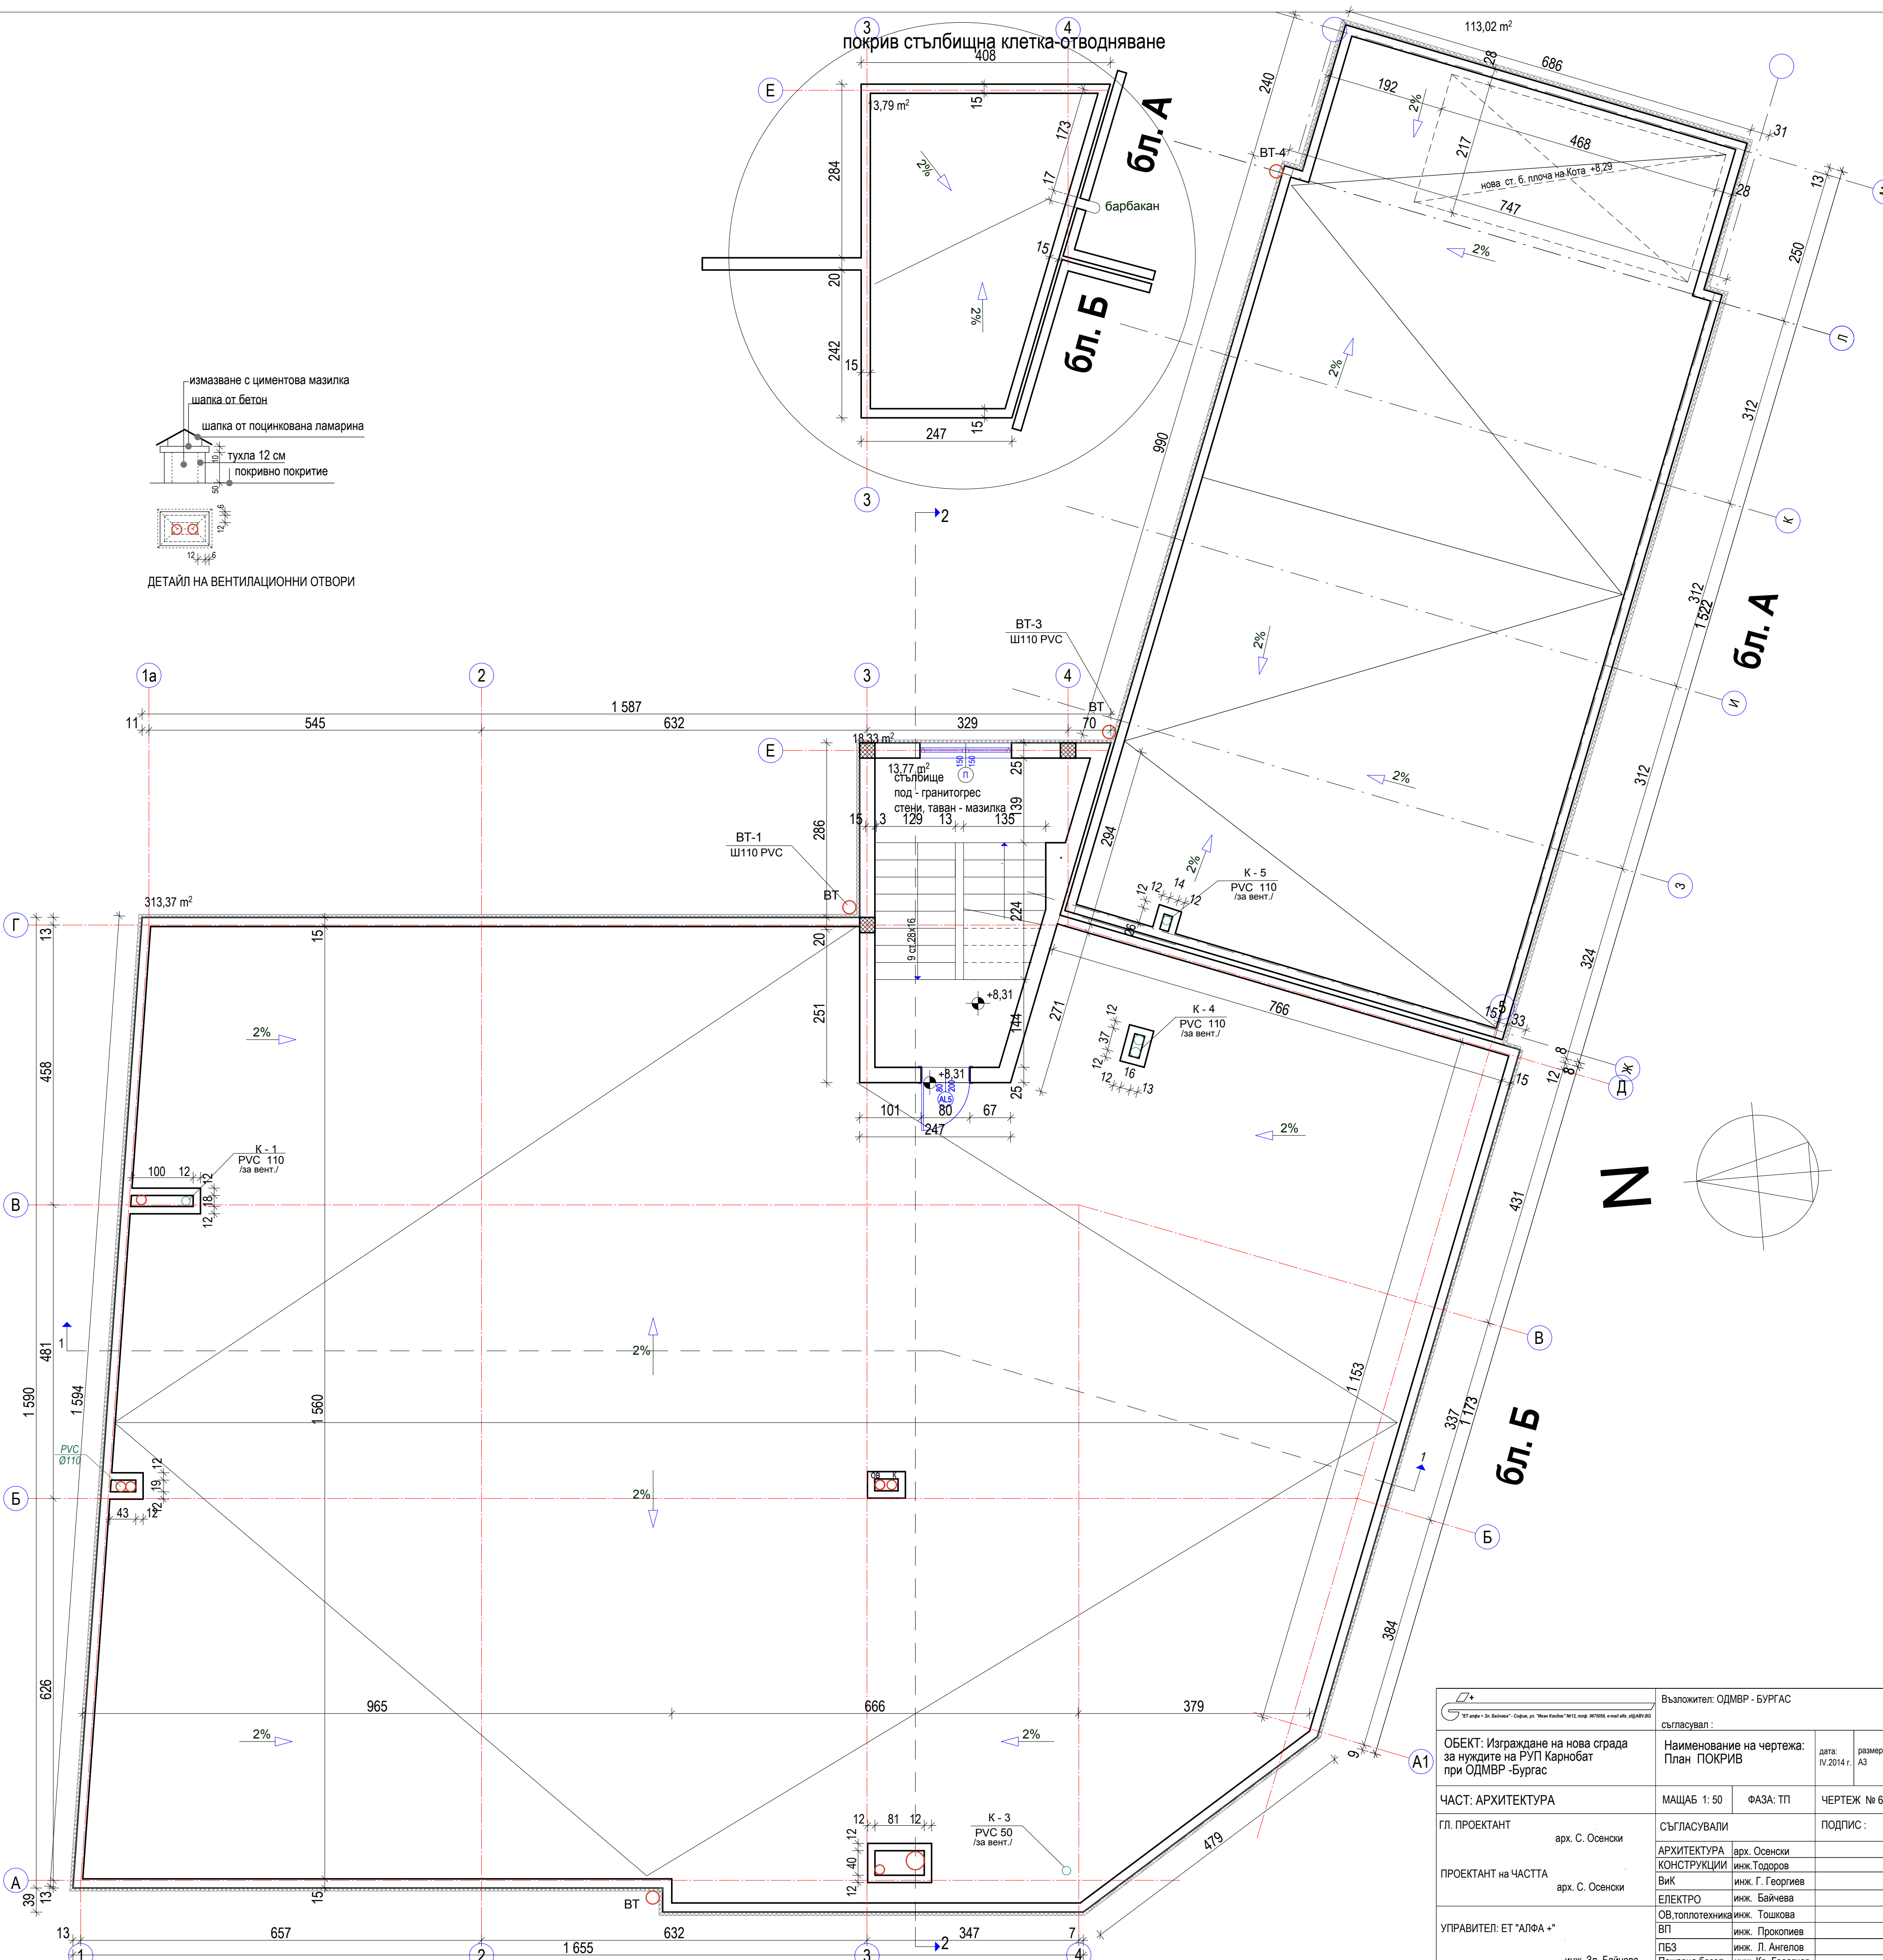


ДЕТАЙЛ НА ВЕНТИЛАЦИОННИ ОТВОРИ

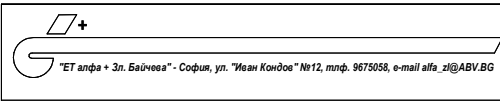

 "ET and B - 3d Builders" - София, ул. "Маяк Родина" №12, етаж. 10/2005, e-mail: et@etandb.com		Възложител: ОДМВР - БУРГАС	
съгласувал :		Наименование на чертежа:	
ОБЕКТ: Изграждане на нова сграда за нуждите на РУП Карнобат при ОДМВР - Бургас		План ПОКРИВ	дата: IV.2014 г. размер: А3
ЧАСТ: АРХИТЕКТУРА		МАЩАБ: 1: 50	ФАЗА: ТП
ГЛ. ПРОЕКТАНТ		СЪГЛАСУВАЛИ	
арх. С. Осенски		АРХИТЕКТУРА	
ПРОЕКТАНТ НА ЧАСТТА		КОНСТРУКЦИИ	
арх. С. Осенски		ВиК	
		ЕЛЕКТРО	
УПРАВИТЕЛ: ЕТ "АЛФА +"		ОВ,топлотехника	
инж. Зл. Байчева		ВП	
		ПБЗ	
		Пожарна безоп.	