


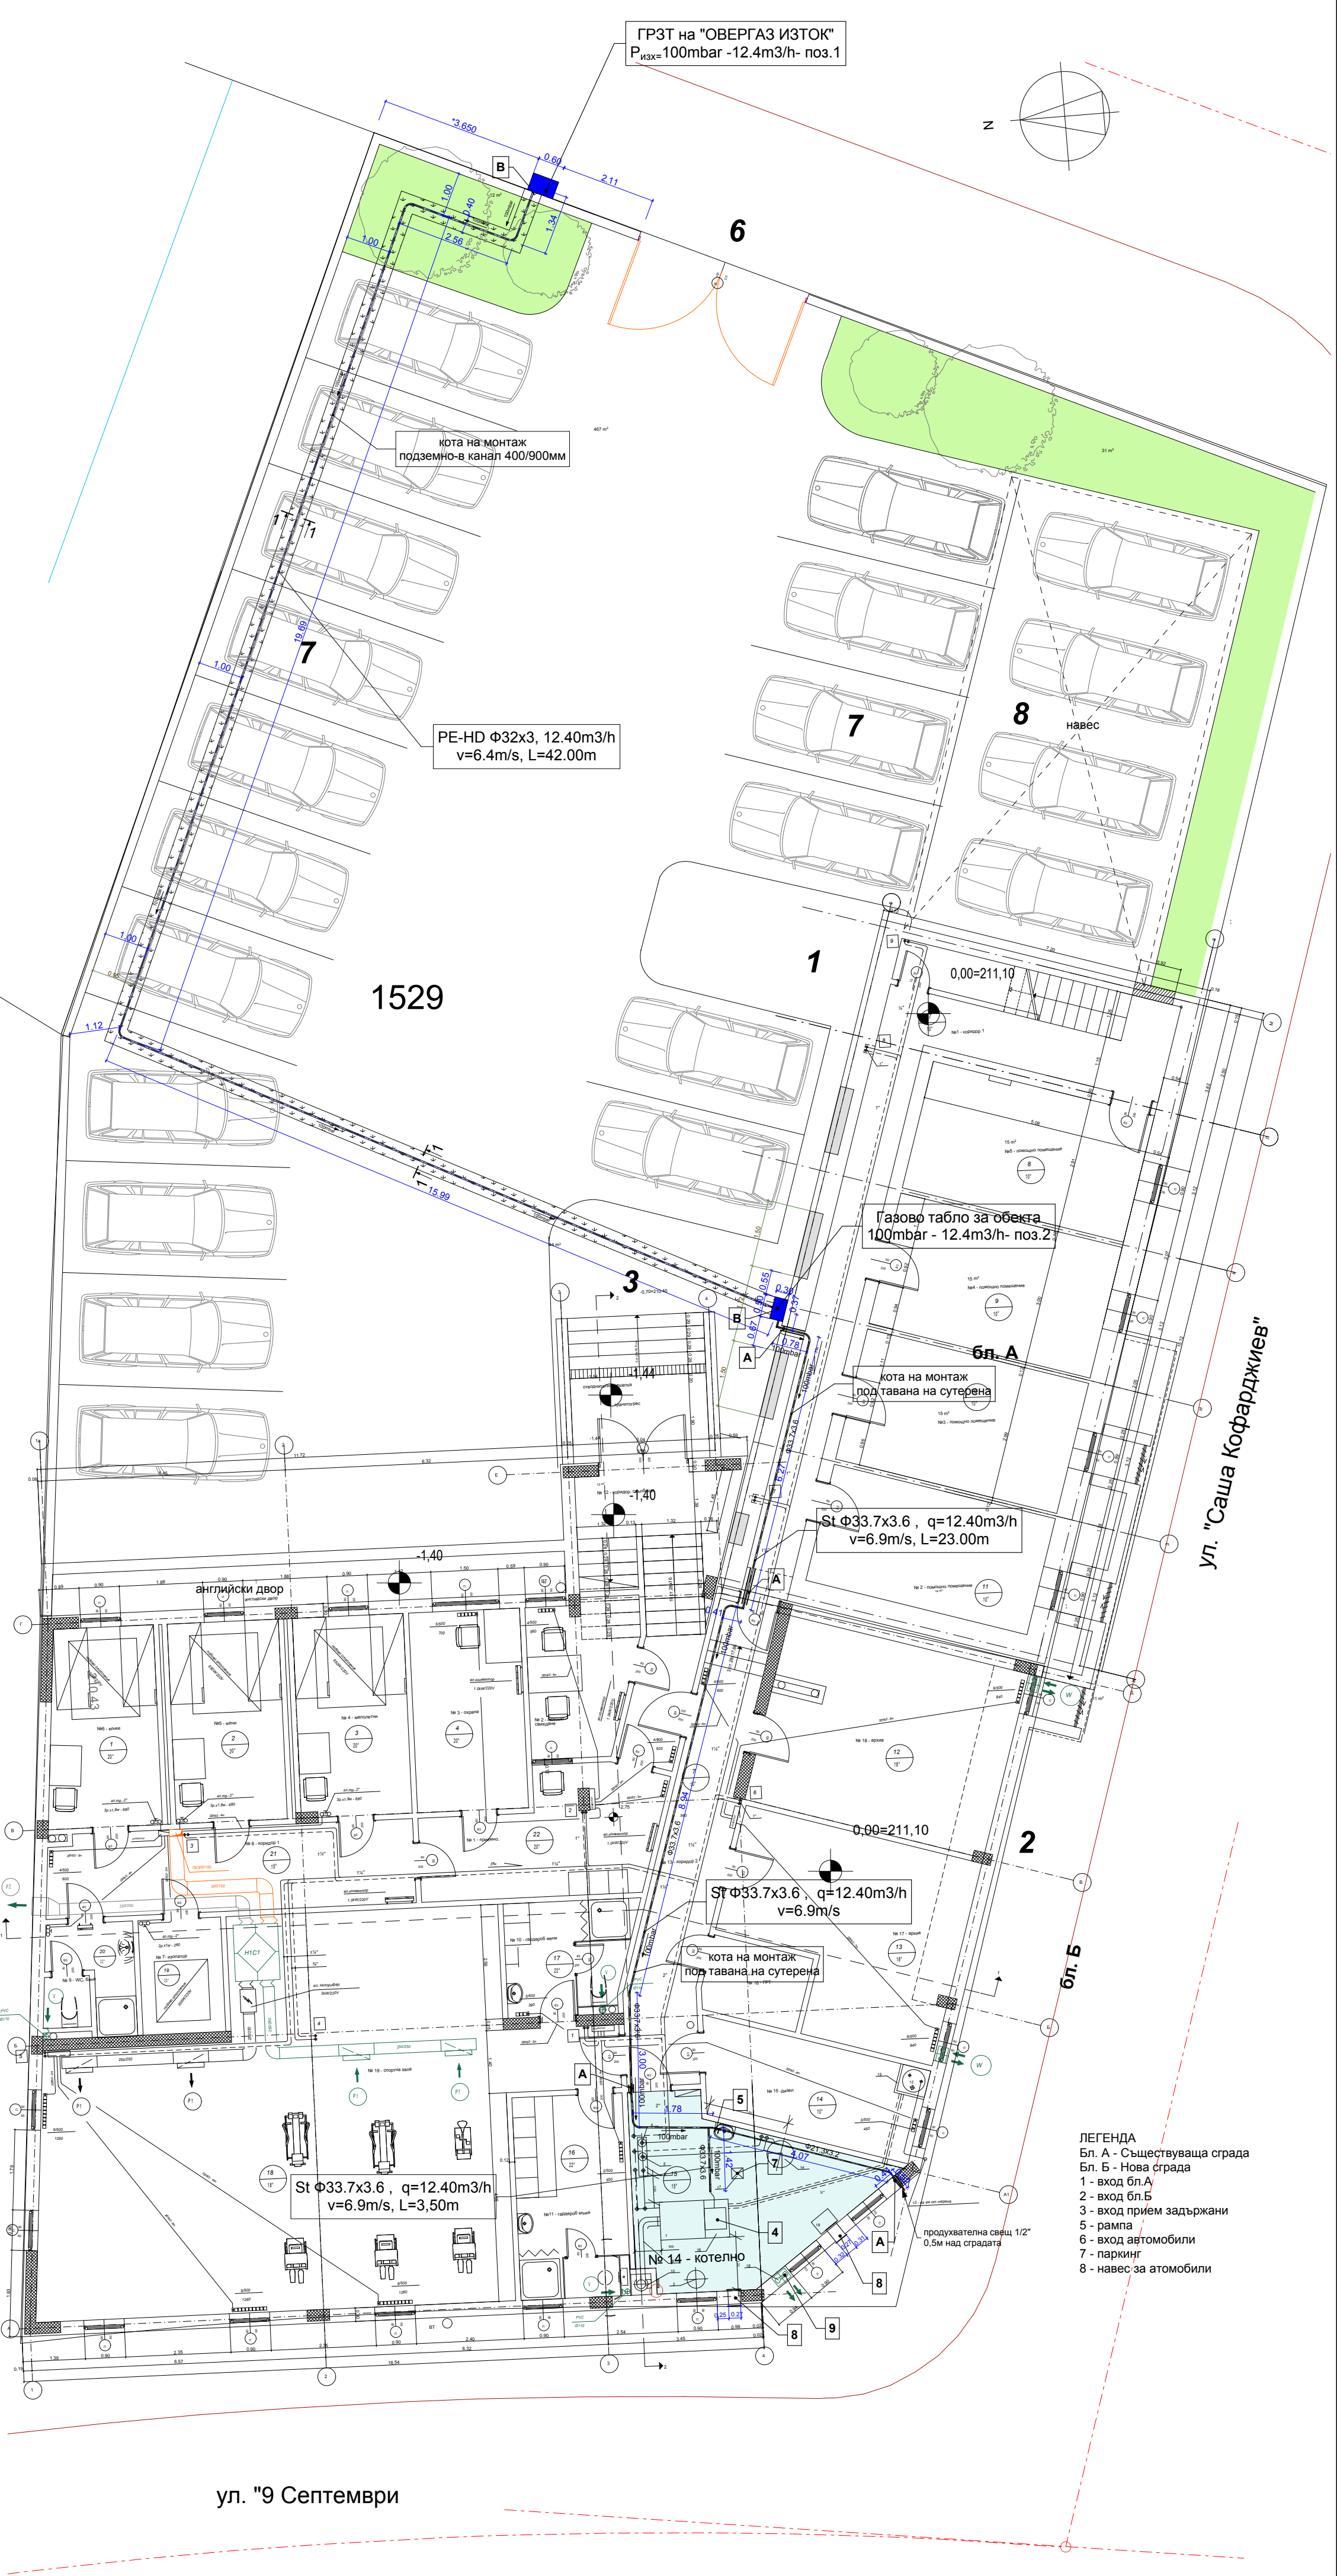

Забележка: При монтажа на подземния газопровод да се спазват следните минимални разстояния:

1. При успоредно разположение на подземния газопровод и подземно разположените водопровод, канализация, съобщителни кабели газопроводът да се монтира на 0.40м
2. При успоредно преминаване на подземния газопровод край основите на сградите същият да се монтира на разстояние минимум 1.0м от тях.
3. При пресичането на подземния газопровод с подземно разположените водопровод, канализация, съобщителни кабели газопроводът да се монтира на вертикално разстояние 0,20м от тях
4. Подземният газопровод да се монтира на разстояние 1,0м от дървета и 0,5м от храсти.

1. Надземният газопровод е от стоманена безшевна тръба с дебелина на стената по-голяма от 2.6мм.

2. Газопроводите и съоръженията да се заемат.

3. Газсигнализаторната уредба да се монтира в контролираната зона. Начина на свързване - по ел. проект

4. Преминаване през стена - по детайл А

5. Изход от терен - по детайл В

6. Укрепване на газопровод - по детайл

7. Полагане на подземен газопровод - по детайл 1

Забележка: Наименованията на позициите са дадени на чертеж №2

ИНФАТЕРМ ООД ПРОМИШЛЕНО ПРОЕКТИРАНЕ & ИНЖЕНЕРИНГ			Обект: Изграждане на нова сграда за нуждите на РУП-Карнобат при ОДМВР - Бургас		
Длъжност:	Фамилия	Подпис	Подобект:		
Проектант:	инж. С. Иванова				
Р-л фирма:	инж. И. Нихтянов				
Възложител:	ОДМВР Бургас		Година IV. 2014		
Разпределение газопровод			Фаза	ТП	
			Част	Газоснабдяване	
			Черт N	3	
			Мащаб:	1:500	