


- ЛЕГЕНДА:**
- Комуник. розетка с Shielded cat. 5 + Tel
 - Комуник. розетка TV
 - Димен детектор
 - Ръчен детектор
 - Звънец/сирена с лампа
 - Озвучително тяло 6W/100V
 - Камера 700TVL /3,6mm
 - Wi/Fi Интернет рутер
 - трасе детектори Кабел ELAN GR3 2x1mm2 с екран
 - трасе аларма кабел ELAN GR3 2x1mm2 с екран
 - Комуникационен кабел FTP Cat.6
 - Радиоозвучителен кабел CABLE-GC100BW 2x0,5 мм2
 - Соах RG 59 + 2
 - Магистрална линия

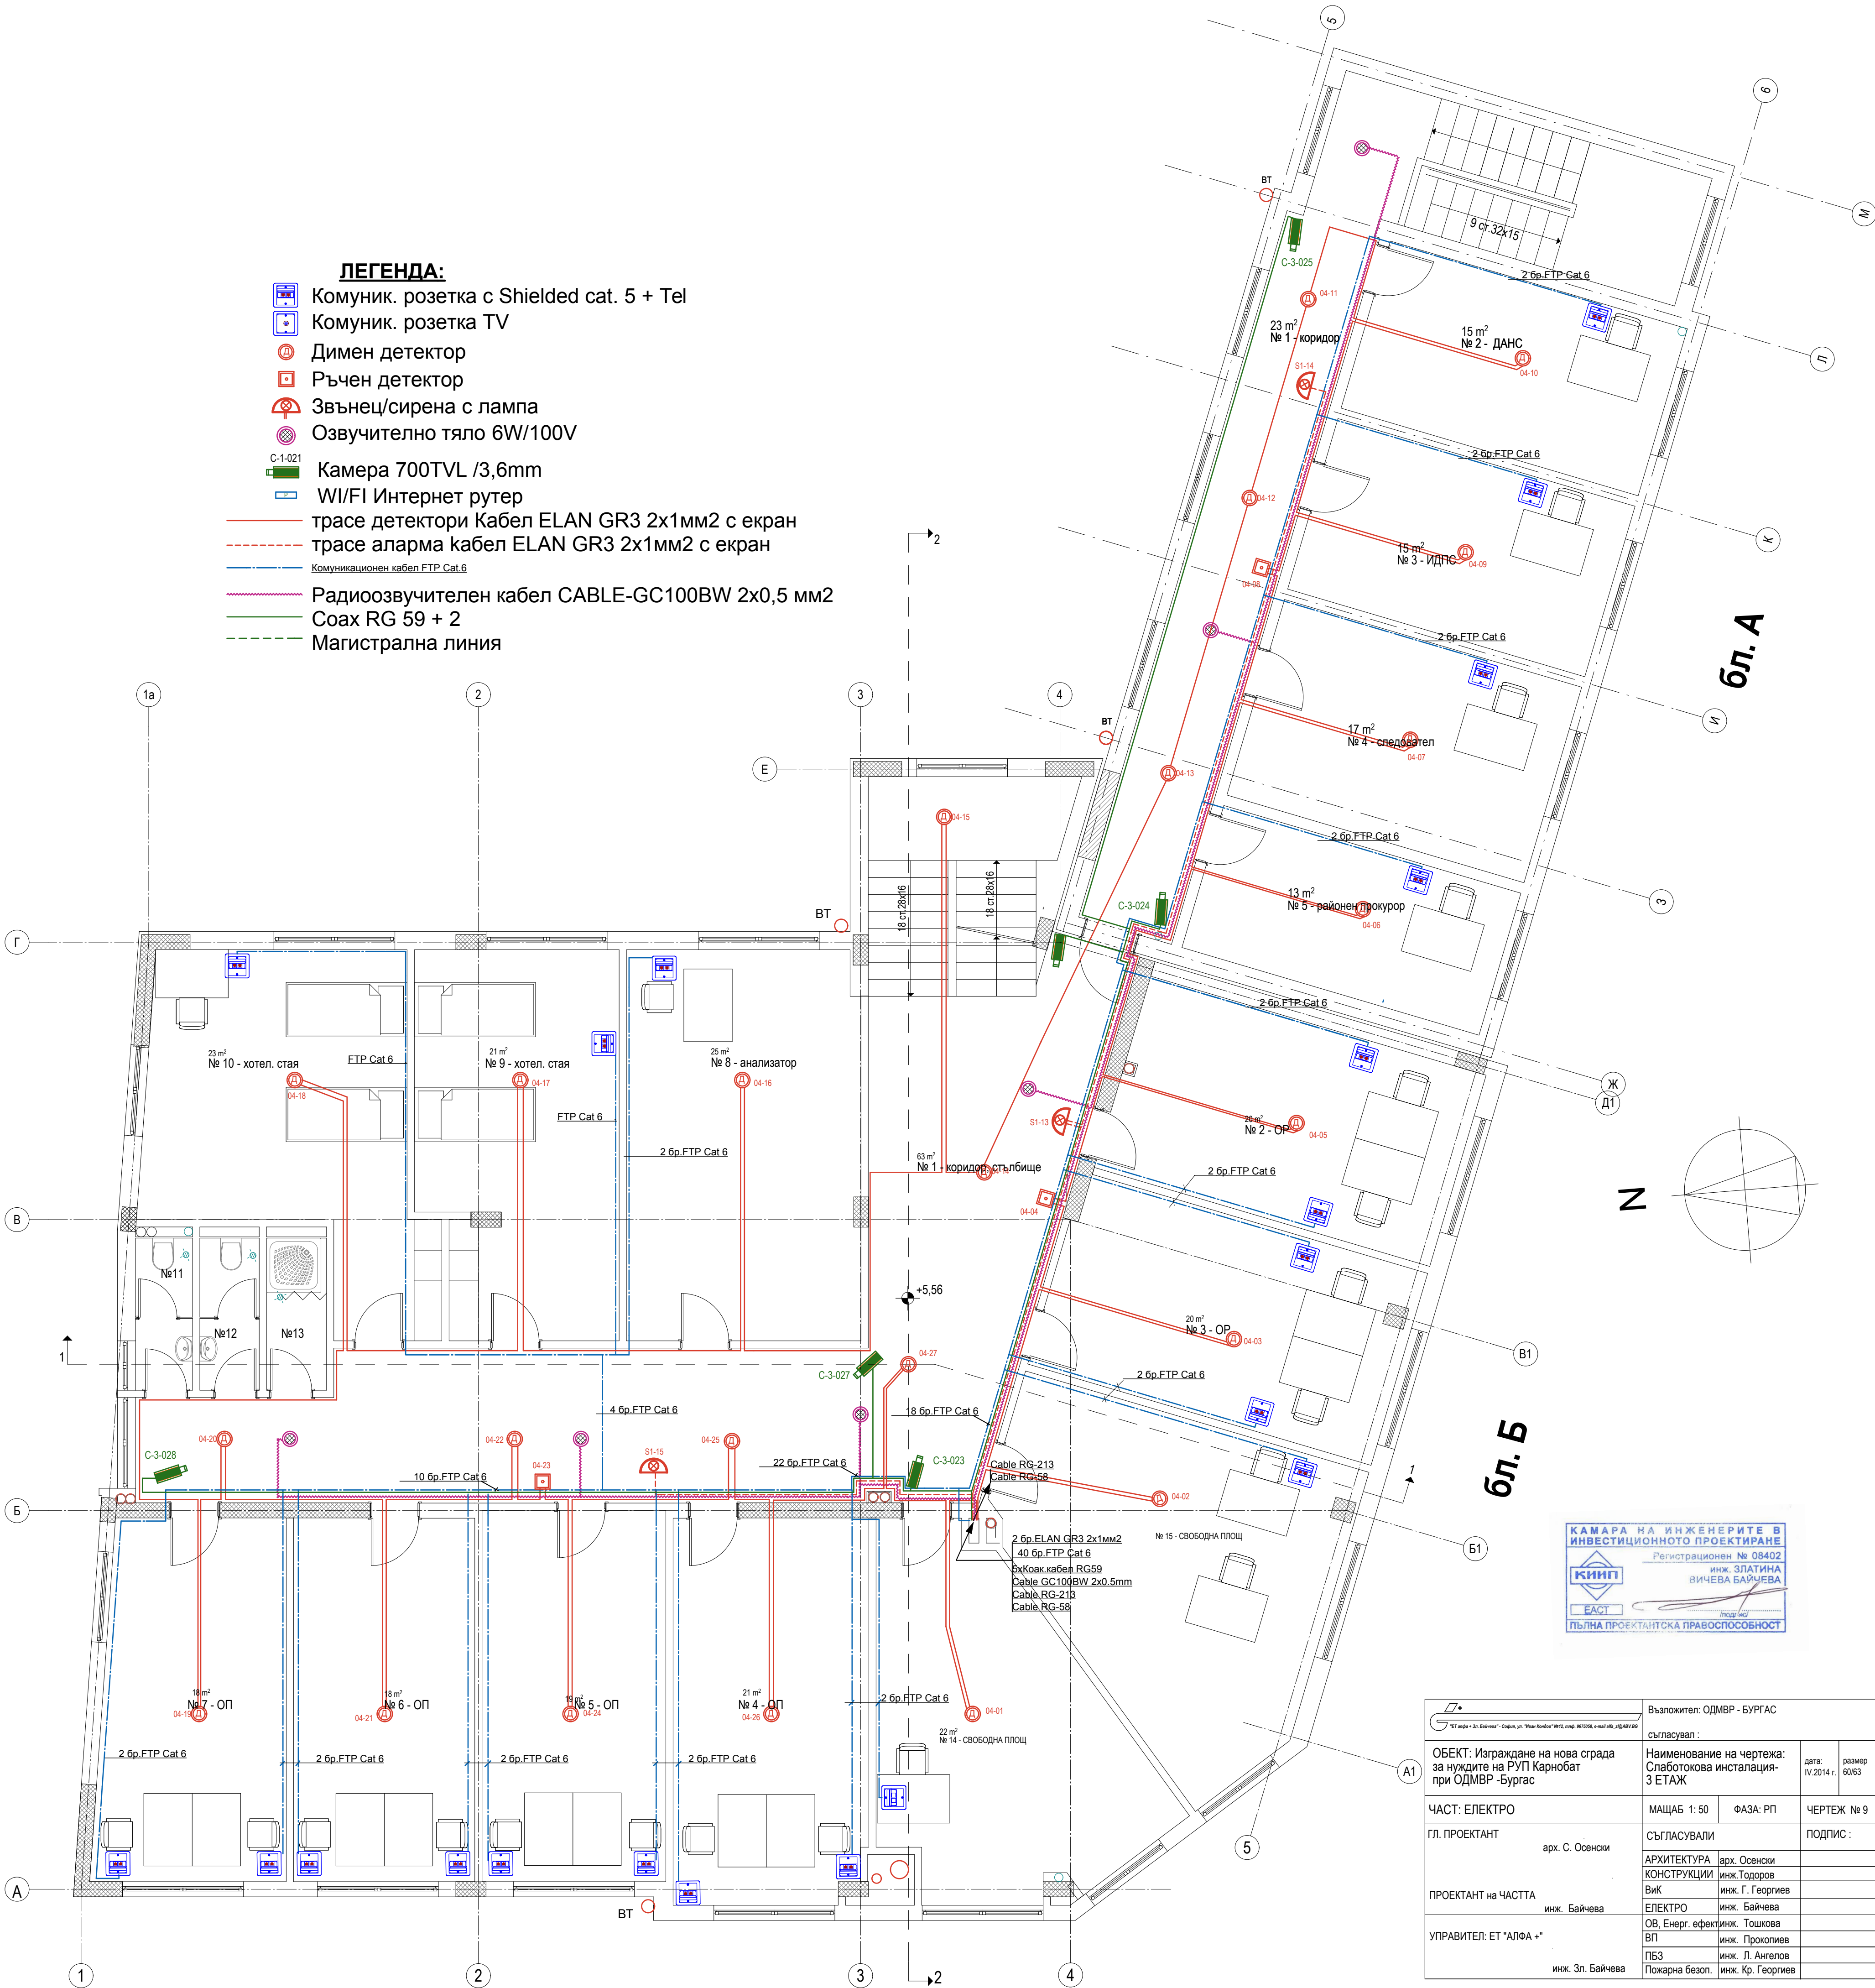

Обект: Изграждане на нова сграда за нуждите на РУП Карнобат при ОДМВР - Бургас		Възложител: ОДМВР - БУРГАС	
ЧАСТ: ЕЛЕКТРО		Мащаб: 1: 50	ФАЗА: РП
ГЛ. ПРОЕКТАНТ: арх. С. Осенски		СЪГЛАСУВАЛИ	
ПРОЕКТАНТ НА ЧАСТТА: инж. Байчева		АРХИТЕКТУРА: арх. Осенски	инж. Тодоров
УПРАВИТЕЛ: ЕТ "АЛФА +"		Вик: инж. Г. Георгиев	инж. Байчева
инж. Зл. Байчева		ОВ, Енерг. ефект: инж. Тошкова	ВП: инж. Прокопиев
		ПБЗ: инж. Л. Ангелов	Пожарна безоп.: инж. Кр. Георгиев