


ЛЕГЕНДА НА ОЗНАЧЕНИЯТА

- Осветително тяло по избор на инвеститора
- луминисцентно освет.тяло 2x36W,1x36W,1x18W/IP31/
- луминисцентно освет.тяло 1x18W, 2x26Wза открит монтаж и за вграждане в окачен таван
- еднофазен контакт"Шуко"16A/380V
- комплект от два броя контакти "Шуко"
- ел.излаз 220/380V
- освет.тяло за евакуационно освет.с вградена акумулаторна батерия пиктограми "изход"и"стрелка"-8W/220V
- Ключ обикновен
- Ключ сериен
- Ключ дивиаторен
- Бутон осветление фоайе
- Два броя контакти с щифт, червени, един бял и розетка 2RJ45
- Терморегулатор за подово отопление
- Захранващ блок за LED с димирание
- Взривозащитно осветително тяло

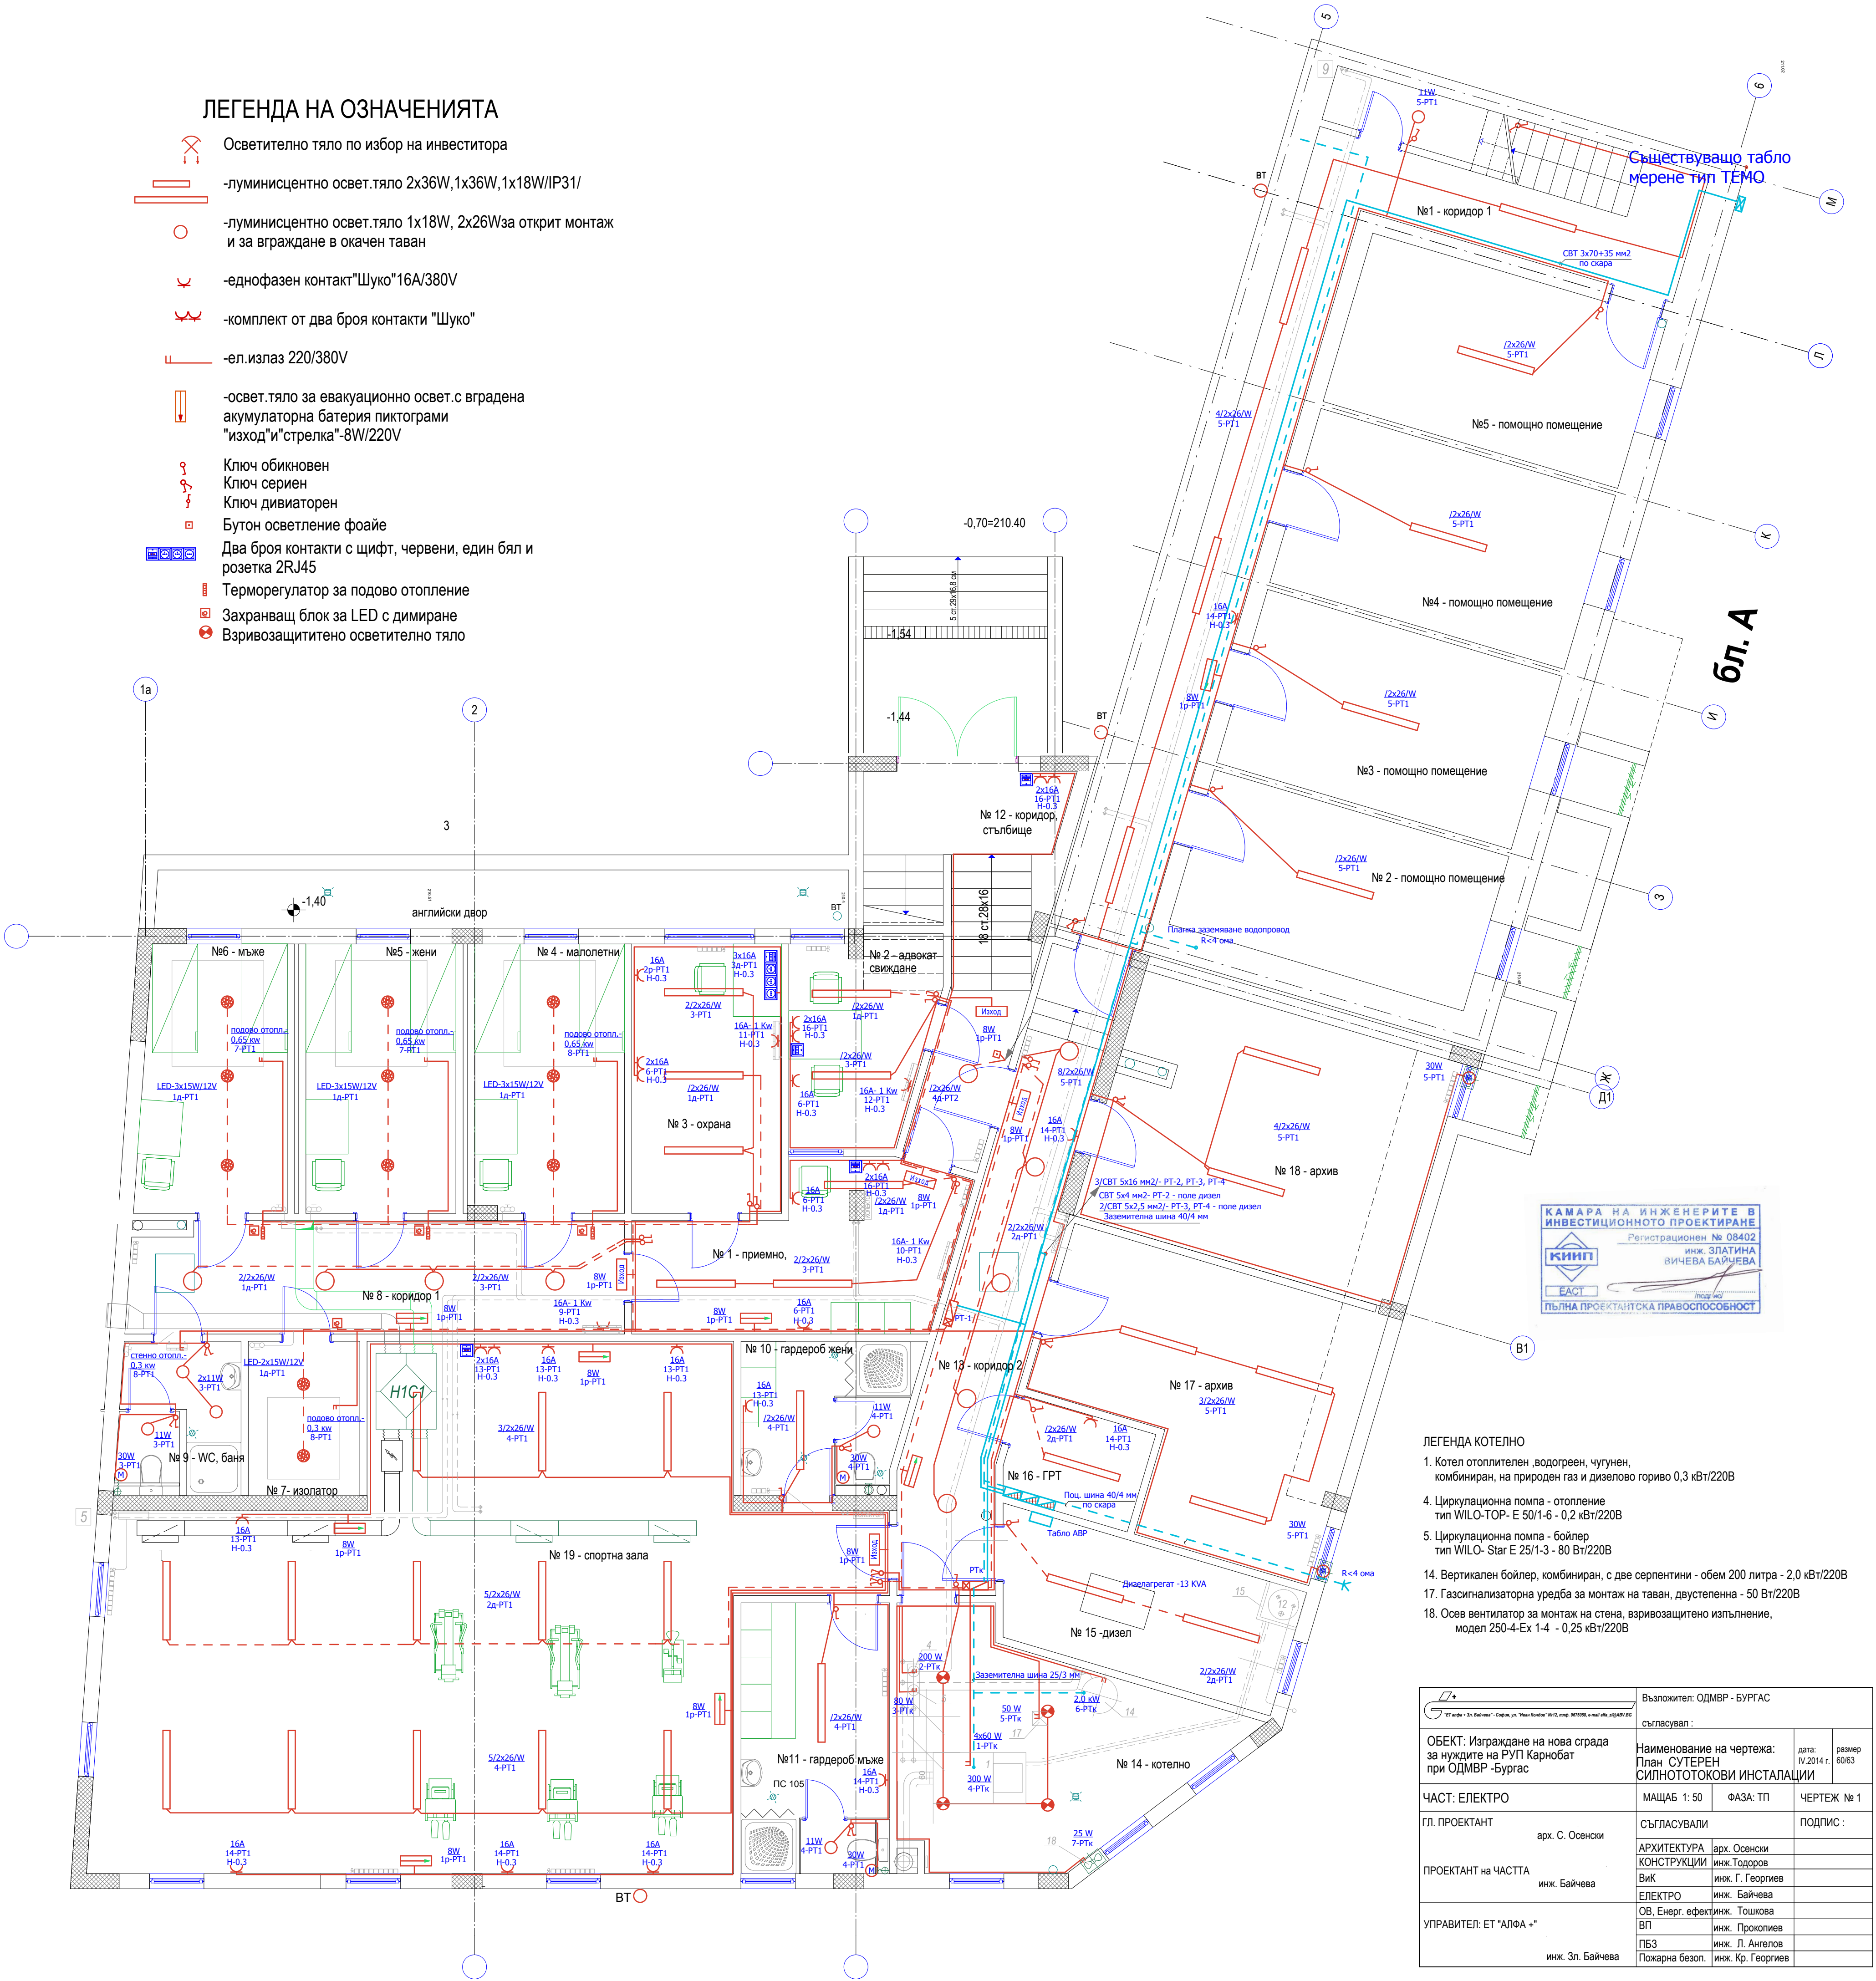

- ЛЕГЕНДА КОТЕЛНО
- 1. Котел отоплителен, водогреен, чугунен, комбиниран, на природен газ и дизелово гориво 0,3 кВт/220В
 - 4. Циркулационна помпа - отопление тип WILO-TOP- E 50/1-6 - 0,2 кВт/220В
 - 5. Циркулационна помпа - бойлер тип WILO- Star E 25/1-3 - 80 Вт/220В
 - 14. Вертикален бойлер, комбиниран, с две серпентини - обем 200 литра - 2,0 кВт/220В
 - 17. Газсигнализаторна уредба за монтаж на таван, двустепенна - 50 Вт/220В
 - 18. Осев вентилатор за монтаж на стена, взривозащитно изпълнение, модел 250-4-Ex 1-4 - 0,25 кВт/220В

	Възложител: ОДМВР - БУРГАС			
	съгласувал:			
ОБЕКТ: Изграждане на нова сграда за нуждите на РУП Карнобат при ОДМВР -Бургас	Наименование на чертежа: План СУТЕРЕН СИЛНОТОТОКОВИ ИНСТАЛАЦИИ			дата: IV 2014 г.
				размер: 60/63
ЧАСТ: ЕЛЕКТРО	МАЩАБ: 1: 50	ФАЗА: ТП	ЧЕРТЕЖ № 1	
ГЛ. ПРОЕКТАНТ	арх. С. Осенски		ПОДПИС:	
ПРОЕКТАНТ НА ЧАСТТА	арх. Осенски			
	инж. Байчева			
УПРАВИТЕЛ: ЕТ "Алфа +"	АРХИТЕКТУРА		инж. Тодоров	
	ИНЖЕНЕРИ		инж. Г. Георгиев	
	ЕЛЕКТРО		инж. Байчева	
	ОВ, Енерг. ефект.		инж. Тошкова	
	ВП		инж. Прокопиев	
	ПБЗ		инж. Л. Ангелов	
инж. Зл. Байчева	Пожарна безоп.		инж. Кр. Георгиев	