


ЛЕГЕНДА НА ОЗНАЧЕНИЯТА

- Осветително тяло по избор на инвеститора
- луминисцентно освет.тяло 2x36W,1x36W,1x18W/IP31/
- луминисцентно освет.тяло 1x18W, 2x26Wза открит монтаж и за вграждане в окачен таван
- еднофазен контакт"Шуко"16A/380V
- комплект от два броя контакти "Шуко"
- ел.излаз 220/380V
- освет.тяло за евакуационно освет.с вградена акумулаторна батерия пиктограми "изход"и"стрелка"-8W/220V
- Ключ обикновен
- Ключ сериен
- Ключ дивияторен
- Бутон осветление фоайе
- Два броя контакти с щифт, червени, един бял и розетка 2RJ45
- Терморегулатор за подово отопление
- Захранващ блок за LED с димирание
- Взривозащитно осветително тяло

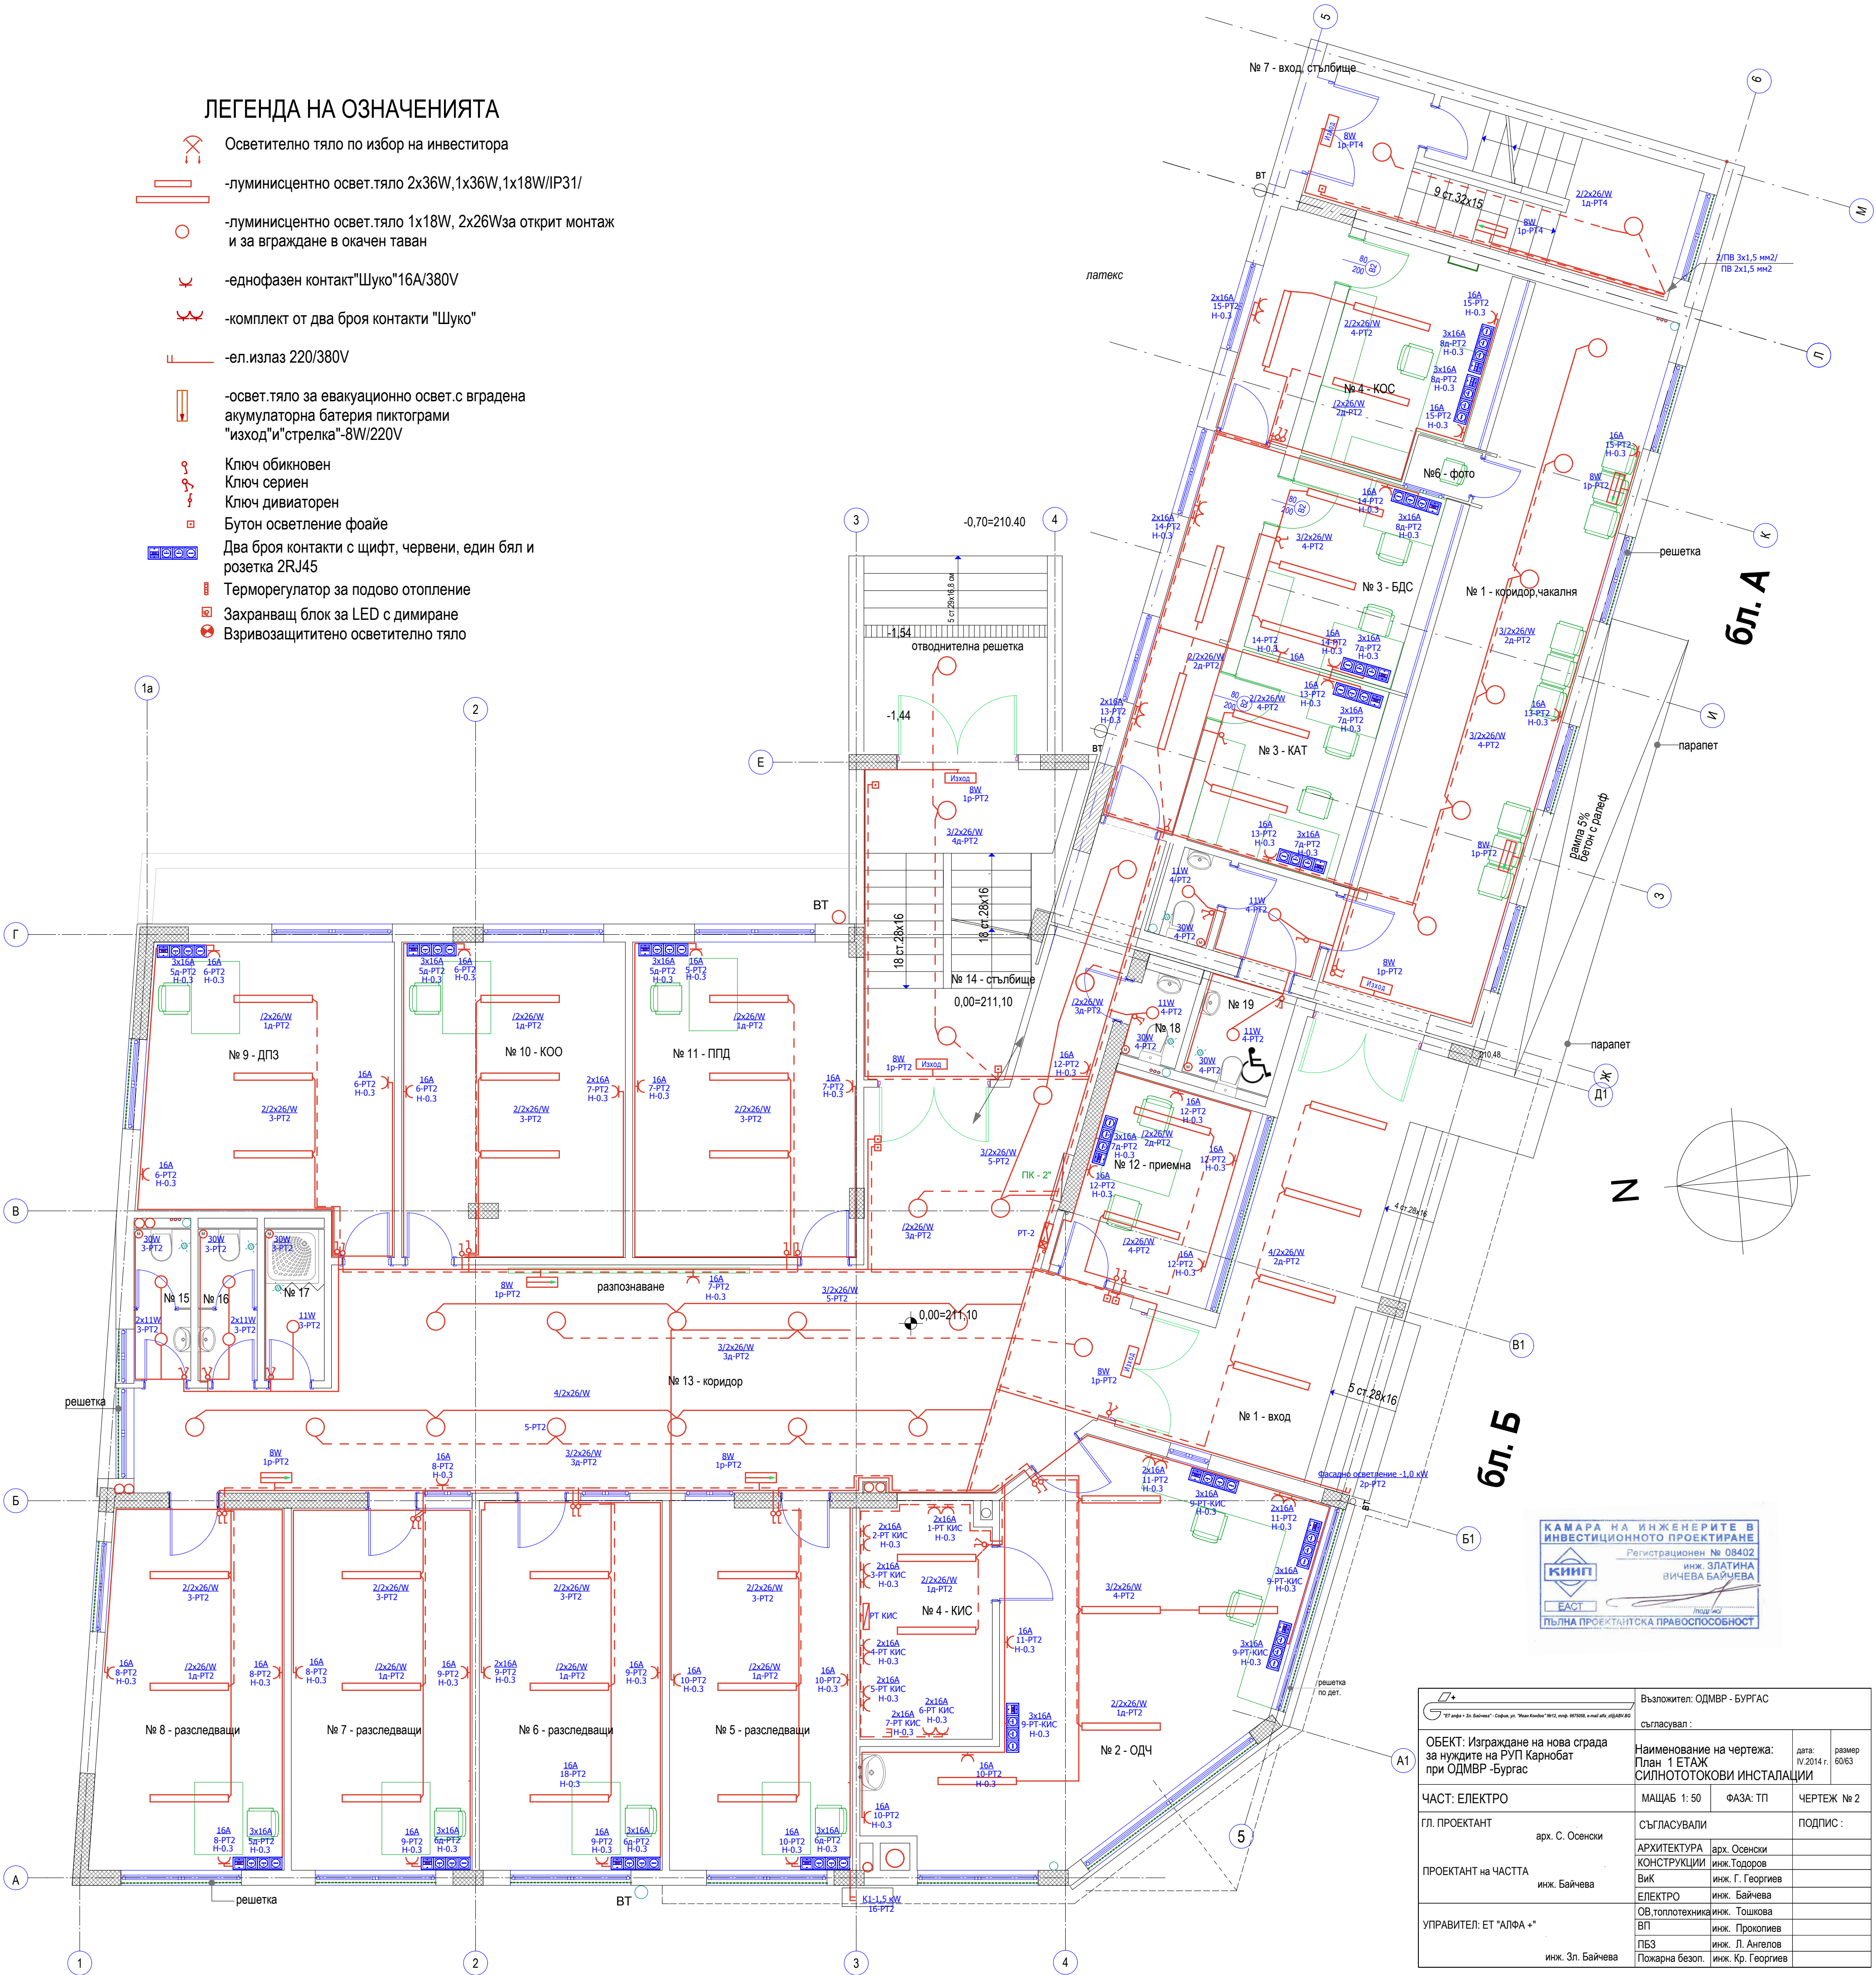

Възложител: ОДМВР - БУРГАС		съгласувал:	
ОБЕКТ: Изграждане на нова сграда за нуждите на РУП Карнобат при ОДМВР -Бургас		Наименование на чертежа: План 1 ЕТАЖ СИЛНОТОКОВИ ИНСТАЛАЦИИ	
ЧАСТ: ЕЛЕКТРО		МАЩАБ 1: 50	ФАЗА: ТП
ГЛ. ПРОЕКТАНТ арх. С. Осенски		СЪГЛАСУВАЛИ	
ПРОЕКТАНТ НА ЧАСТТА инж. Байчева		АРХИТЕКТУРА арх. Осенски	ПОДПИС :
УПРАВИТЕЛ: ЕТ "Алфа +"		ИНЖ. ТОДОРОВ инж. Тодоров	
		ИНЖ. ГЕОРГИЕВ инж. Г. Георгиев	
		ИНЖ. БАЙЧЕВА инж. Байчева	
инж. Зл. Байчева		ОВ,ТОПЛОТЕХНИКА инж. Тошкова	
		ВП инж. Прокопиев	
		ПБЗ инж. Л. Ангелов	
		ПОЖАРНА БЕЗОП. инж. Кр. Георгиев	