


ЛЕГЕНДА НА ОЗНАЧЕНИЯТА

- Осветително тяло по избор на инвеститора
- луминесцентно освет.тяло 2x36W,1x36W,1x18W/IP31/
- луминесцентно освет.тяло 1x18W, 2x26Wза открит монтаж и за вграждане в окачен таван
- еднофазен контакт"Шуко"16A/380V
- комплект от два броя контакти "Шуко"
- ел.излаз 220/380V
- освет.тяло за евакуационно освет.с вградена акумулаторна батерия пиктограми "изход"и"стрелка"-8W/220V
- Ключ обикновен
- Ключ сериен
- Ключ дивиаторен
- Бутон осветление фойе
- Два броя контакти с щифт, червени, един бял и розетка 2RJ45
- Терморегулатор за подово отопление
- Захранващ блок за LED с димирание
- Взривозащитно осветително тяло

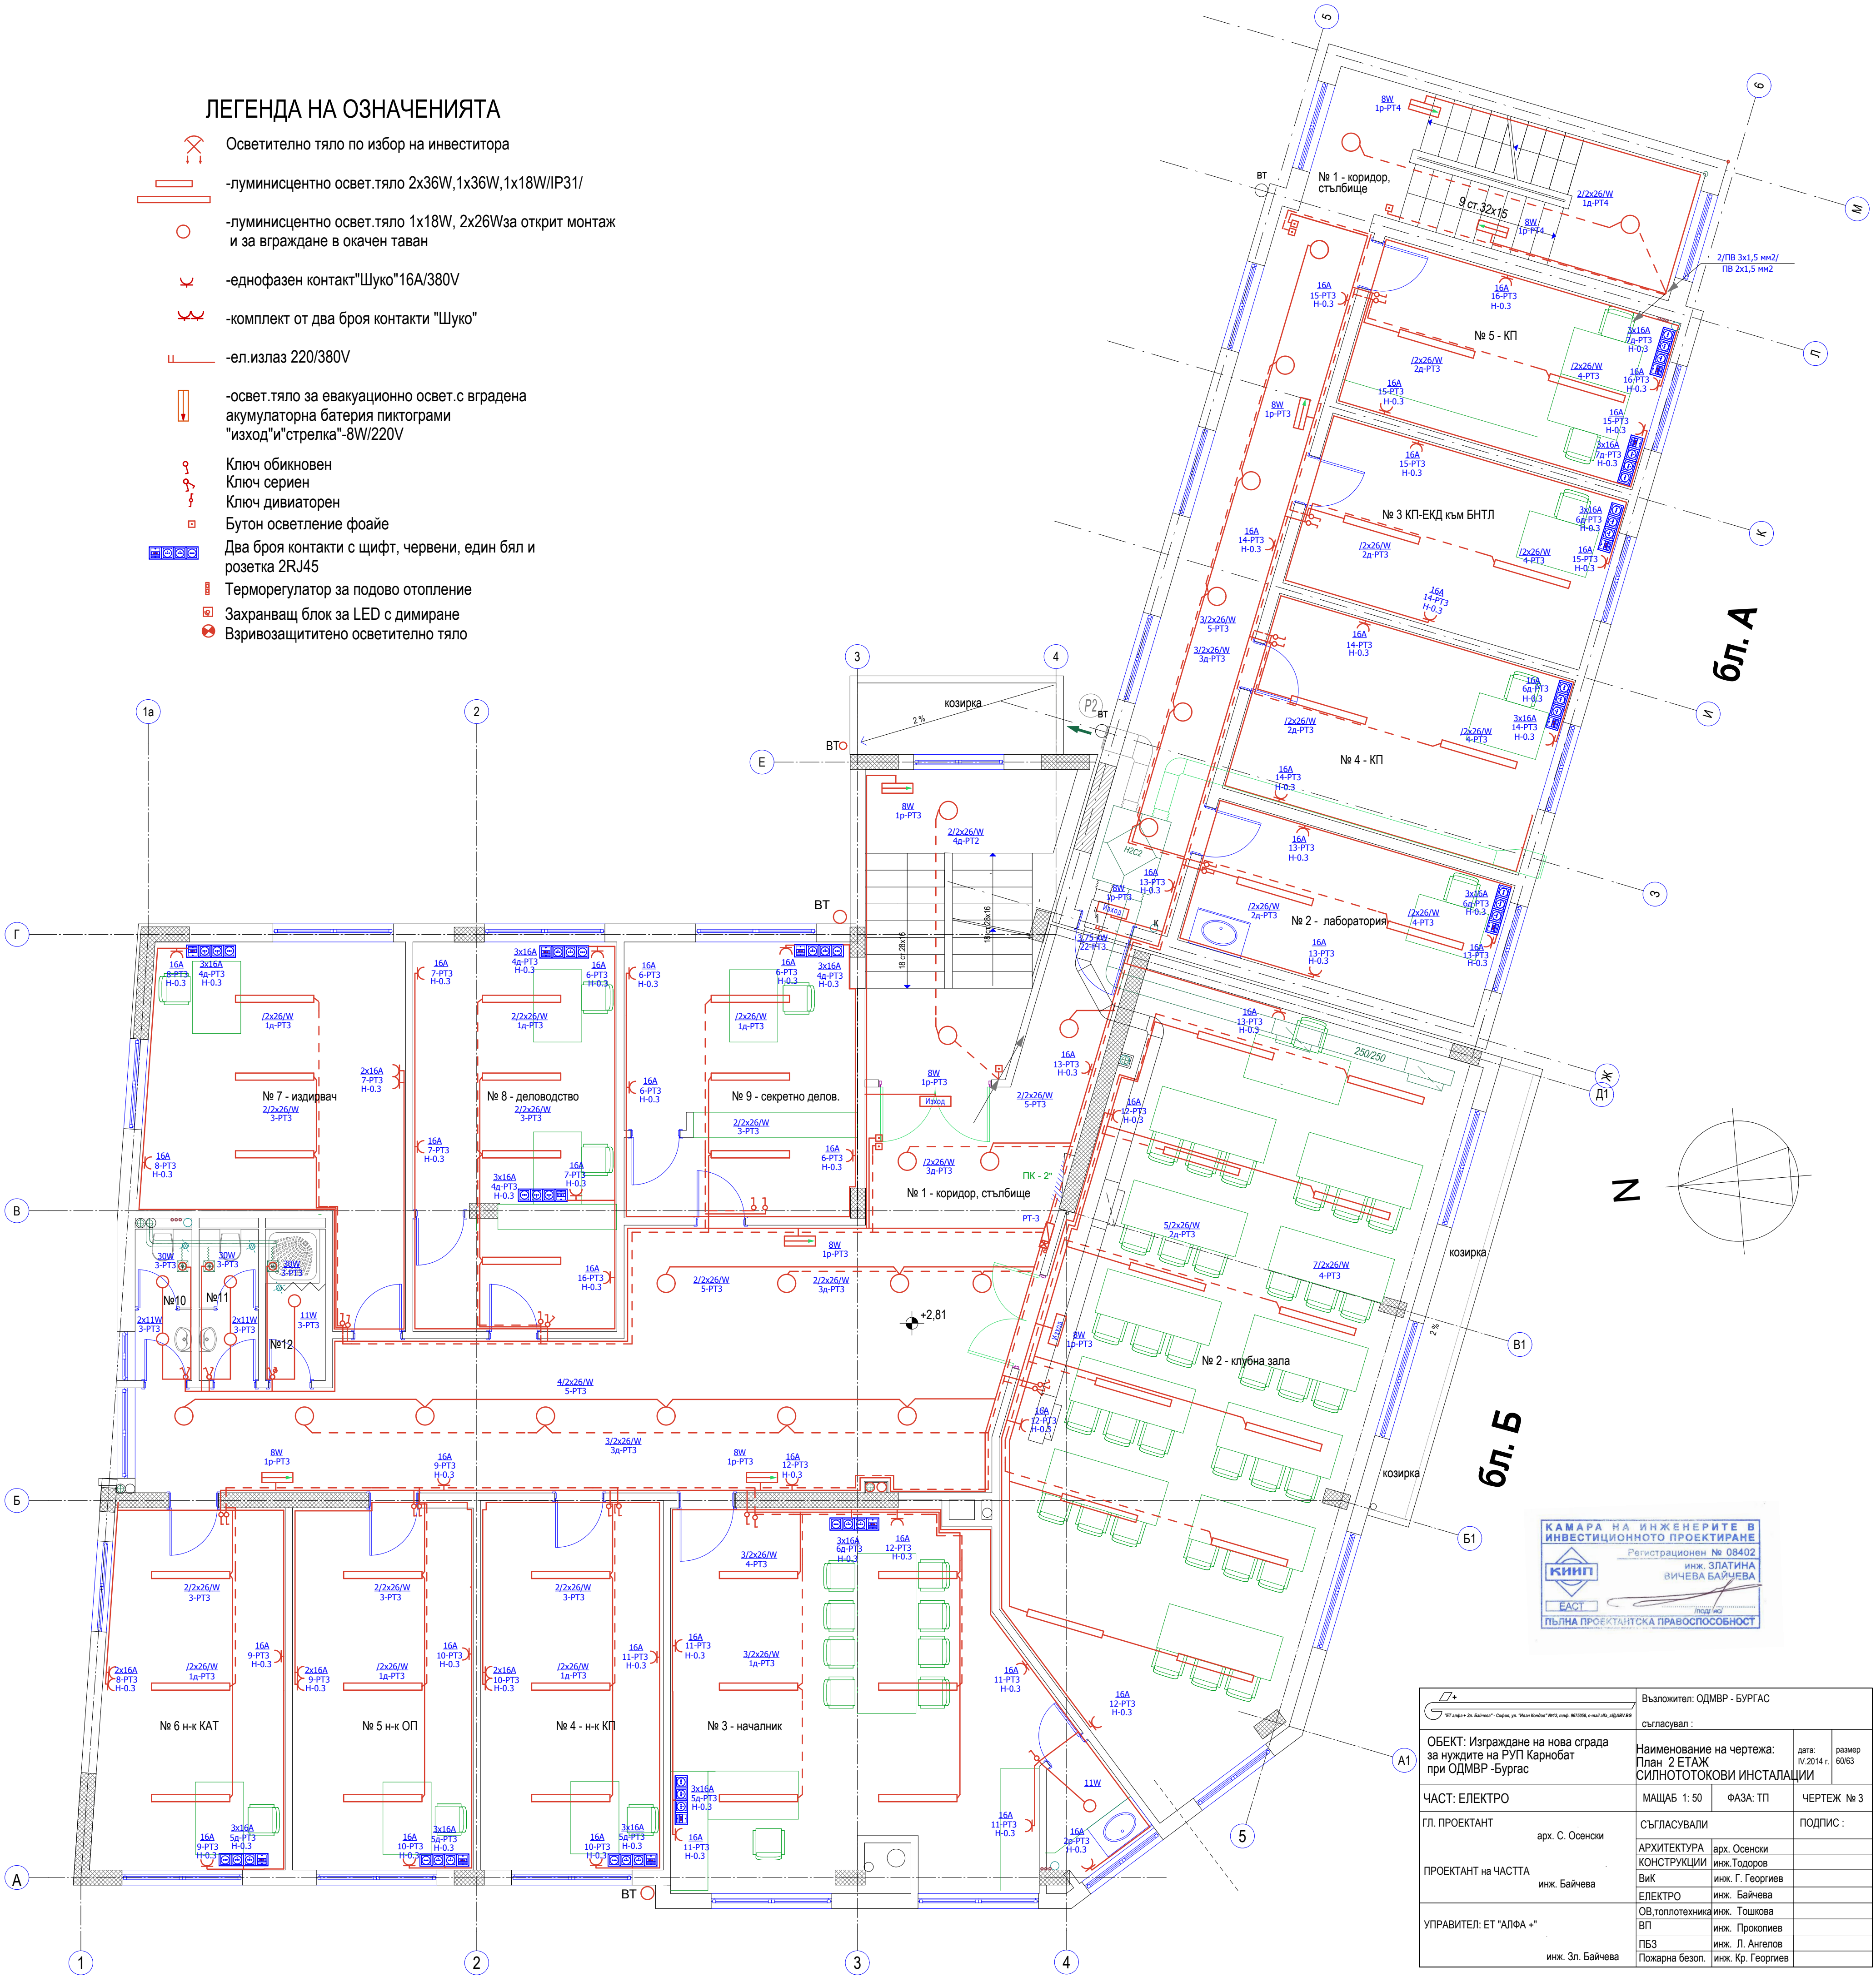

Възложител: ОДМВР - Бургас		съгласуван:	
ОБЕКТ: Изграждане на нова сграда за нуждите на РУП Карнобат при ОДМВР -Бургас		Наименование на чертежа: План 2 ЕТАЖ СИЛНОТОКОВИ ИНСТАЛАЦИИ	дата: IV.2014 г.
ЧАСТ: ЕЛЕКТРО		МАЩАБ 1: 50	ФАЗА: ТП
ГЛ. ПРОЕКТАНТ		арх. С. Осенски	ЧЕРТЕЖ № 3
ПРОЕКТАНТ НА ЧАСТТА		инж. Байчева	ПОДПИС:
УПРАВИТЕЛ: ЕТ "АЛФА +"		инж. Зл. Байчева	
		АРХИТЕКТУРА	арх. Осенски
		КОНСТРУКЦИИ	инж.Тодоров
		ВиК	инж. Г. Георгиев
		ЕЛЕКТРО	инж. Байчева
		ОВ,топлотехника	инж. Тошкова
		ВП	инж. Прокопиев
		ПБЗ	инж. Л. Ангелов
		Пожарна безоп.	инж. Кр. Георгиев