



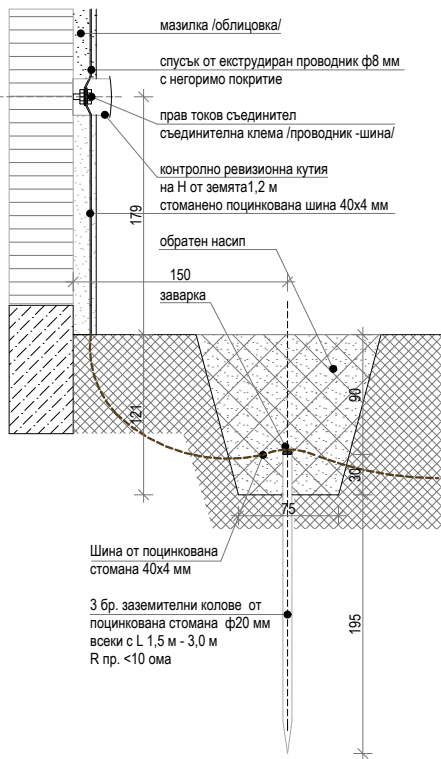

покрив стълбищна клетка-отводняване

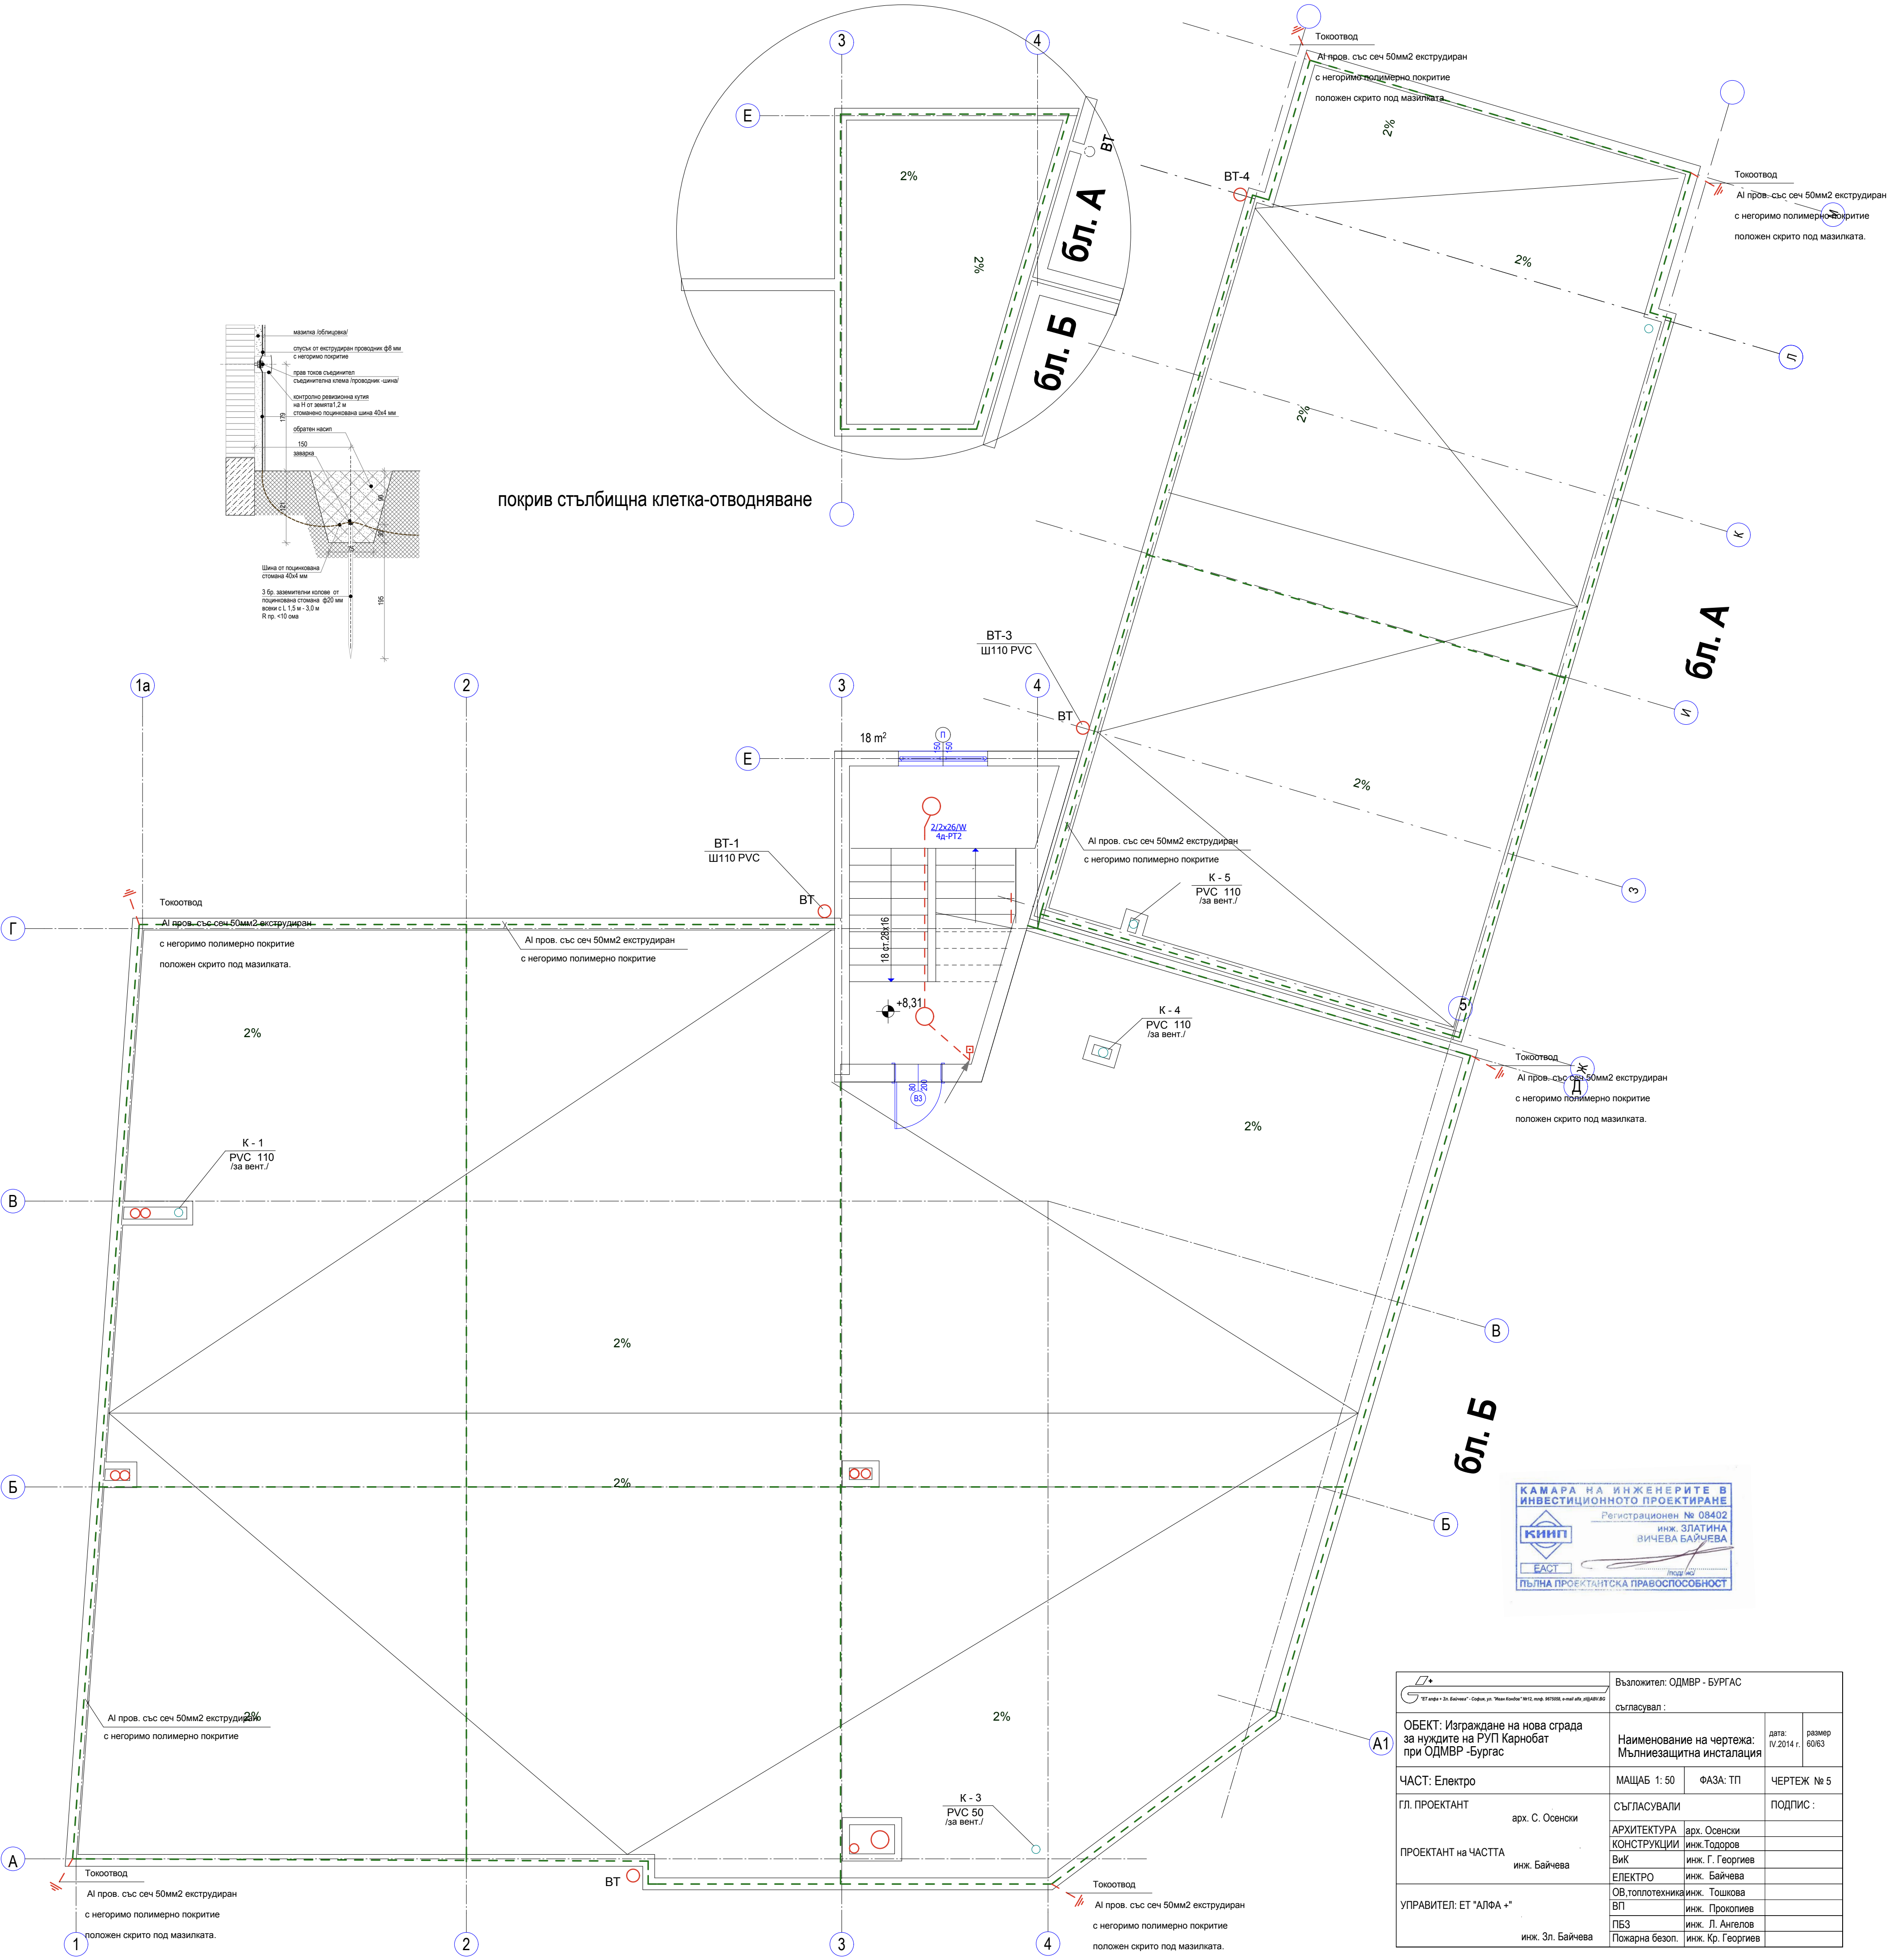

7+ "ET sgradi - Zl. Baycheva" - София, ул. "Витоша" №151, ет. 9/1000, e-mail: zlb@etbg.bg		Възложител: ОДМВР - БУРГАС		
ОБЕКТ: Изграждане на нова сграда за нуждите на РУП Карнобат при ОДМВР -Бургас		съгласувал:		
ЧАСТ: Електро		МАЩАБ 1: 50	ФАЗА: ТП	ЧЕРТЕЖ № 5
ГЛ. ПРОЕКТАНТ арх. С. Осенски		СЪГЛАСУВАЛИ		ПОДПИС:
ПРОЕКТАНТ НА ЧАСТТА инж. Байчева		АРХИТЕКТУРА	арх. Осенски	
		КОНСТРУКЦИИ	инж. Тодоров	
		Вик	инж. Г. Георгиев	
УПРАВИТЕЛ: ЕТ "АЛФА +" инж. Зл. Байчева		ЕЛЕКТРО	инж. Байчева	
		ОВ,топлотехника	инж. Тошкова	
		ВП	инж. Прокопиев	
		ПБЗ	инж. Л. Ангелов	
		Пожарна безоп.	инж. Кр. Георгиев	