


M 1:50

Съществуващата стоманобетонна настилка да се премахане.
Да се премахнат словесте под нея и да се изпълни всичко наново по предпаден и одобрен проект.
Да се редирират всички стоманобетонни подколоници и анкерни групи към тях.

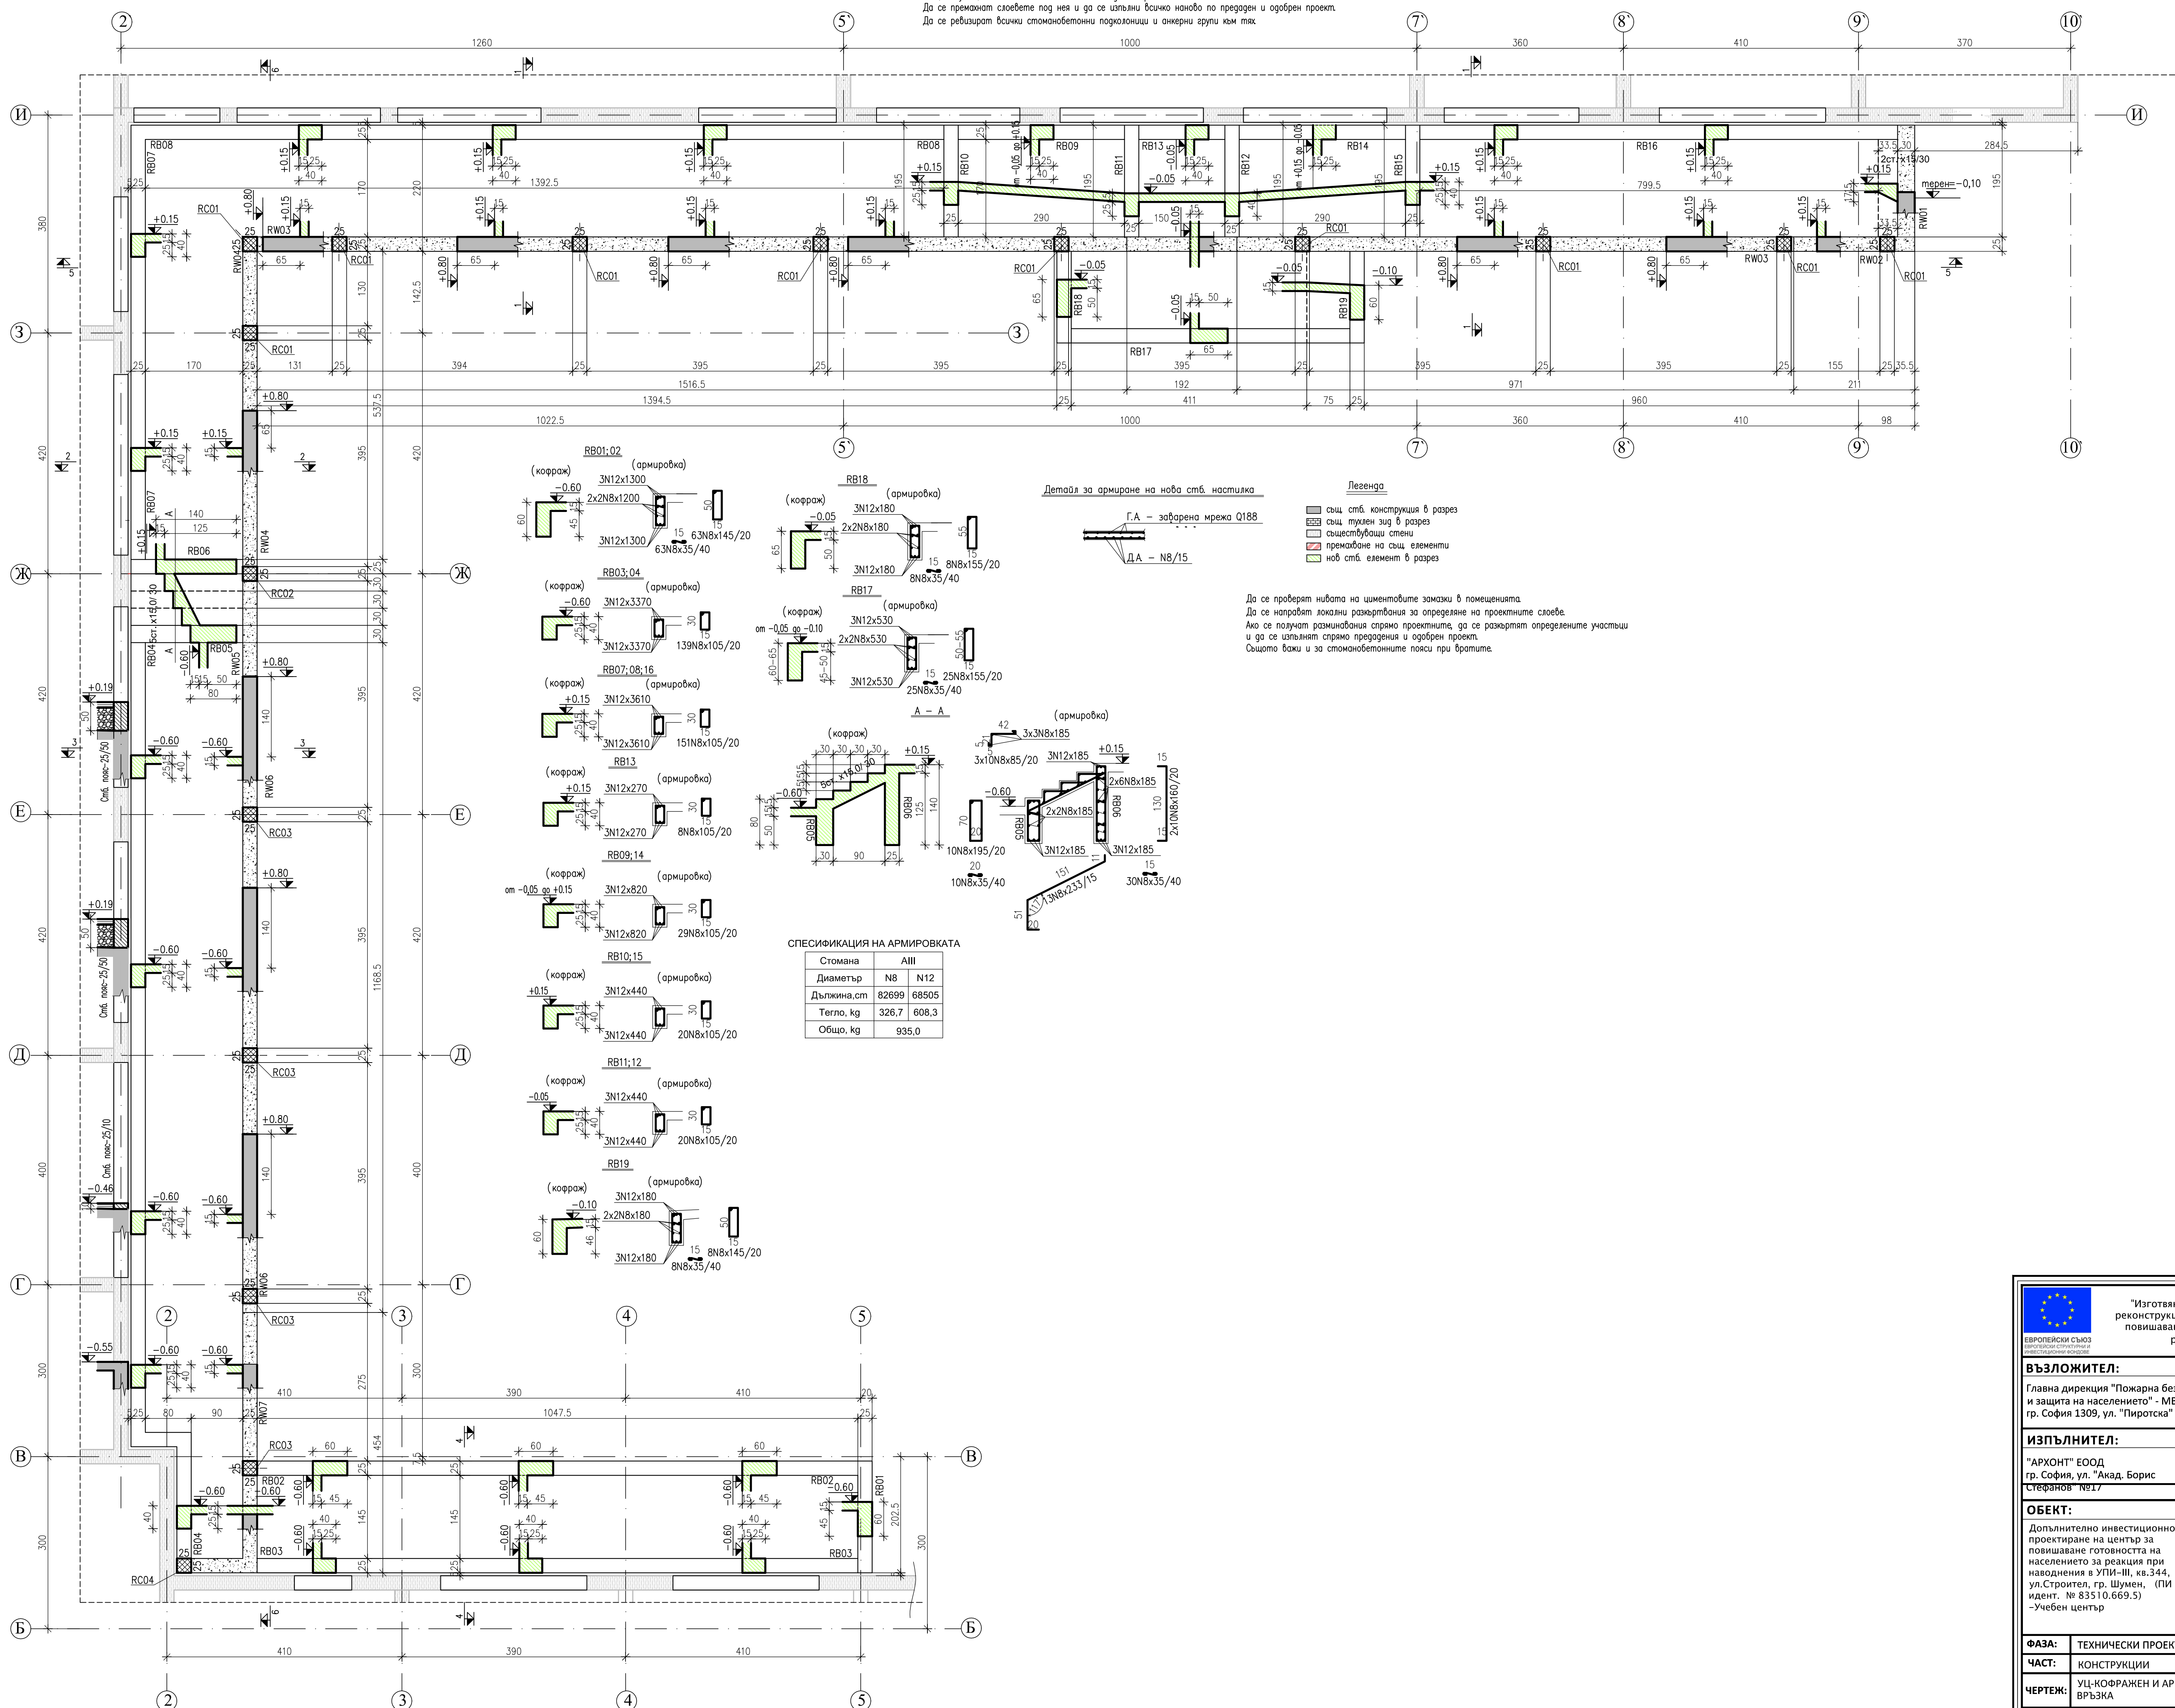

СПЕЦИФИКАЦИЯ НА АРМИРОВКАТА		
Стомана	AIII	
Диаметър	N8	N12
Дължина, cm	82699	68505
Тегло, kg	326,7	608,3
Общо, kg	935,0	

Легенда


-  същ. стб. конструкция в разрез
 същ. тухлен зид в разрез
 съществуващи стени
 премахване на същ. елементи
 нов стб. елемент в разрез

Да се проверят нивата на циментовите замазки в помещенията.
Да се направят локални разкъртвания за определяне на проектните слоеве.
Ако се получат разминавания спрямо проектите, да се разкъртят определените участъци и да се изпълнят спрямо предадения и одобрен проект.
Същото важи и за стеноматериалните пояси при вратите.



0000000000000000

"Изготвяне на инвестиционни проекти за реконструкция и модернизация на центрове за повишаване готовността на населението за реакция при наводнения"

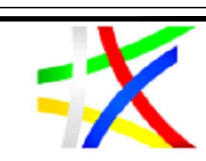

ОПЕРАТИВНА ПРОГРАМА
ОКОЛНА СРЕДА

ВЪЗЛОЖИТЕЛ:

Главна дирекция "Пожарна безопасност
и защита на населението" - МВР
гр. София 1309, ул. "Пиротска" № 171А

ИЗПЪЛНИТЕЛ:

"АРХОНТ" ЕООД
гр. София, ул. "Акад. Борис
Тодоров" №17

ОБЕКТ:

Допълнително инвестиционно проектиране на център за повишаване готовността на населението за реакция при наводнения в УПИ-III, кв.344, ул.Строител, гр. Шумен, (ПИ с идент. № 83510.669.5)
-Учебен център

ФАЗА:	ТЕХНИЧЕСКИ ПРОЕКТ	04.2020г.
ЧАСТ:	КОНСТРУКЦИИ	1.01
ЧЕРТЕЖ:	УЦ-КОБРАЖЕН И АРМИРОВЪЧЕН ПЛАН НАСТИЛКА - ТОПЛА ВЪРЪЗКА	M 1:50
РЪКОВОДИТЕЛ ПРОЕКТ	арх. Иво Тренчев	
ПРОЕКТАНТ	инж. Маринка Ангелова	
ИМЕ НА ФАЙЛ: P32N SHU CEN CO 02--dovzhenie.dwg		

име на файл: PBZN_SHU_CEN_CO_02 – допълнение.dwg