
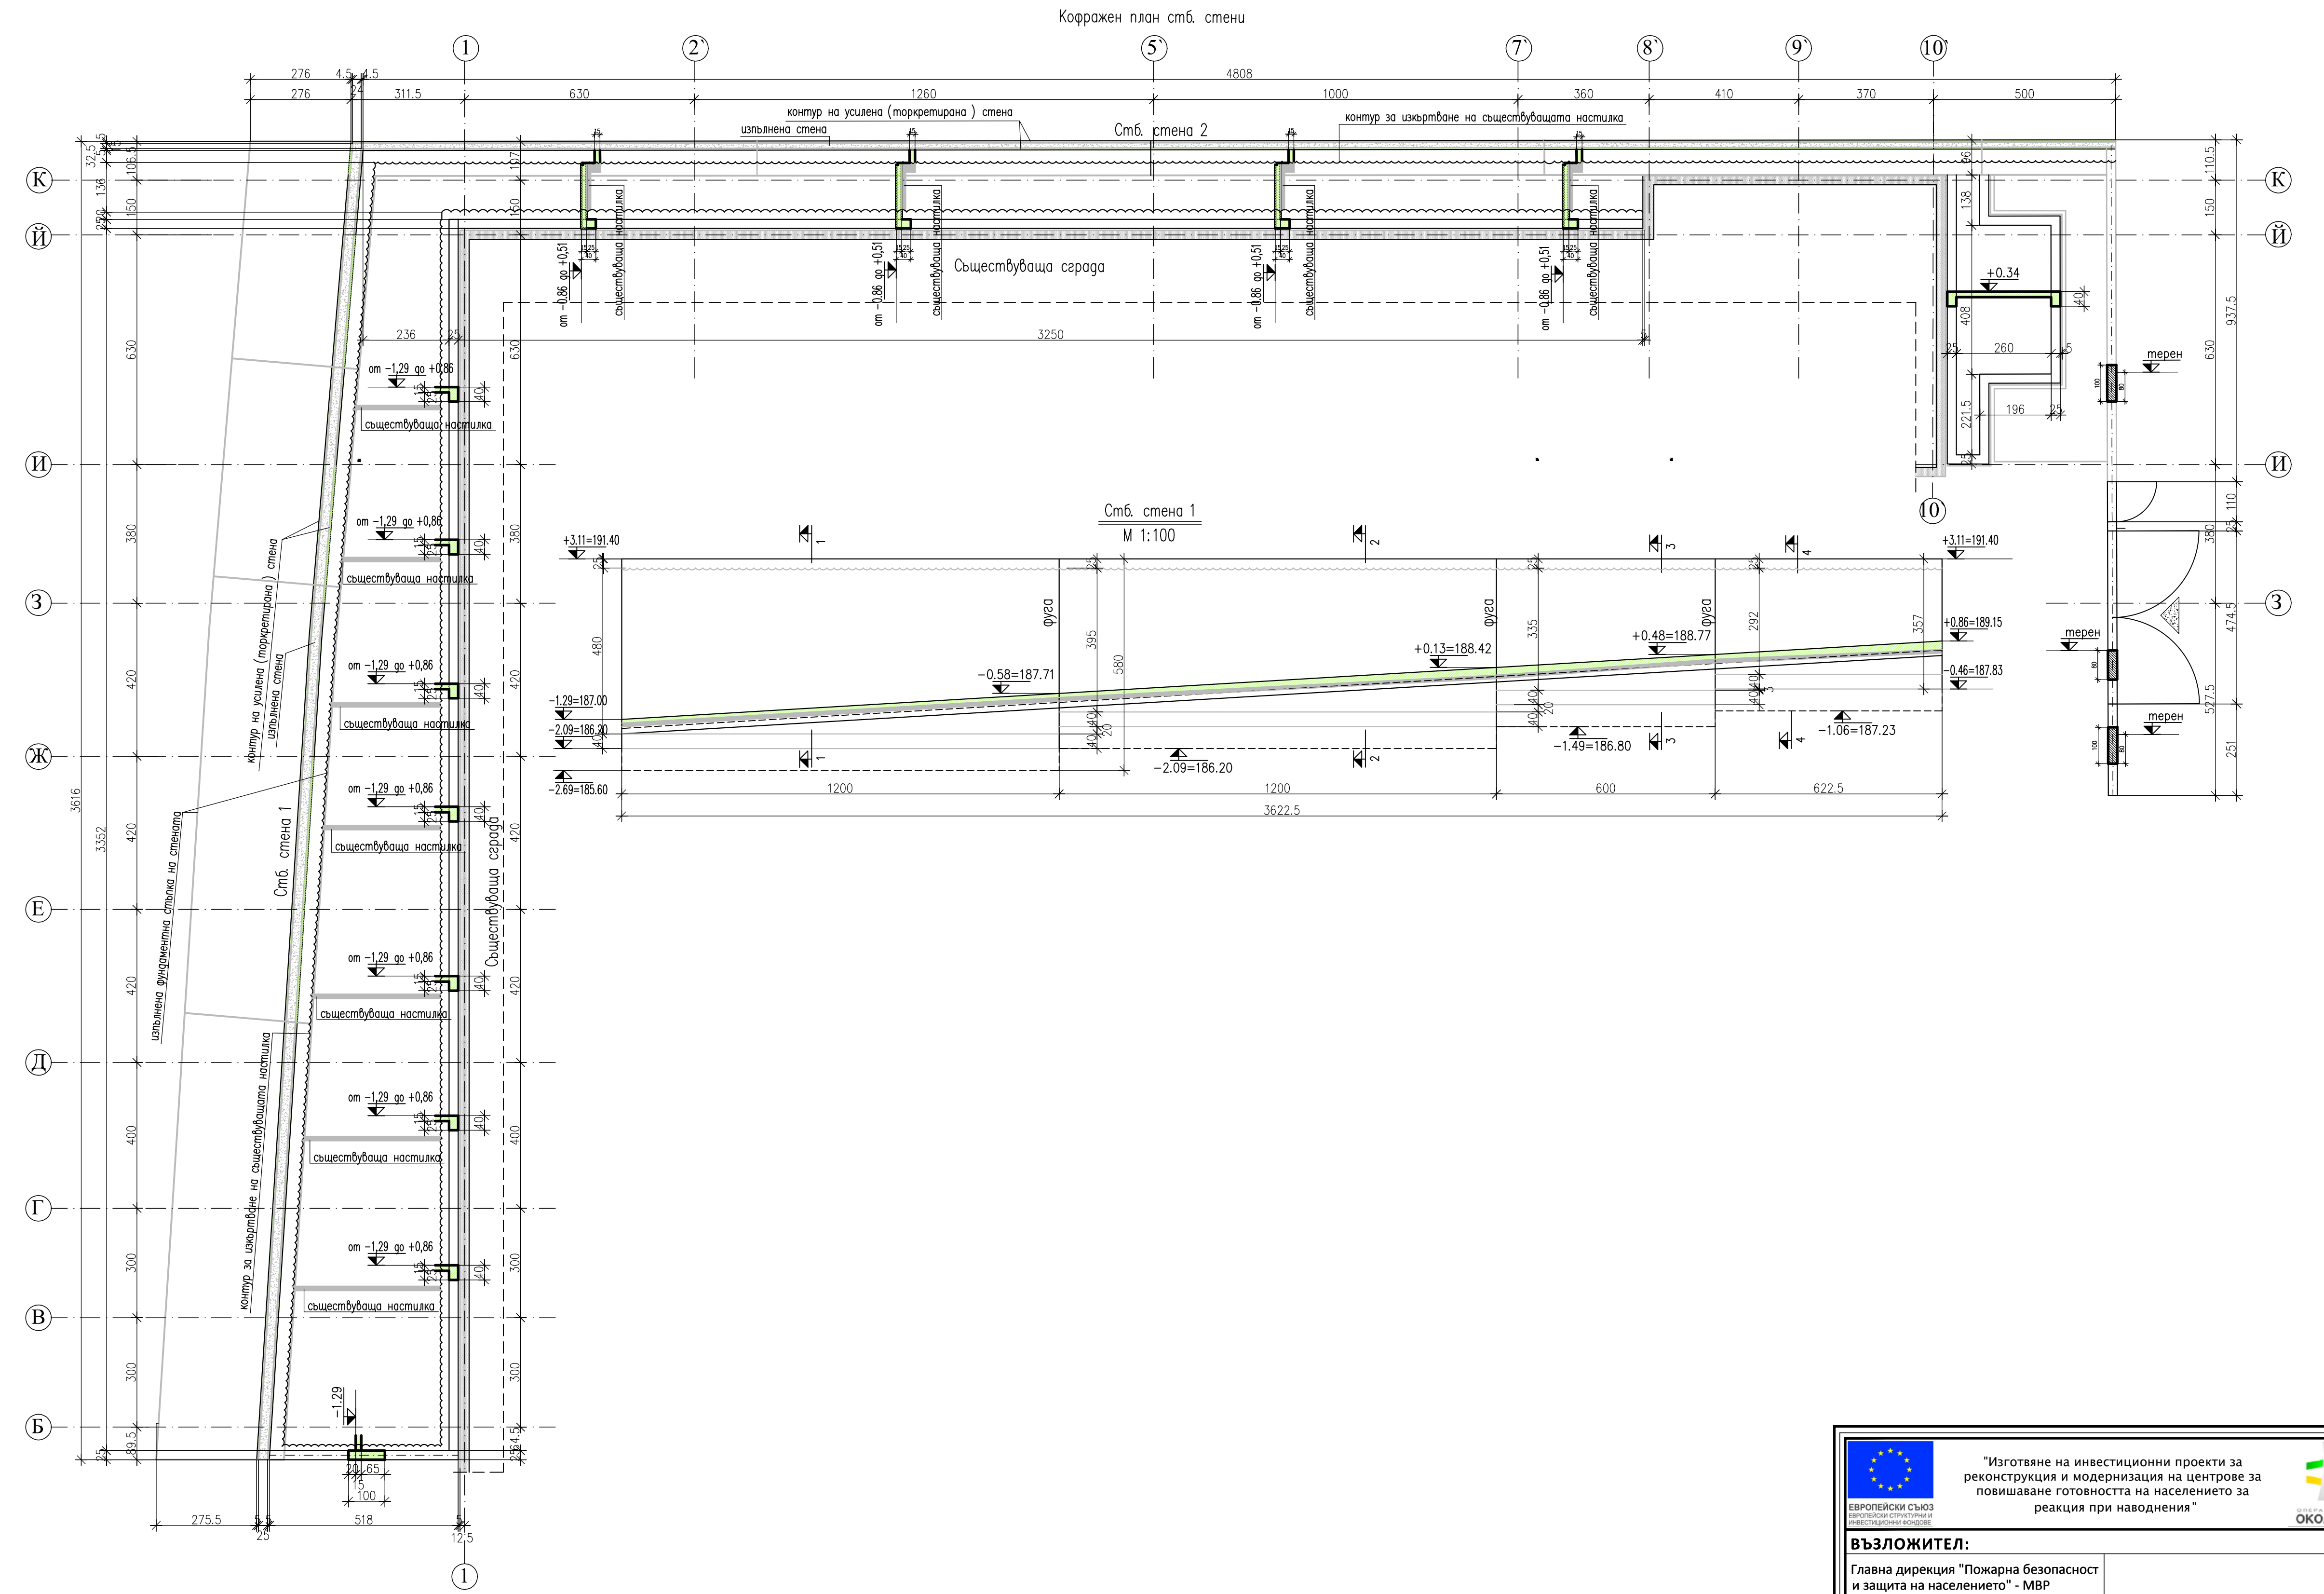
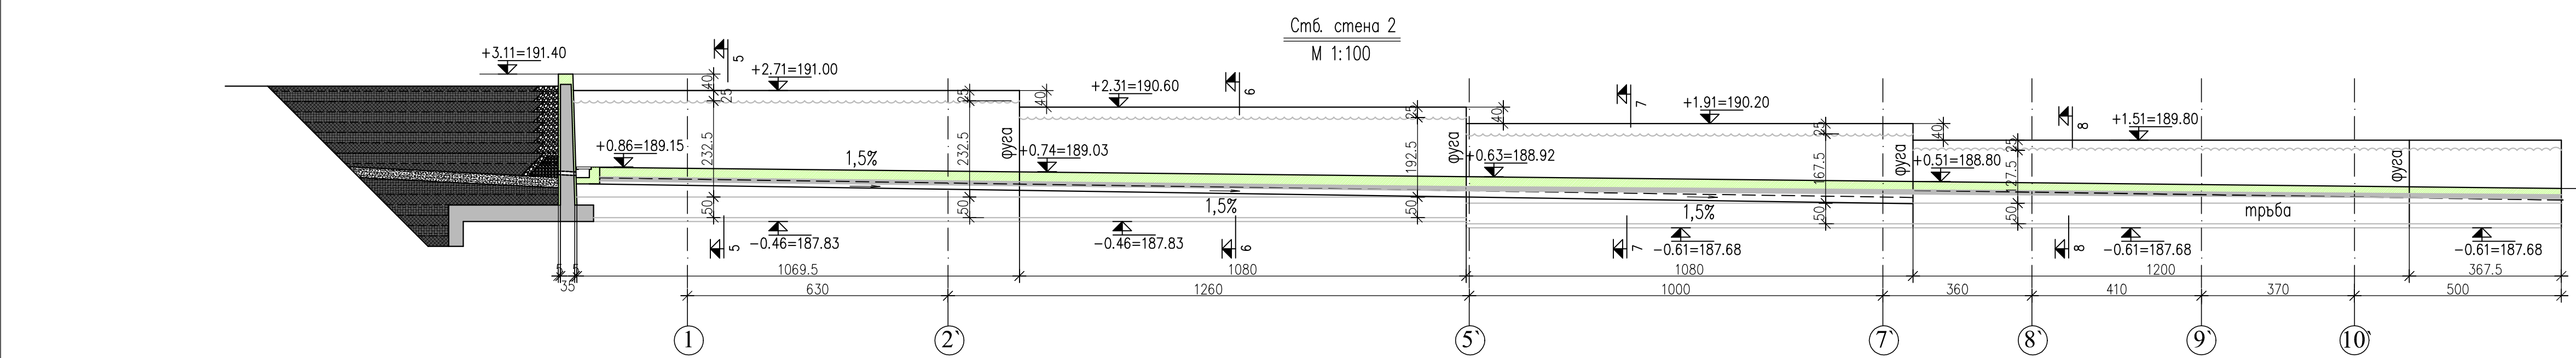
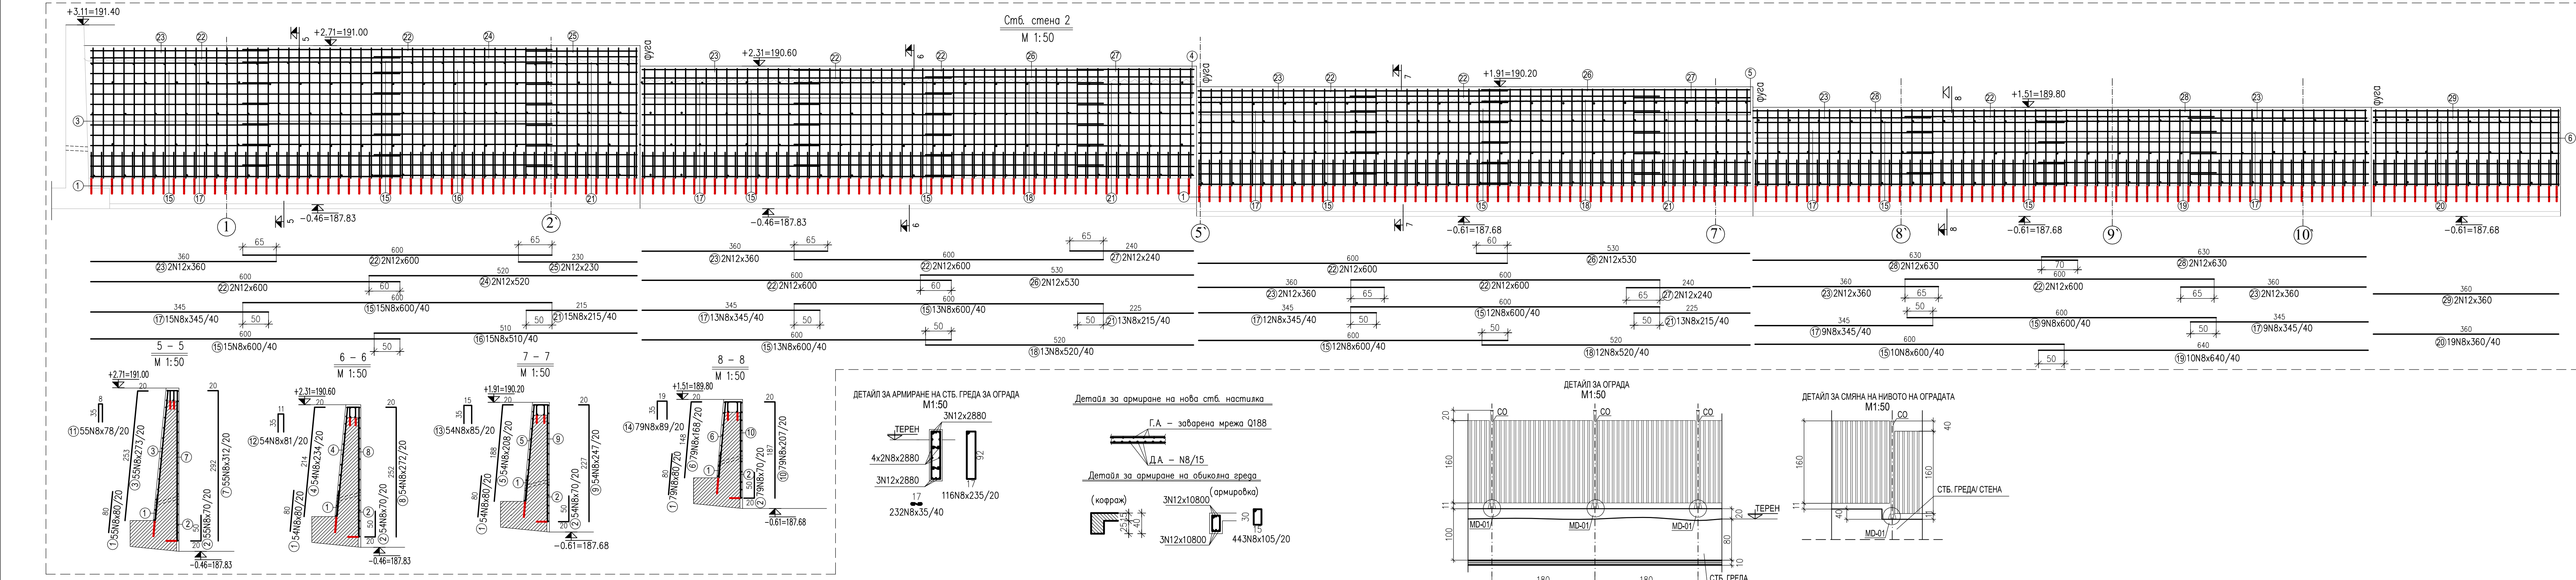
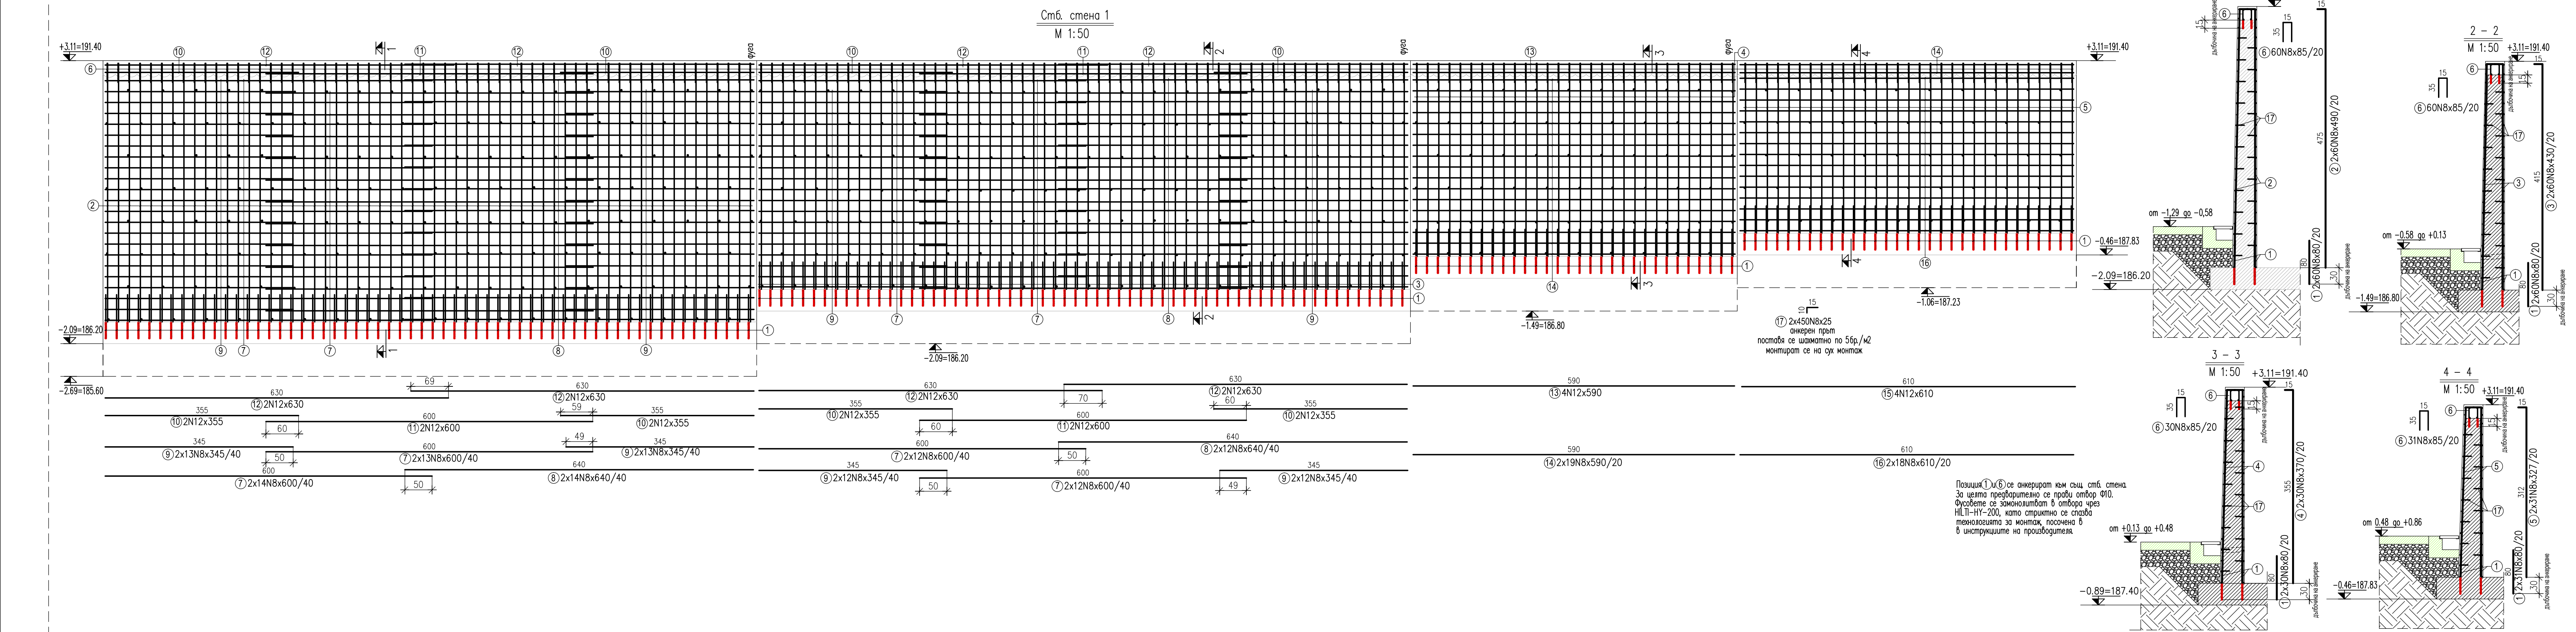
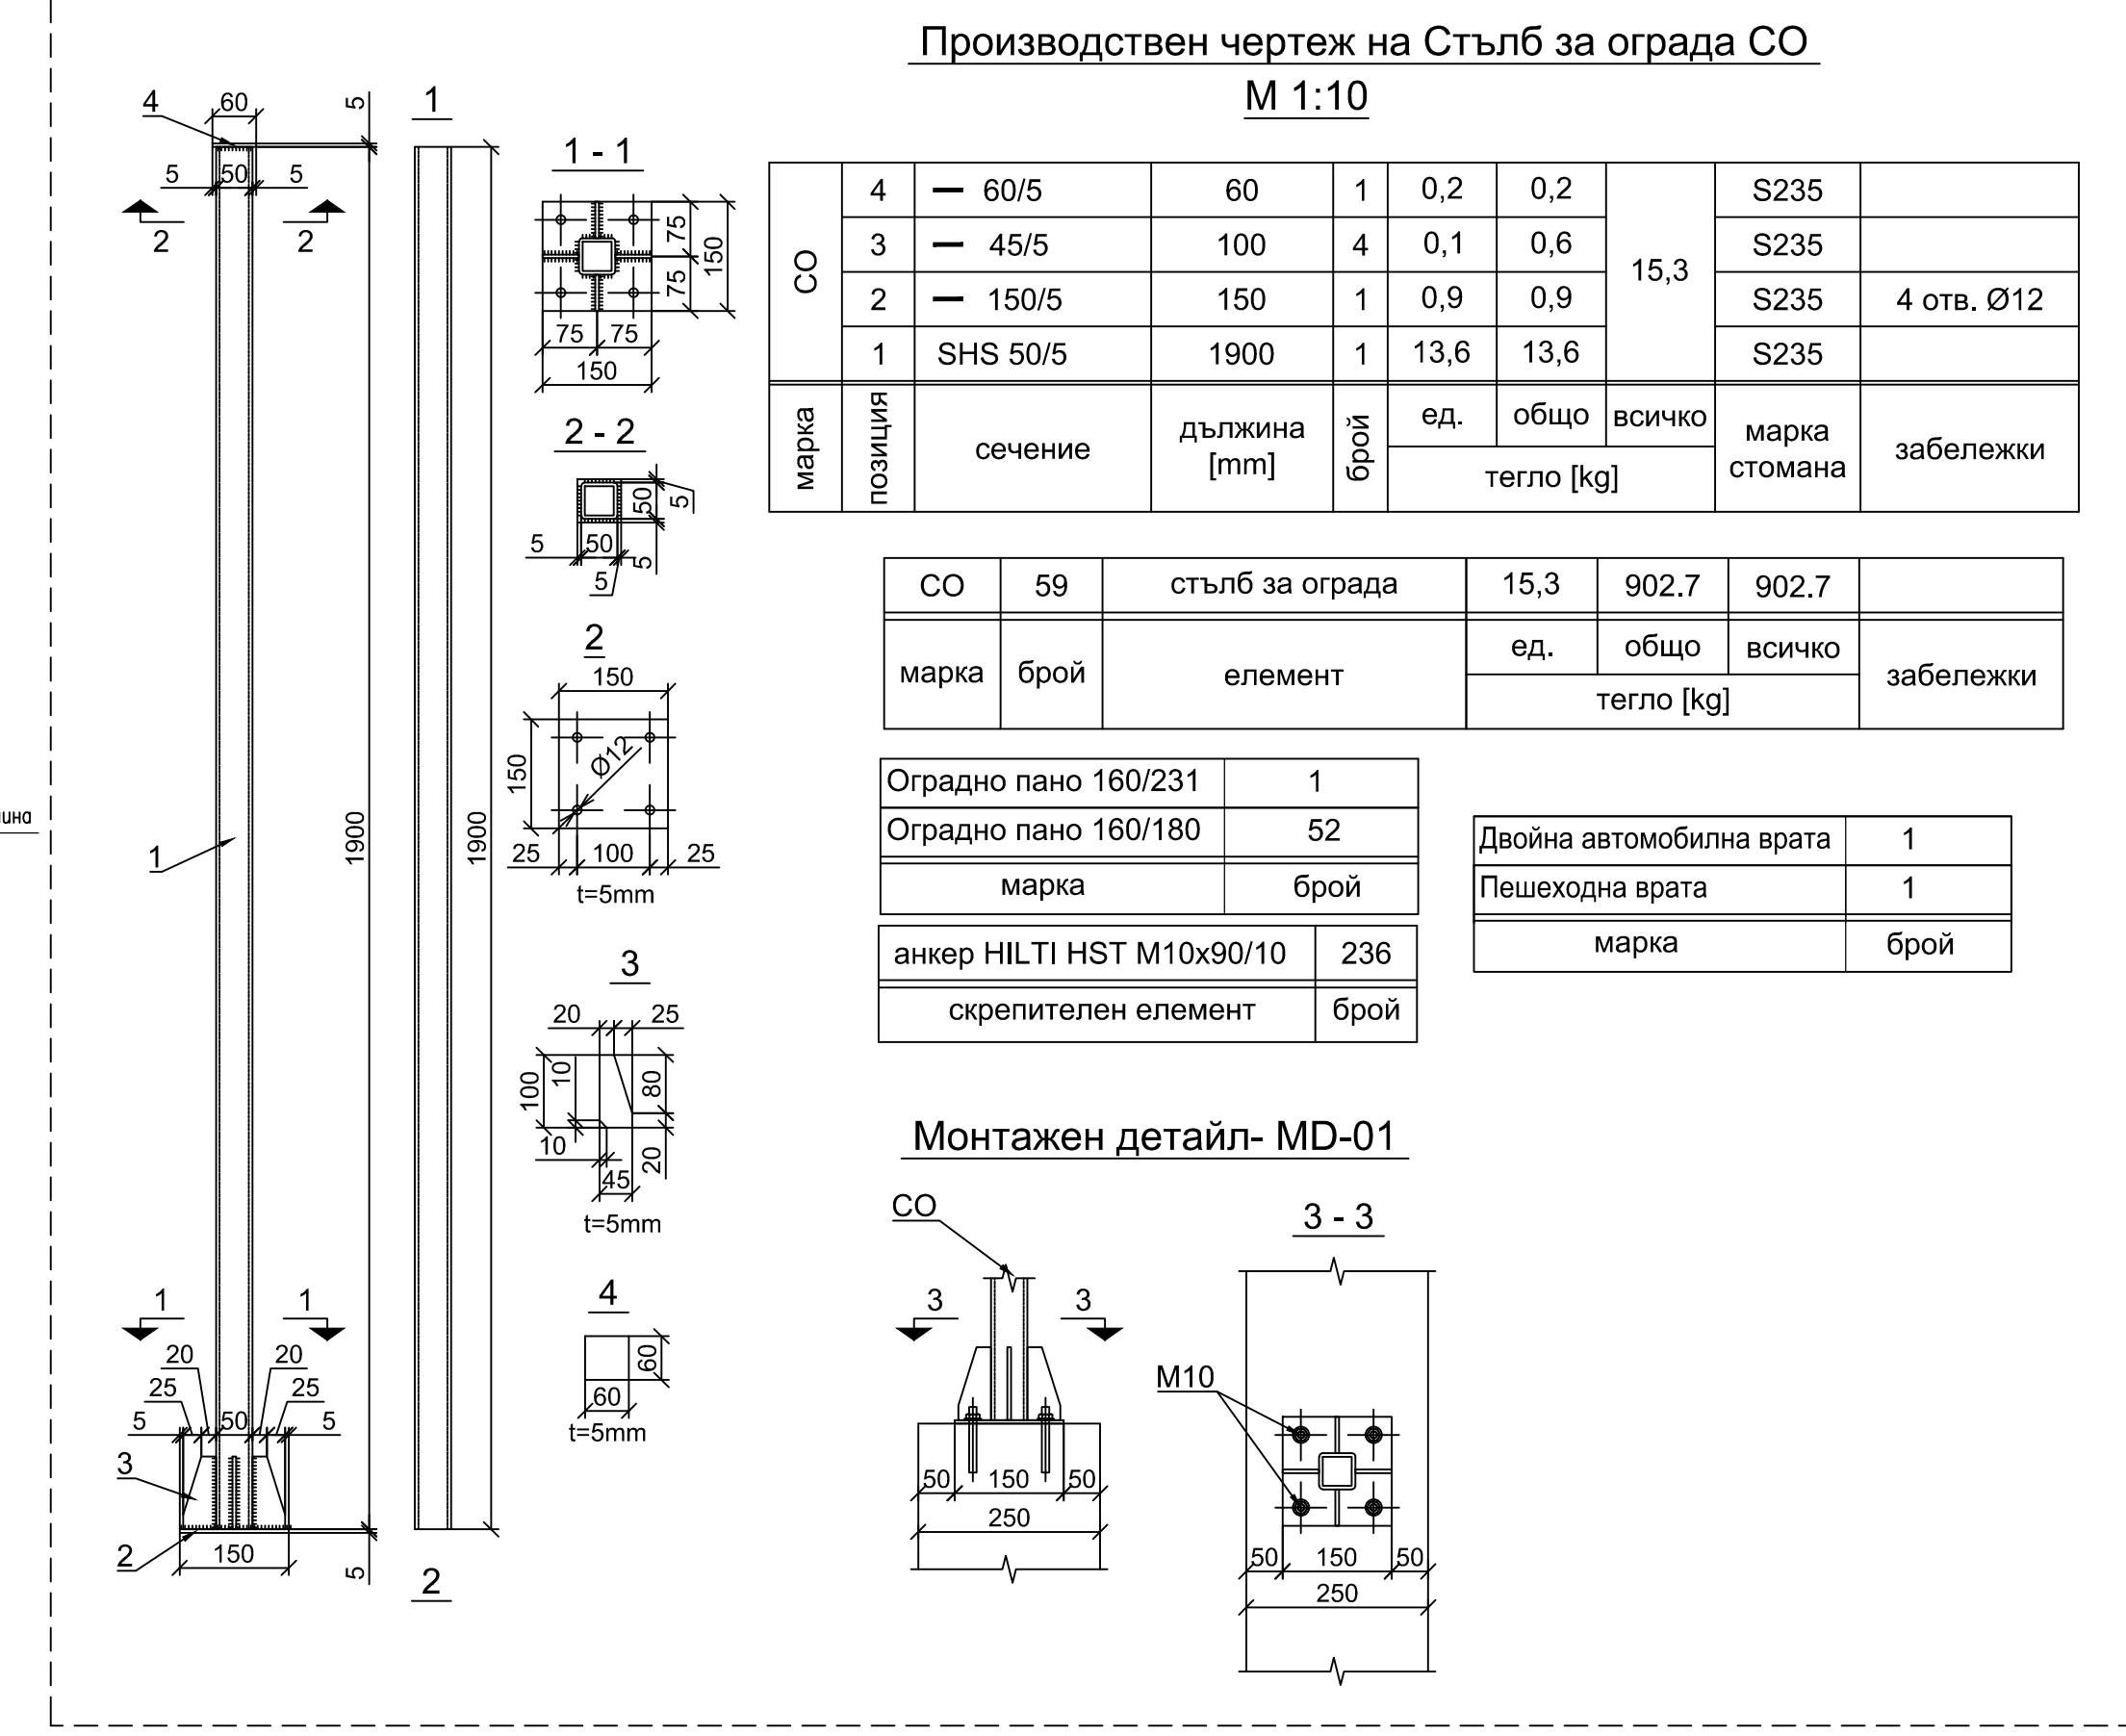


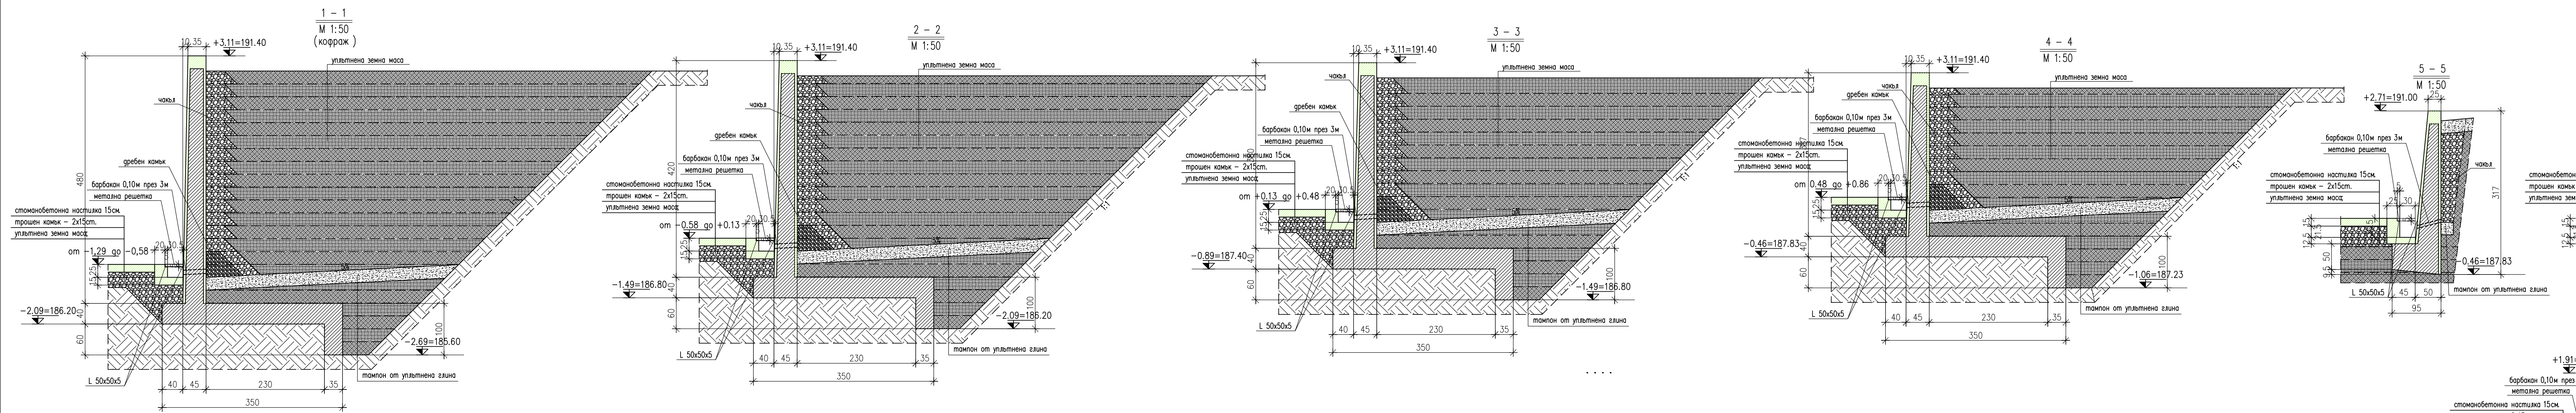

			
"Изготвяне на инвестиционни проекти за реконструкция и модернизация на центрите за повишаване готовността на населението за реакция при наводнения"			
ВЪЗЛОЖИТЕЛ: Главна дирекция "Пожарна безопасност и защита на населението" - МВР гр. София 1309, ул. "Пиротски" № 171А			
ИЗПЪЛНИТЕЛ: "АРХОНТ" ЕООД гр. София, ул. "Акад. Борис Стефанов" № 7			
ОБЕКТ: Допълнително инвестиционно проектиране на център за повишаване готовността на населението за реакция при наводнения в УПИ-III, кв. № 54А, ул. Строител, гр. Шумен, (ГП с идент. № 63310-668-5) Учебен център			
ФАЗА:	ТЕХНИЧЕСКИ ПРОЕКТ	04.2020г.	
ЧАСТ:	КОНСТРУКЦИЯ	1/02	
ЧЕРТЕЖ:	УВЕЛИЧАВАНЕ НА ПОДГОТОВКИТЕ СТЕНИ - КОРАМ И АРМИРОВА БУРГАДА	М 1:100/50/10	
РЪКОВОДИТЕЛ ПРОЕКТ	Зрк. Иво Триванов		
ПРОЕКТАНТ	инж. Мадрина Ангелова		
име на файл: РЕН_СНС_СНС_СО_02_02_020000.dwg Проектът е финансиран от Европейски съюз по линията на съфинансироване на Република България от Европейски съюз. Общият размер на съфинансироването е 20% от стойността на проекта.			