


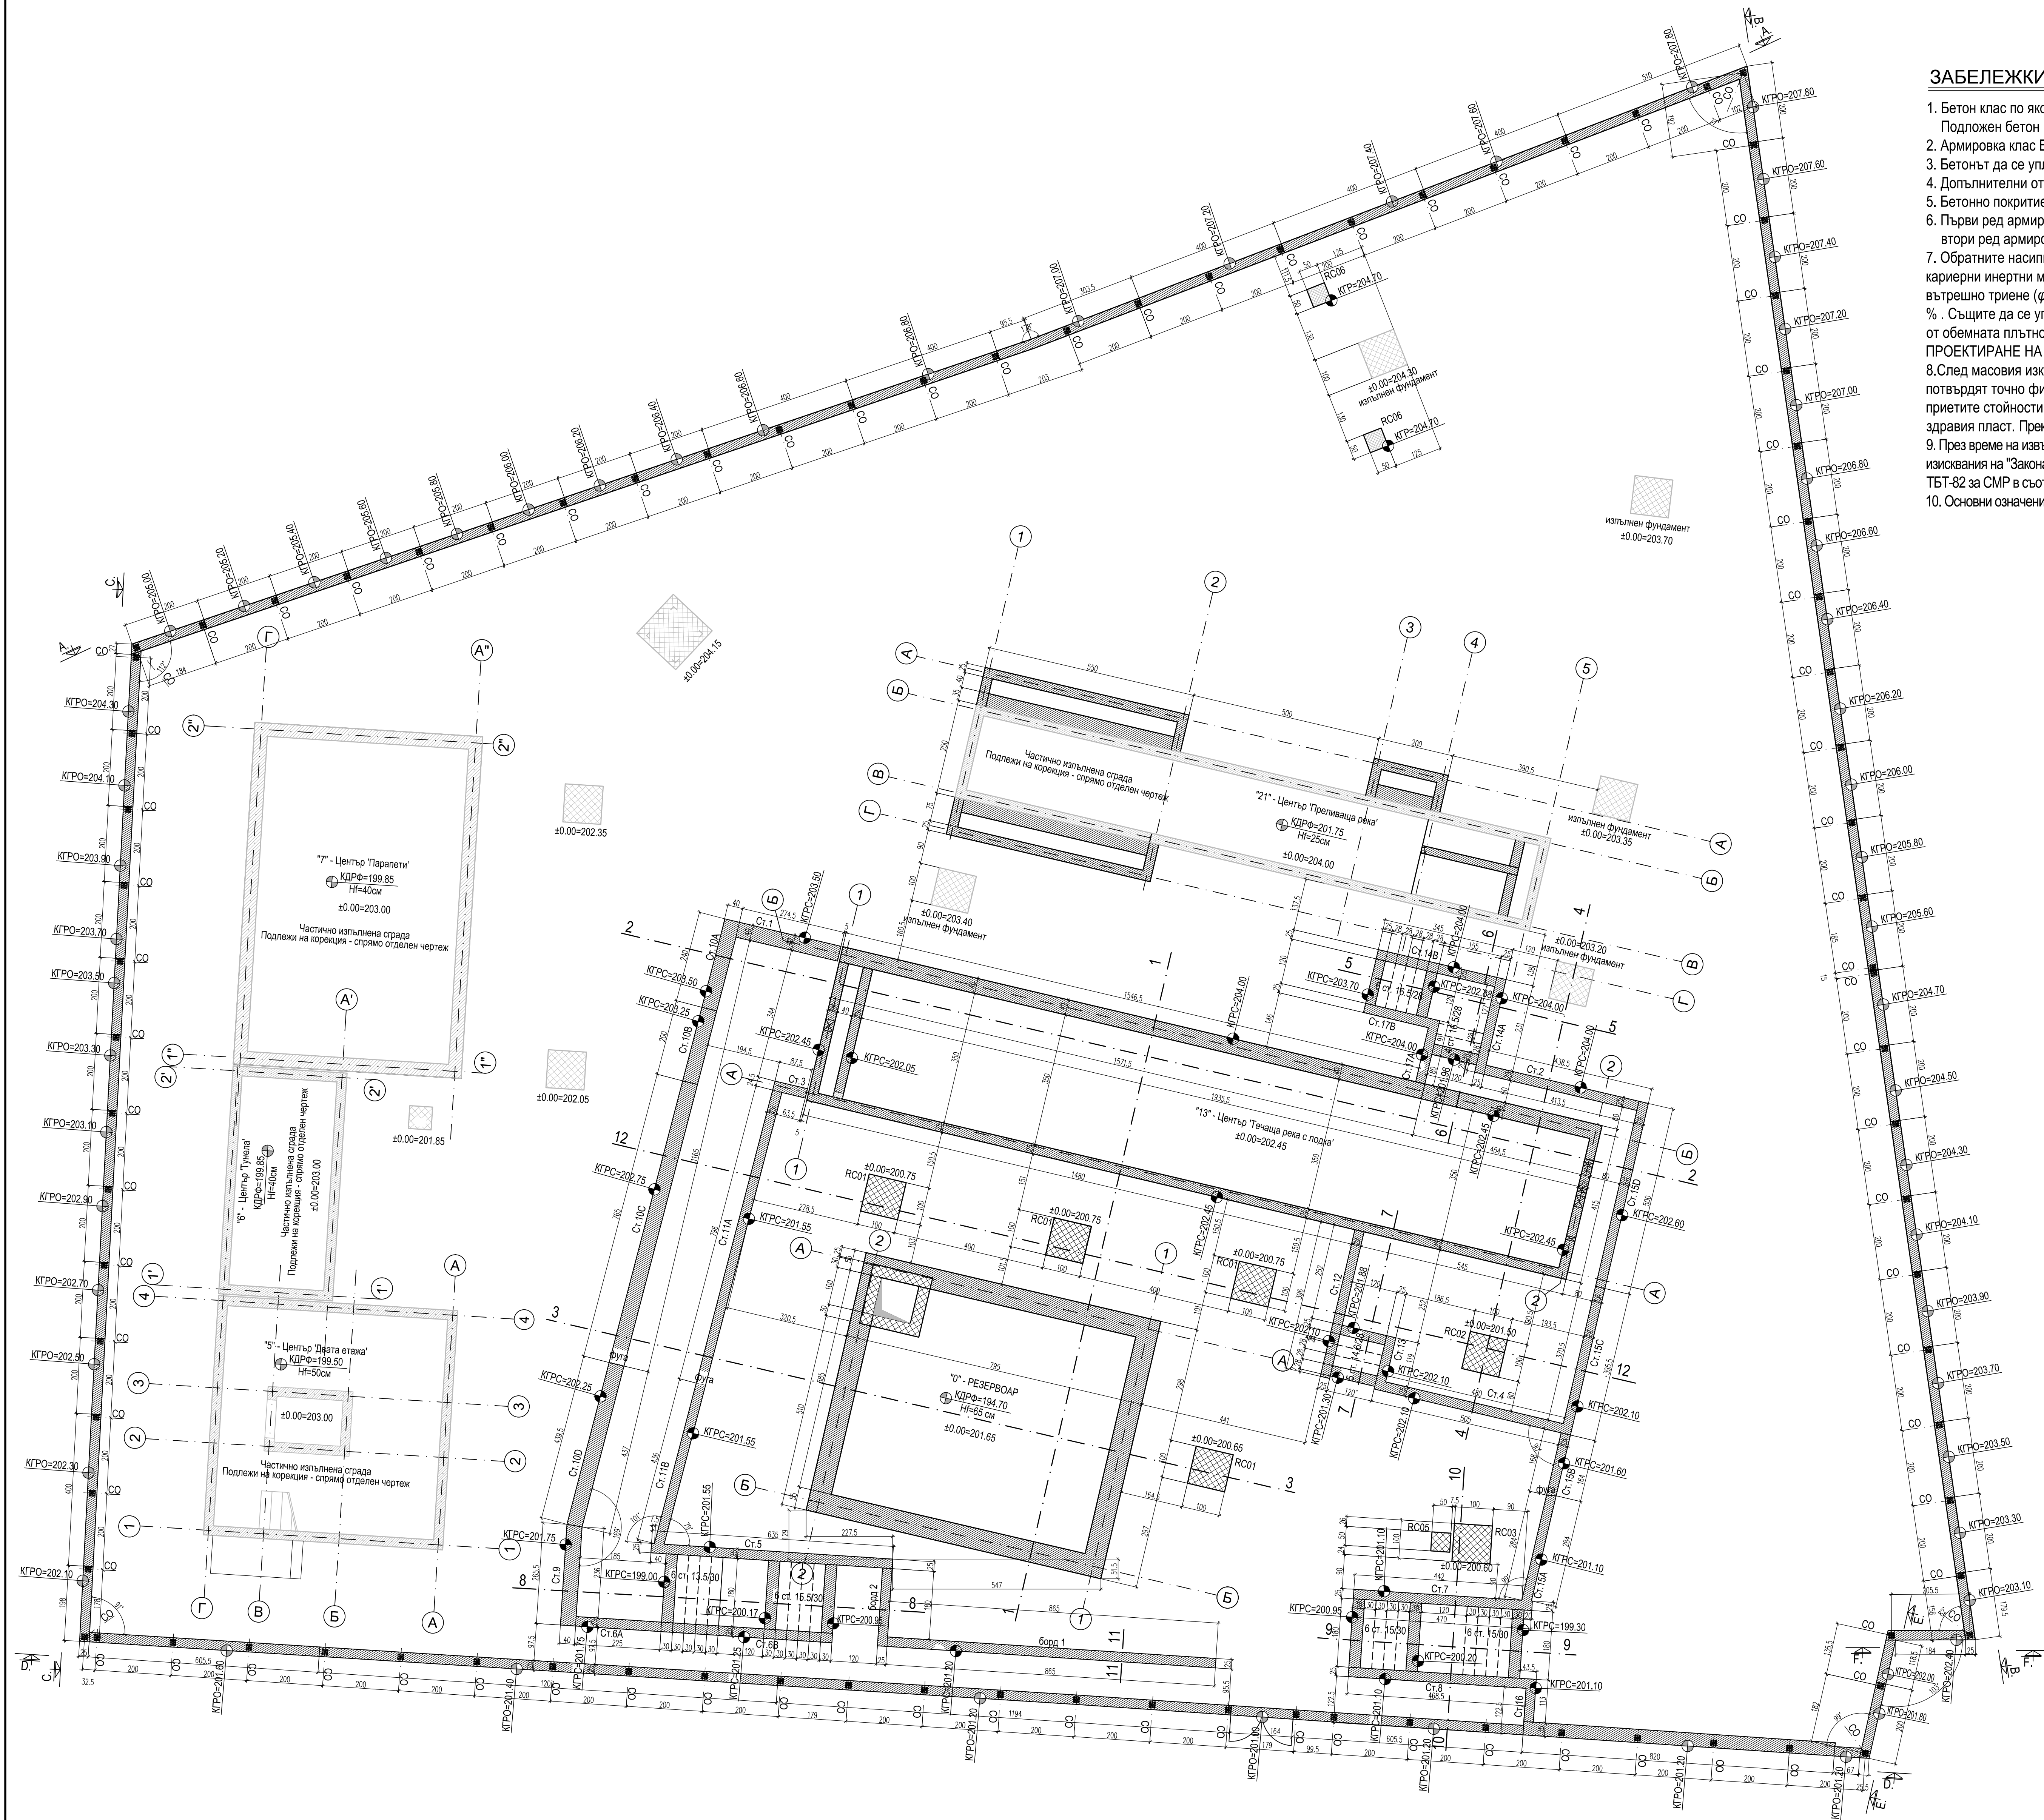

ЗАБЕЛЕЖКИ :

- Бетон клас по якост на натиск: C30/37 с $f_{ck}=37$ МПа по БДС EN 206-1/NA
- Подложен бетон клас по якост на натиск: C12/15 с $f_{ck}=15$ МПа по БДС EN 206-1/NA
- Армировка клас B500 - $f_{yk}=434$ МПа по БДС EN 9252 означена с N
- Бетонът да се уплътнява много добре чрез вибратори
- Допълнителни отвори по-големи от 20/20 см. да се съгласуват с проектанта
- Бетонно покритие на армировката 4.0 см.
- Първи ред армировка
- Обратните насипи зад подпорните стени да се изпълнят от несвързани почви от карьерни инертни материали, с понижено обемно тегло ($\gamma=18 \text{ kN/m}^3$) и висок ъгъл на вътрешно триене ($\varphi=30-35^\circ$), с органични примеси или разтворими соли не повече от 5 % . Същите да се уплътнят механизирано на пластове до достигане на минимум 98 % от обемната плътност на изходния материал съгласно Чл. 157 от "НОРМИ ЗА ПРОЕКТИРАНЕ НА ПЪТИЩА"
- След масовия изкоп земната основа да се опробва от инж. геолог и да се установят и потвърдят точно физикомеханичните й характеристики. При съществена разлика от приетите стойности да се уведоми Проектанта, и ако се наложи да се копае до здравия пласт. Прекопаните участъци да се запълнят с подложен бетон.
- През време на извършването на строително-монтажните работи да се спазват всички изисквания на "Закона за безопасни условия на труд", както и предписанията на Правилника по ТБТ-82 за СМР в съответствие с ПИПСМР-77.
- Основни означения: - КДРПБ - кота долен ръб подложен бетон
- КДРФ - кота долен ръб фундамент
- КГРО - кота горен ръб ограда
- КГРС - кота горен ръб стена

 ЕВРОПЕЙСКИ СЪЮЗ Европейски структурни фондове ОПЕЧАТЪЛНИ МАШИНИ ОКОЛНА СРЕДА		"Изготвяне на инвестиционни проекти за реконструкция и модернизация на центрове за повишаване готовността на населението за реакция при наводнения"	
ВЪЗЛОЖИТЕЛ:			
Главна дирекция "Пожарна безопасност и защита на населението" - МВР гр. София 1309, ул. "Пиротска" № 171А			
ИЗПЪЛНИТЕЛ:			
"АРХОНТ" ЕООД гр. София, ул. "Акад. Борис Стерев" №17			
ОБЕКТ:			
Допълнително инвестиционно проектиране на център за повишаване готовността на населението за реакция при наводнения в УПИ-VII "СП-обект", кв.228, ул."Марица" 16, гр. Шумен, (ПИ с идент. № 83510.664.334) : -Учебно-тренировъчен комплекс /УТК/			
ФАЗА:	ТЕХНИЧЕСКИ ПРОЕКТ	04.2020г.	
ЧАСТ:	КОНСТРУКЦИИ	II.2	
ЧЕРТЕЖ:	УТК -Кофражен план стоманобетонни елементи по терен	М 1:75	
РЪКОВОДИТЕЛ ПРОЕКТ	арх. Иво Тренчев		
ПРОЕКТАНТ	инж. Маринка Ангелова		
име на файл: RBZN_POLIGON_SHUMEN-CO-dopolnenie-R04.dwg			
Проектът се финансира от Комисията фонд от Европейския съюз и от държавния бюджет на Република България чрез оперативната програма "Околна среда 2014-2020 г."			