


СПЕЦИФИКАЦИЯ НА АРМИРОВКАТА				
Символ	М10	М12	М14	М16
Дължина, м	117.340	92.25	199.500	126.345
Тегло, кг	693.1	85.9	2464.5	1993.7
Обем, м3			577.3	

ЗАБЕЛЕЖКИ :

- Бетон клас по якост на натиск: C30/37 с $f_{ctk}=37$ МПа по БДС EN 206-1/NA
- Армировка клас B500 - $f_{yk}=434$ МПа по БДС EN 9252 означена с N
- Бетонът да се уплътнява много добре чрез вибратори
- Допълнителни отвори по-големи от 20/20 см. да се съгласуват с проектанта
- Бетононо покритие на армировката 4.0 см.
- Първи ред армировка 
- Обратните настилки зад подпорните стени да се изпълняват от несвързани почви от кариевни инертни материали, с понижено обемно тегло ($\gamma=18$ kN/m³) и висок ъгъл на вътрешно триене ($\phi=30-35^\circ$), с органични примеси или разтворими соли не повече от 5% . Същите да се уплътняват механизирани на пластове до достигане на минимум 98 % от обемната плътност на изходния материал съгласно Чл. 157 от "НОРМИ ЗА ПРОЕКТИРАНЕ НА ПЪТИЩА"
- След масовия изкоп земната основа да се опробва от инж. геолог и да се установят и потвърдят точно физикомеханичните и характеристиките. При съществена разлика от приетите стойности да се уведоми Проектанта, и ако се наложи да се копае до здравия пласт. Препоръките участъци да се запълнят с подложен бетон.
- През време на извършването на строително-монтажните работи да се спазват всички изисквания на "Закон за безопасни условия на труд", както и предписанията на Правилника по ТБТ-82 за СМР в съответствие с ПИП/СМР-77.

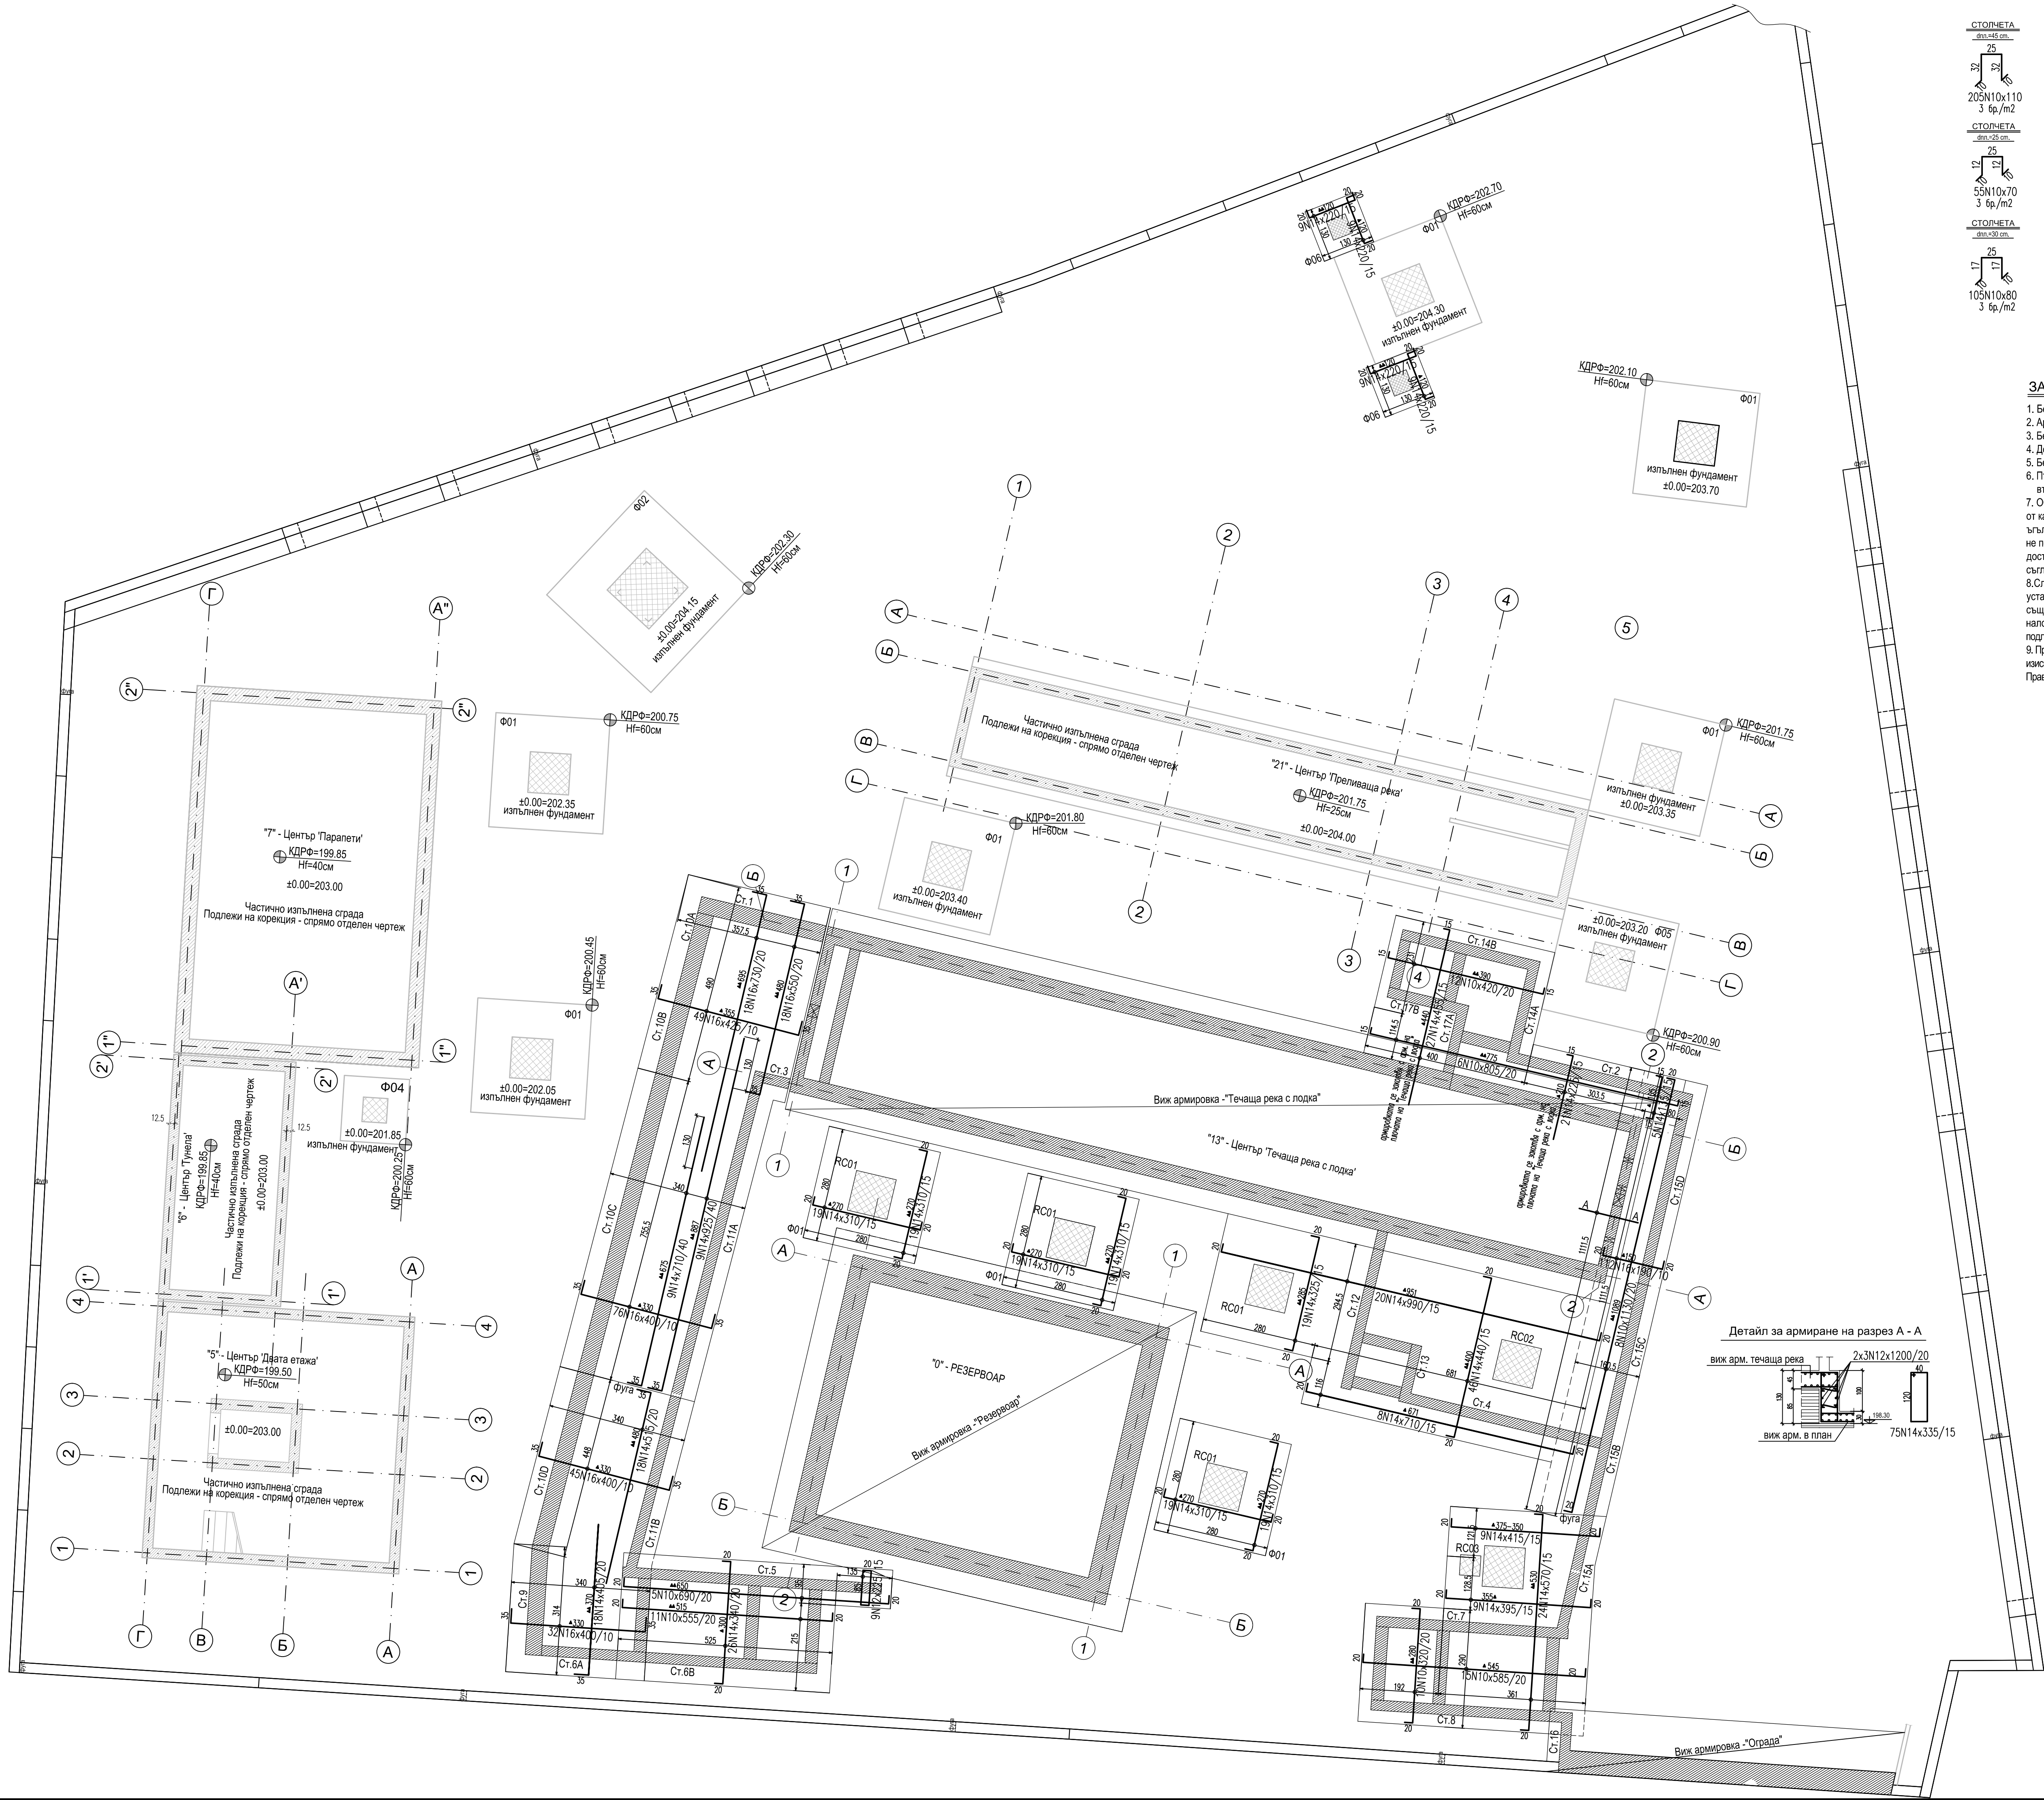

 ЕВРОПЕЙСКИ СЪЮЗ Европейски структурни фондове Инвестиционни фондове			 ОКОЛНА СРЕДА		
"Изготвяне на инвестиционни проекти за реконструкция и модернизация на центрите за повишаване готовността на населението за реакция при наводнения"					
ВЪЗЛОЖИТЕЛ:					
Главна дирекция "Пожарна безопасност и защита на населението" - МВР гр. София 1309, ул. "Пиротска" № 171А					
ИЗПЪЛНИТЕЛ:					
"АРХОНТ" ЕООД гр. София, ул. "Акад. Борис Стефанов" №917					
ОБЕКТ:					
Допълнително инвестиционно проектиране на център за повишаване готовността на населението за реакция при наводнения в УПИ-III "СП-обект", кв.228, ул."Марича" 16, гр. Шумен, (ПИ с идент. № 83510.664.334) : -Учебно-тренировъчен комплекс /УТК/					
ФАЗА:	ТЕХНИЧЕСКИ ПРОЕКТ				04.2020г.
ЧАСТ:	КОНСТРУКЦИИ				II.3
ЧЕРТЕЖ:	УТК - Армировка основи - долна армировка				M 1:75
РЪКОВОДИТЕЛ ПРОЕКТ	арх. Иво Тренчев				
ПРОЕКТАНТ	инж. Маринка Ангелова				
име на файл: P82N_POLYGON_SHUMEN-CO-dopolnenie-R04.dwg					
Проектът се финансира от Икономическия фонд на Европейския съюз и от държавния бюджет на Република България чрез оперативна програма "Околна среда 2014-2020 г."					