



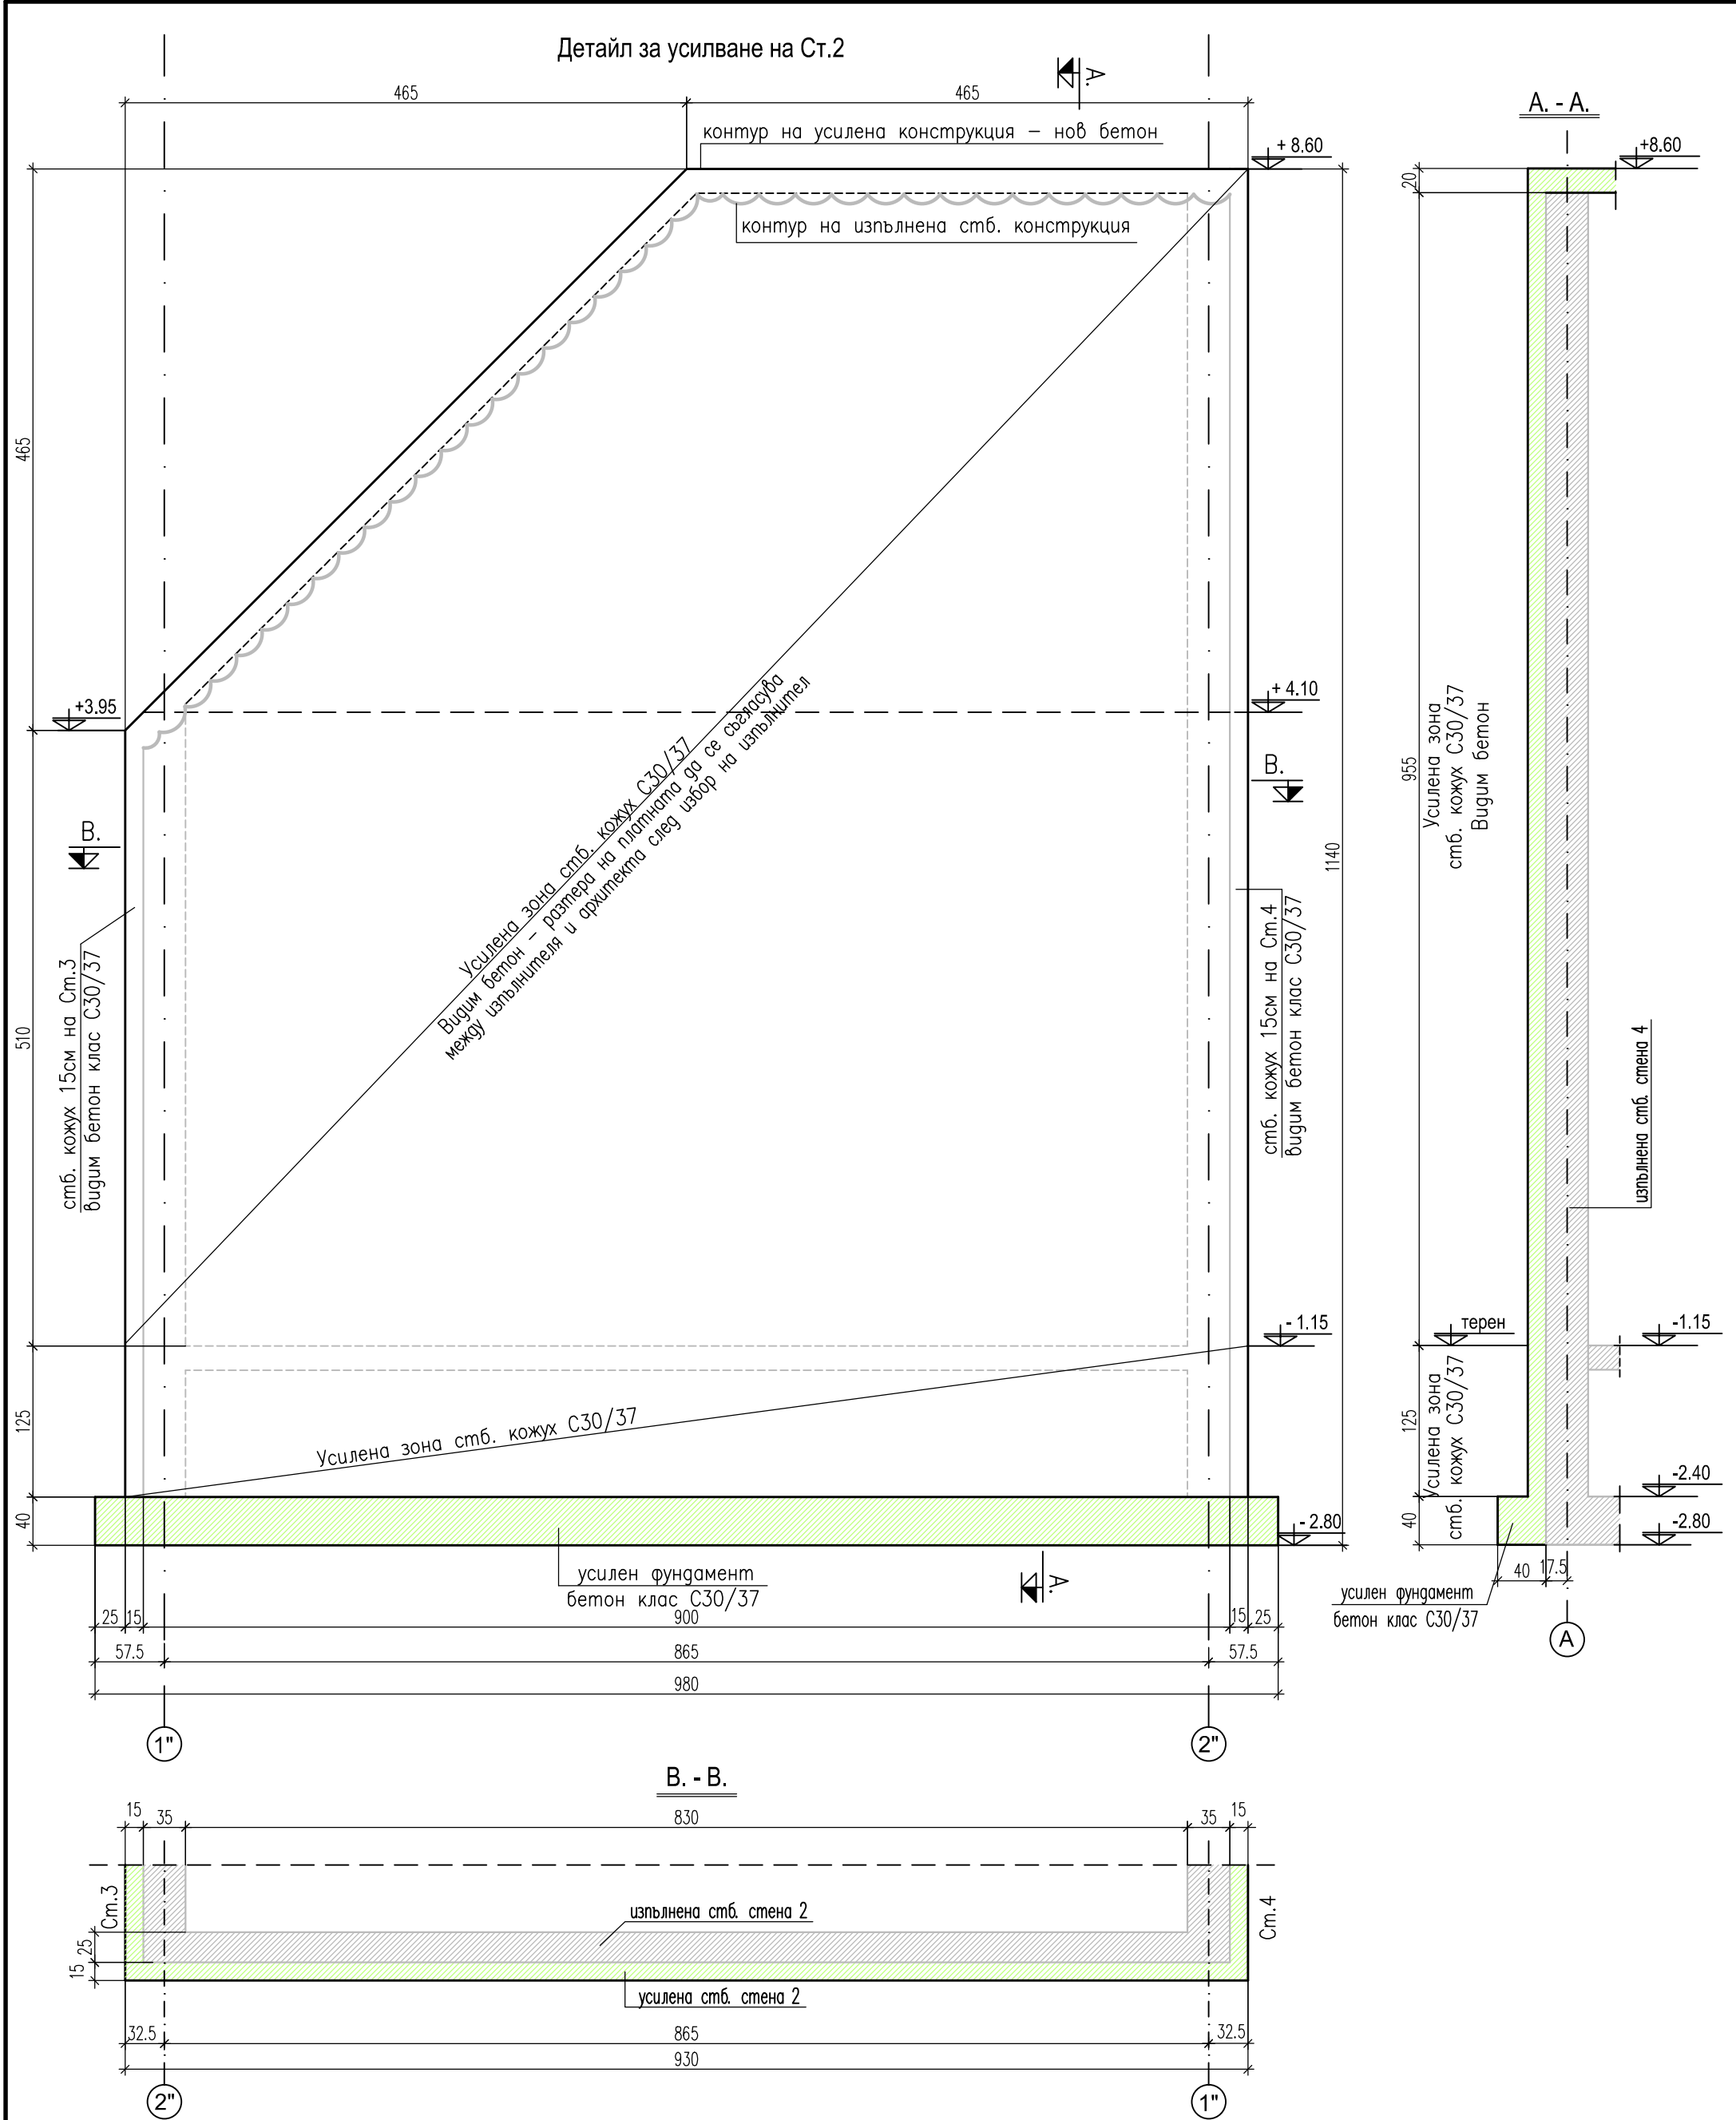

Забележки

- Посочените количества касаят само разработените стени. Количествата и детайлите за усиляването на фундамента са посочени на отделен чертеж.
- Усиляването на стб. стени да се направи със стоманобетонен кожух – 15см.
- Клас на бетона C30/37.
- Преди започване на усиляването, бетоновите повърхности да бъдат предварително обработени – добре почистени, нагрявани, измити и обработени с бетонконтакт.
- Усиляването да се извърши при строго спазване на изискванията за видим бетон – посочени в обяснителната записка.
- Размера да бъде уточнен преди започване на работа, в зависимост от възможностите на изпълнителя, съгласувано с Възложителя и проектанта по част Архитектура.
- При изпълнение на анкерването да се спазват строго изискванията на фирма HILTI. Продуктите на фирма HILTI могат да бъдат заменени с еквивалентни продукти на други фирми със същите показатели или по- високи.
- Преди започване на работа да се проверят всички размери от място. При евентуално разминаване да се потвърди проектантът конструктор.
- Материали: – Бетон клас по якост на натиск: C30/37 с $f_{ck}=37$ MPa по БДС EN 206-1/NA Армировка клас B500 – $f_{yd}=434$ MPa по БДС EN 9252 означена с N
- Бетоново покритие на армировката 4см.
- Да се осигури много добро вибриране на бетона.
- През време на извършването на строително-монтажните работи да се спазват всички изисквания на "Закона за безопасни условия на труд", както и предписанията на Правилника по ТБТ-82 за СМР в съответствие с ПИПСМР-77.
- Преди започване на работа да се огледат всички чертежи. Ако има въпроси да се решат съвместно с проектанта – конструктор. Не се разрешават промени или замени без негово писмено съгласие.
- Всички СМР – та по част Конструктивна да бъдат приети от проектанта или специалист.

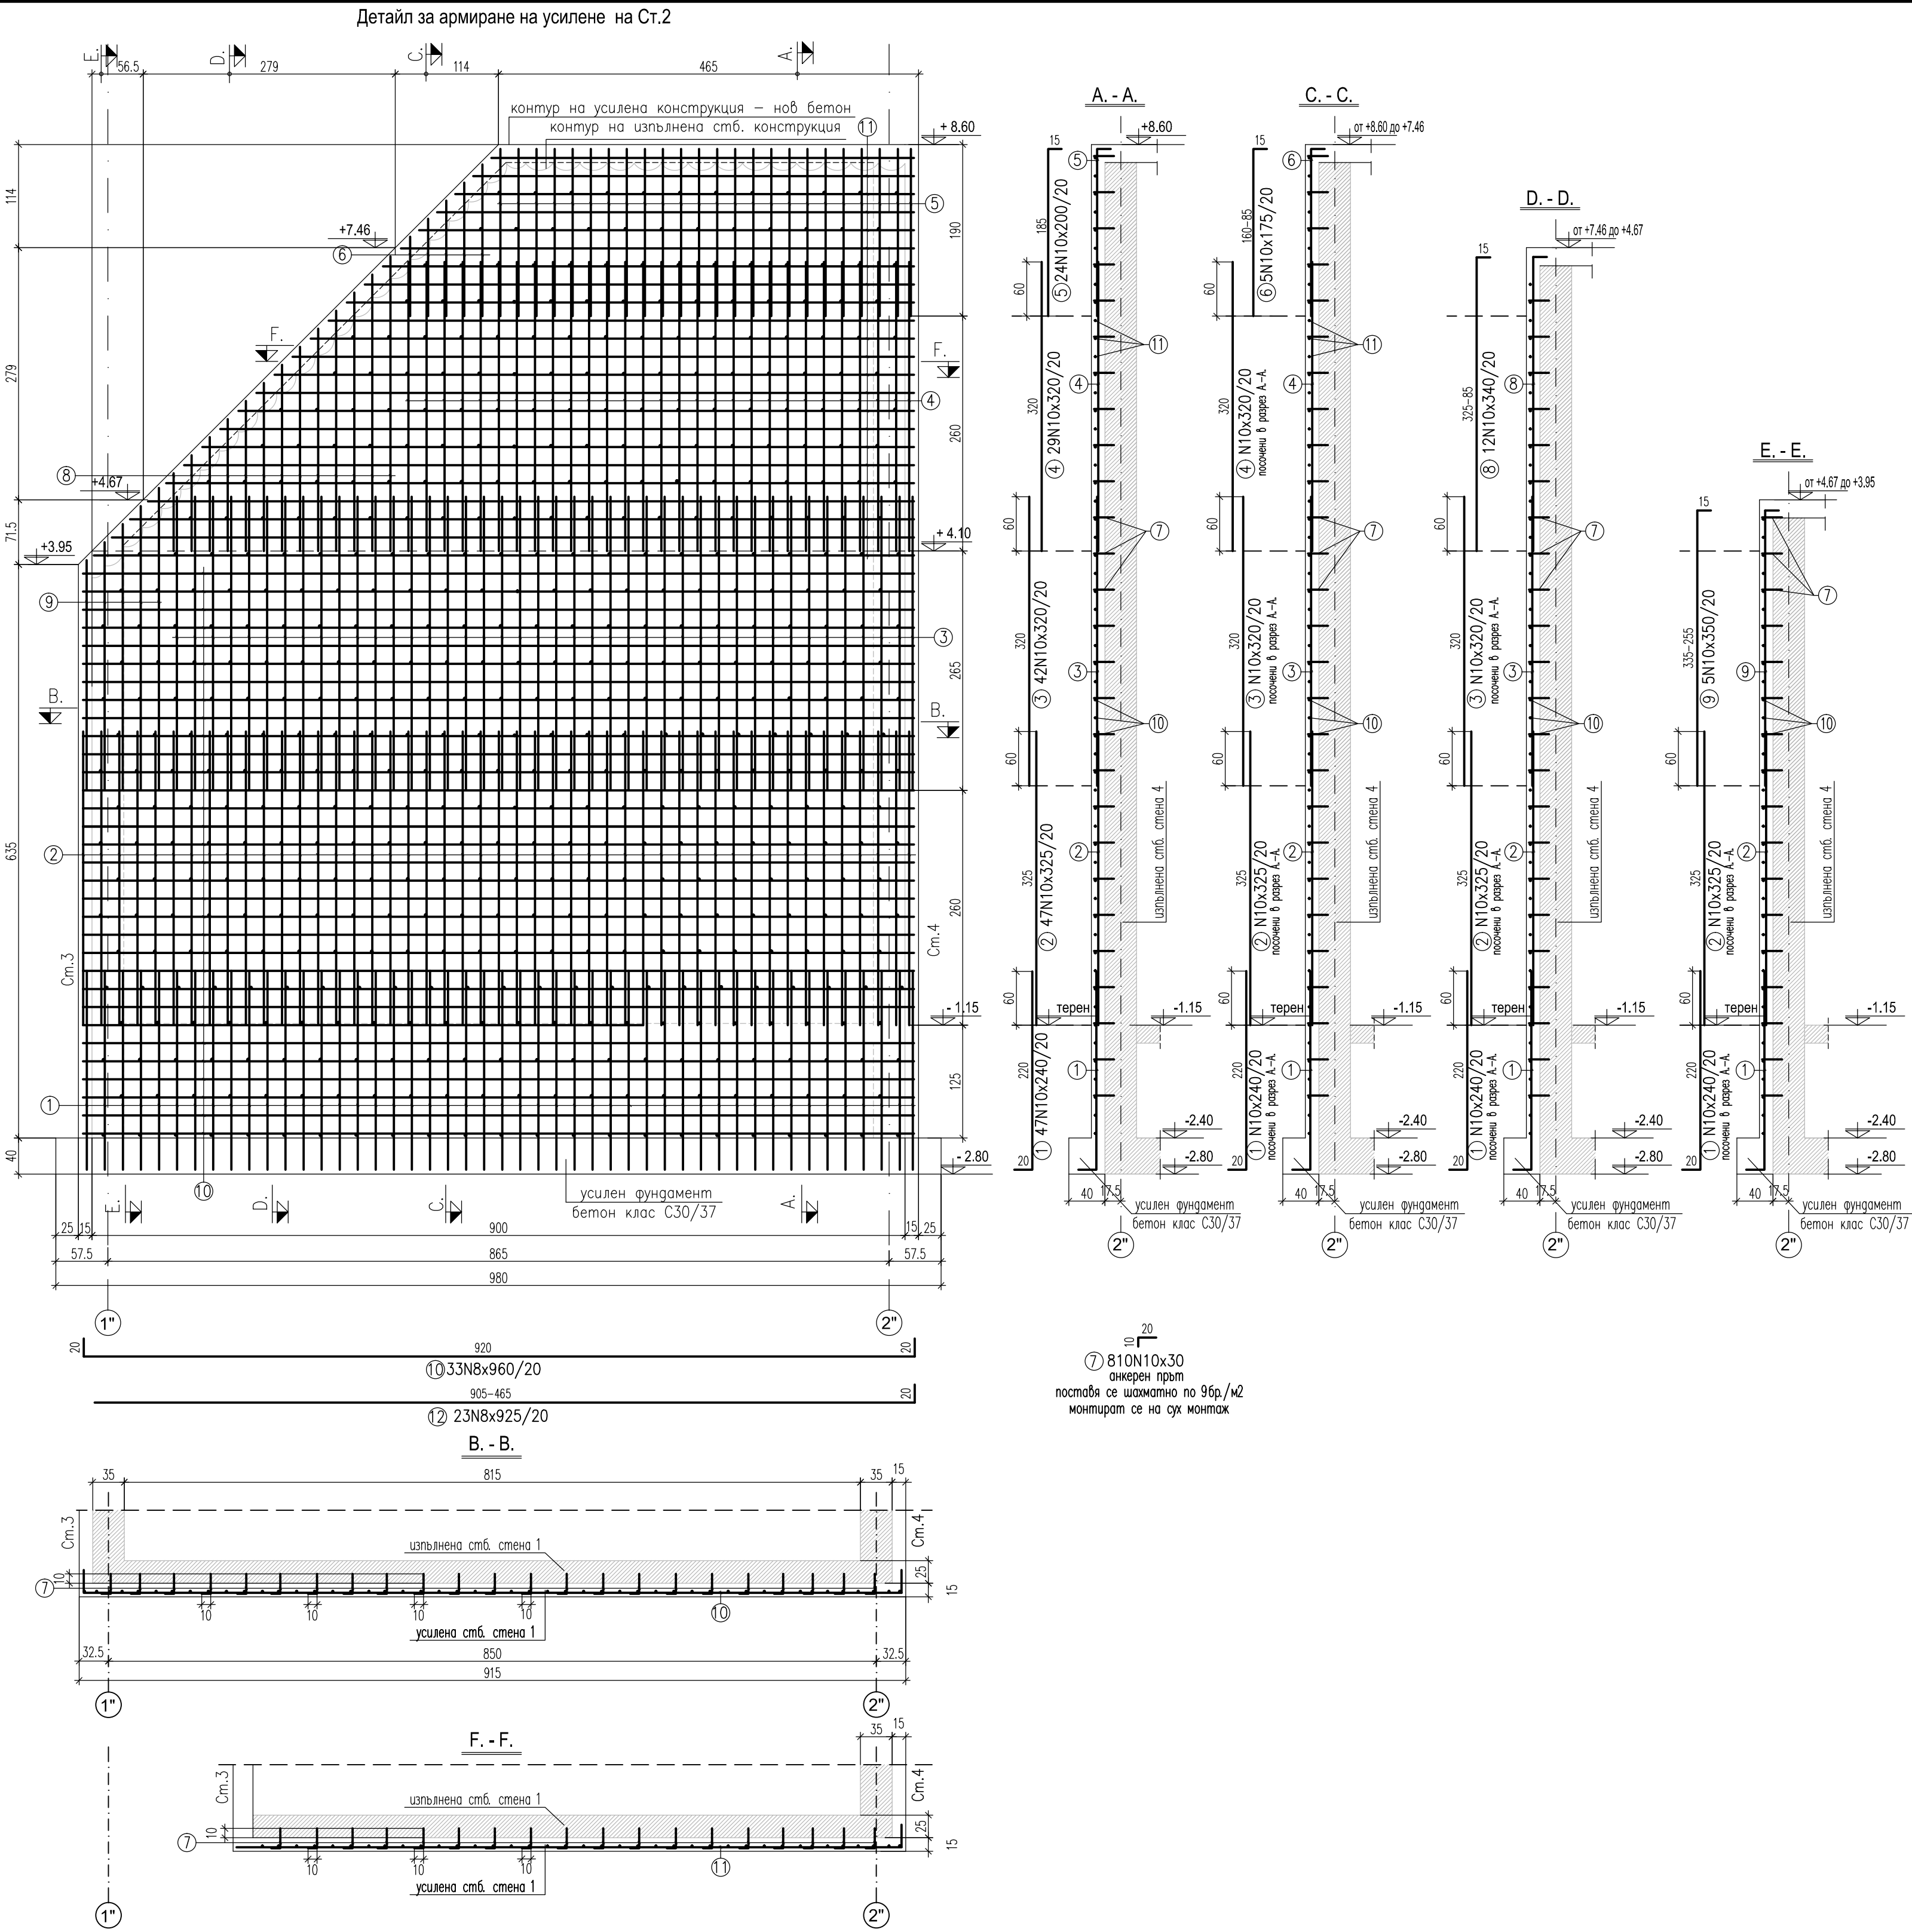

Спецификация армировка за довършване на Ст.2 по проект

Стомана	AIII	
Диаметър	N8	N10
Дължина,м	52955	85080
Тегло, kg	209,2	524,9
Общо, kg	734,1	

Количество бетоно клас C30/37 за довършване на Ст.2 :13.73 m³

Количество кофраж за довършване на Ст.2 :95 m²

ЕВРОПЕЙСКИ СЪЮЗ МИНИСТЕРСТВО НА РЕГИОНАЛНОТО РАЗВИТИЕ И ИНВЕСТИЦИОННОТО ОСИДВАНЕ			
"Изготвяне на инвестиционни проекти за реконструкция и модернизация на центрове за повишаване готовността на населението за реакция при наводнения"			
ВЪЗЛОЖИТЕЛ:			
Главна дирекция "Пожарна безопасност и защита на населението" - МВР гр.София 1309, ул. "Пиротска" № 171А			
ИЗПЪЛНИТЕЛ:			
"АРХОНТ" ЕООД гр.София, ул. "Акад. Борис Стефанов" №17			
ОБЕКТ:			
Допълнително инвестиционно проектиране на център за повишаване готовността на населението за реакция при наводнения в УПИ-VII "СП-обект", кв.228, ул."Марияца" 1Б, гр. Шумен, (ПИ с идент. № 83510.664.334) : -Учебно-тренировъчен комплекс /УТК/			
ФАЗА:	ТЕХНИЧЕСКИ ПРОЕКТ	04.2020г.	
ЧАСТ:	КОНСТРУКЦИИ	II.22	
ЧЕРТЕЖ:	УТК - Център "Парапети" Усилвана на стоманобетонна стена Ст.2 - кофраж и армировка	М 1:50	
РЪКОВОДИТЕЛ ПРОЕКТ	арх. Иво Тренчев		
ПРОЕКТАНТ	инж. Маринка Ангелова		
име на файл: P82N_POLYGON_SHUMEN-CO-dopolnenie-R04.dwg			
Проектът се финансира от Кооперативния фонд на Европейския съюз и от държавния бюджет на Република България чрез оперативна програма "Околна среда 2014-2020 г."			