



АРМИРОВКА ДЪНО РЕКА - ОТ КОТА -1,50м ДО КОТА -0,50м

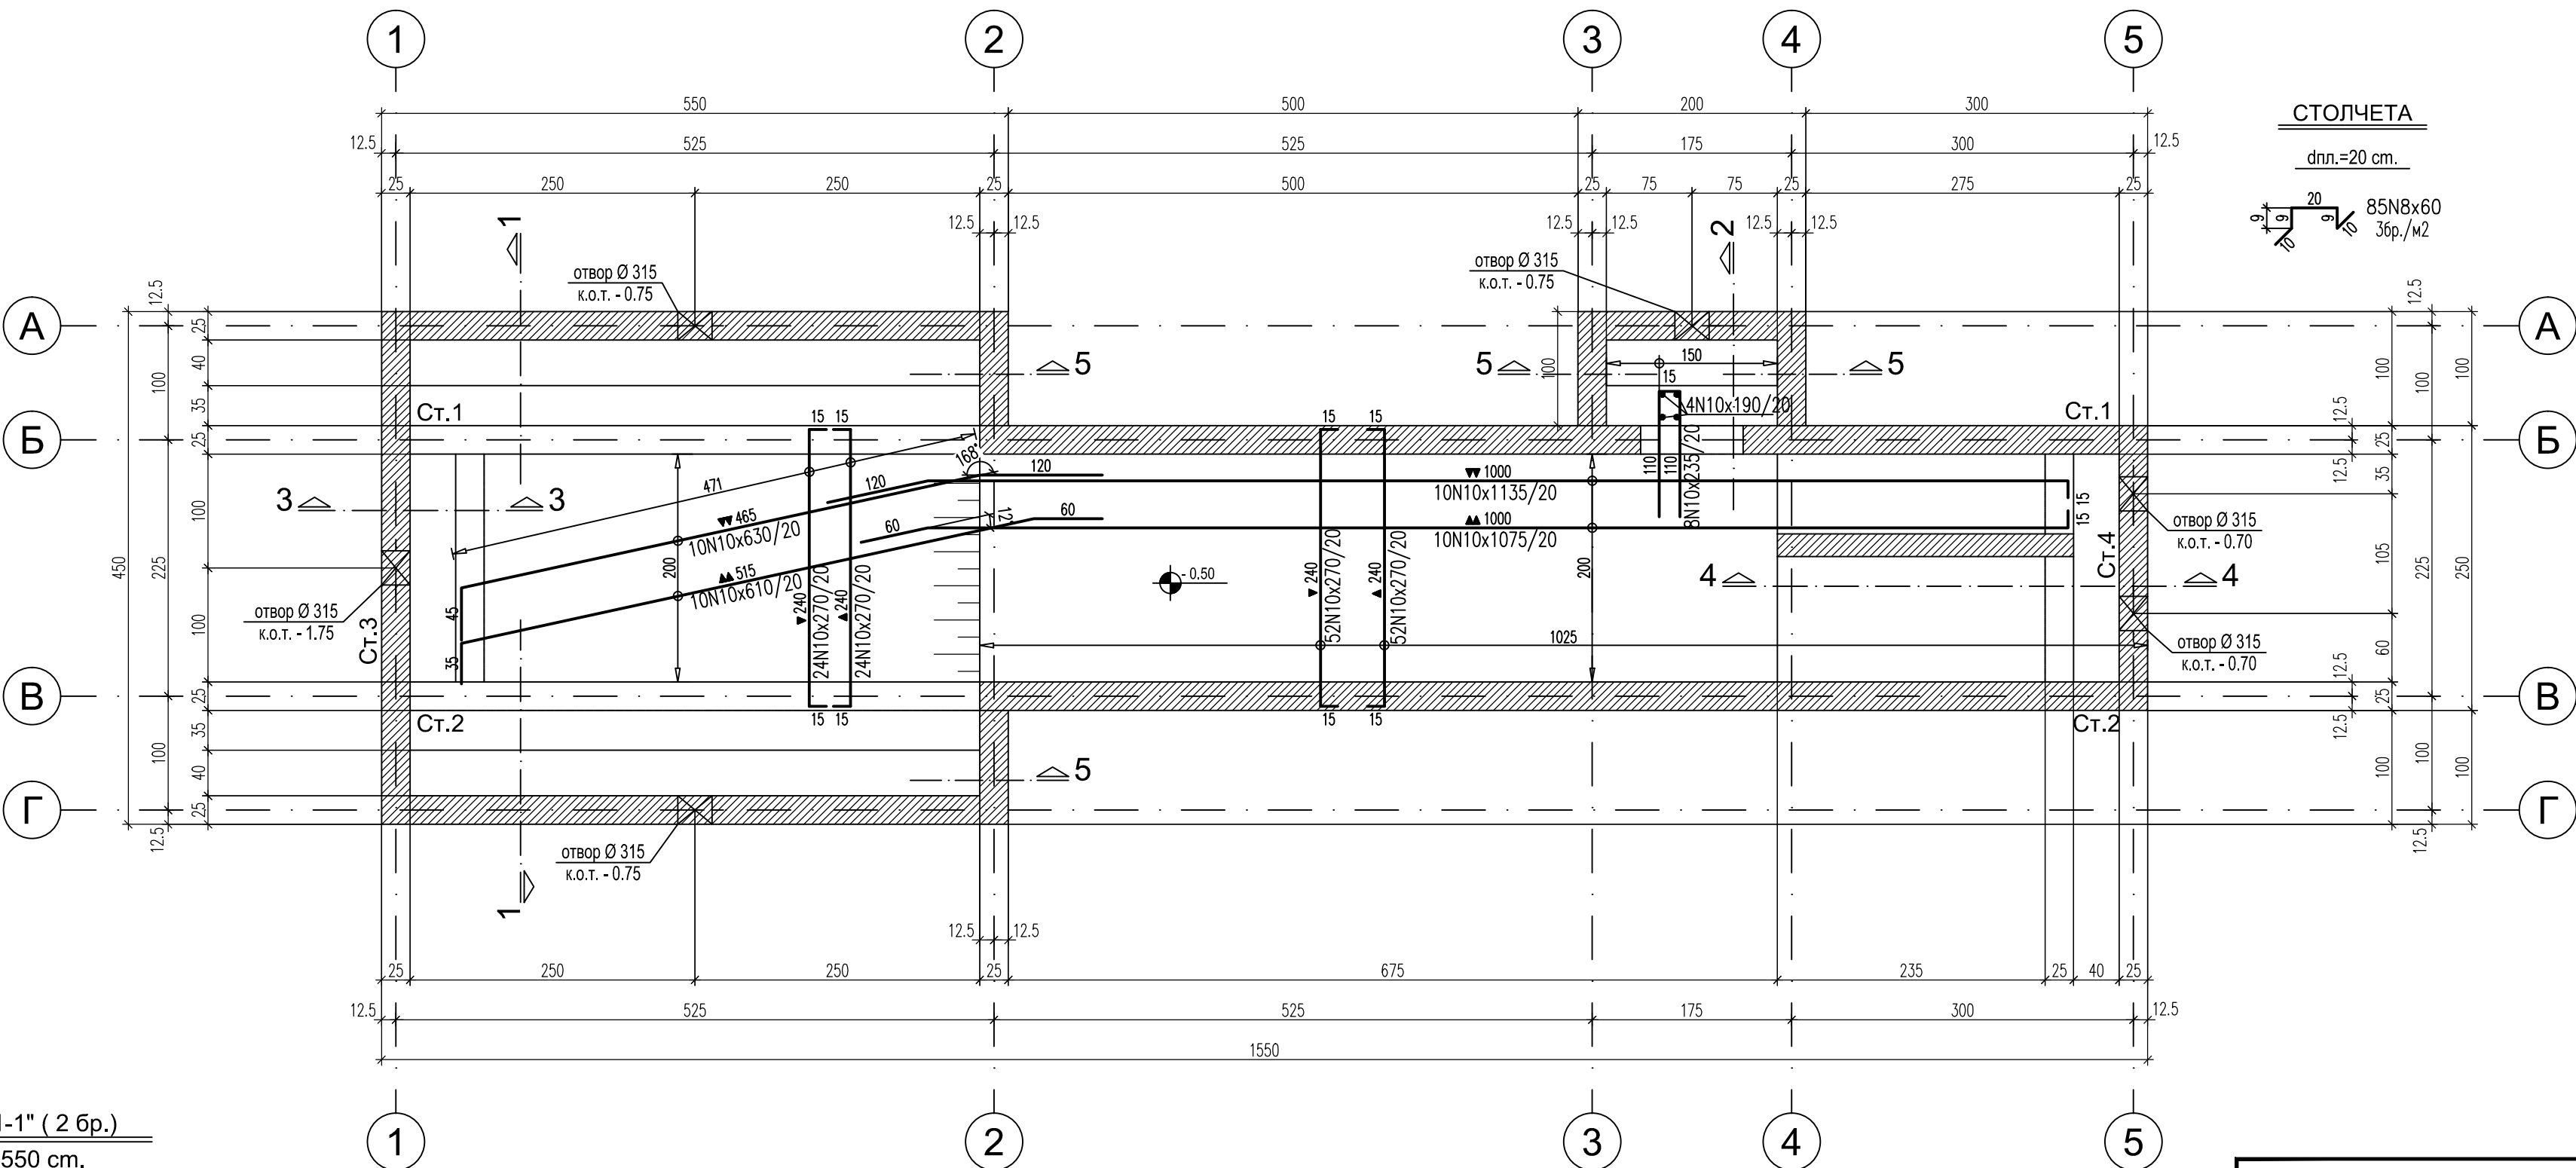

СТОЛЧЕТА


дпл.=20 cm.

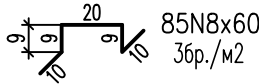


СПЕЦИФИКАЦИЯ НА АРМИРОВКАТА

Стомана	AI	AIII
Диаметър	Ф6,5	N8
Дължина, cm	6160	10040
Тегло, kg	16,0	39,7
Общо, kg	16,0	1232,4


Р-з "1-1" (2 бр.)
L=550 cm.

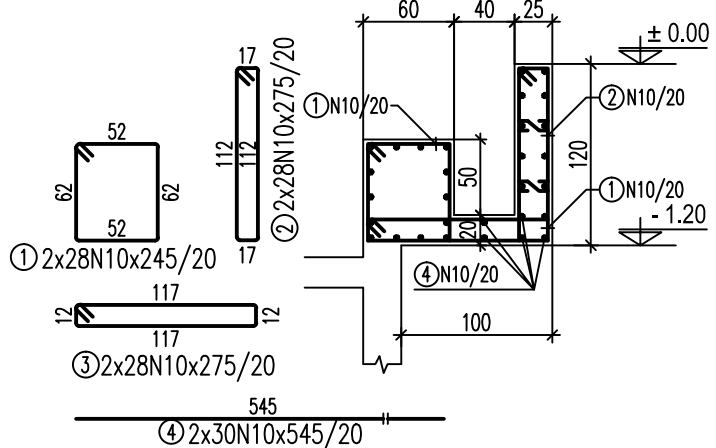


Разрез "3-3"
L=200 cm.

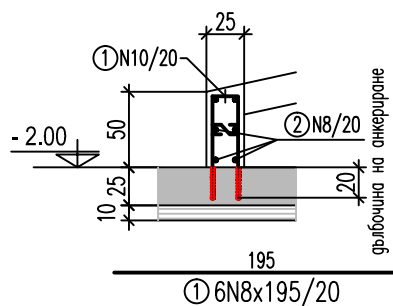


Р-з "5-5" (4 бр.)
L=100 cm.

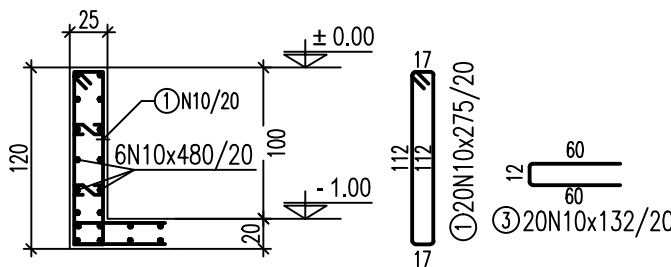

Разрез "2-2"
L=200 cm.

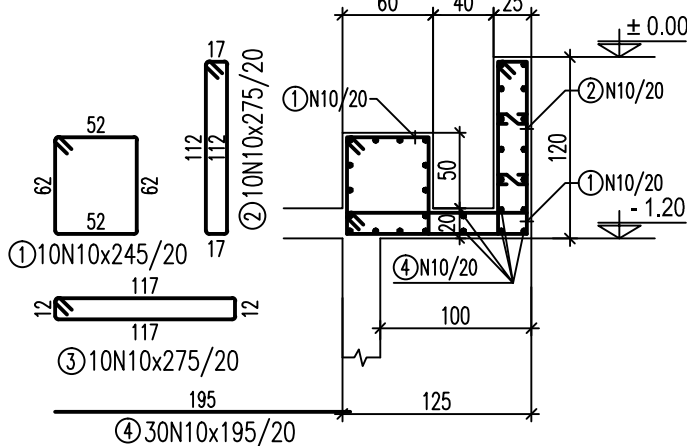

Разрез "4-4"
L=200 cm.

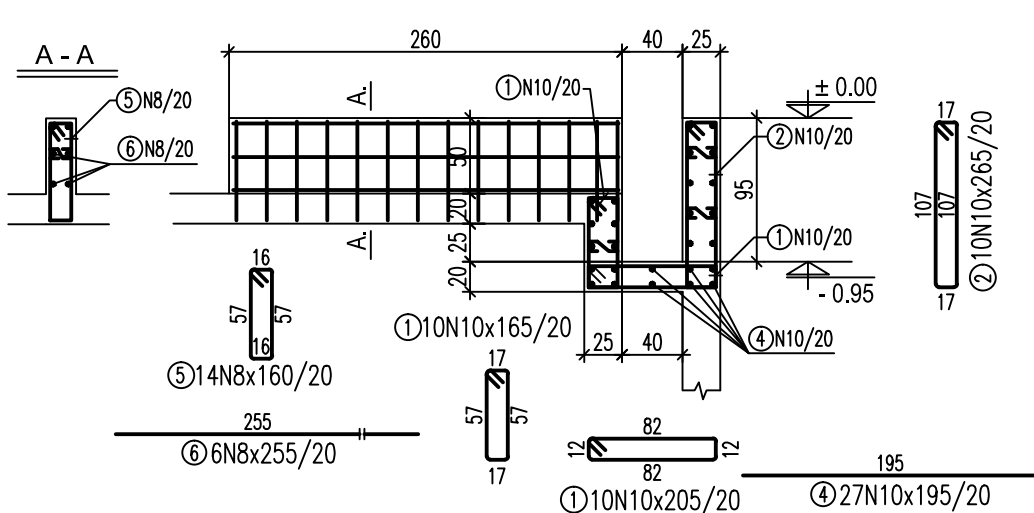

ЗАБЕЛЕЖКИ :

- Бетон клас по якост на натиск: C30/37 с $f_{ck}=37$ МПа по БДС EN 206-1/NA
- Армировка клас B500 - $f_{td}=434$ МПа по БДС EN 9252 означена с N
- Бетонът да се уплътнява много добре чрез вибратори
- Допълнителни отвори по-големи от 20/20 cm. да се съгласуват с проектанта
- Бетонно покритие на армировката 4.0 cm.
- Първи ред армировка
втори ред армировка
- Размерите, местоположението и котите на отворите, както и детайлите за преминаване на тръбите да се изпълнят в съответствие с чертежите по част Технологична. При установени несъответствия да се уведомят проектантите.
- Съкращения:
к.о.т. - кота ос тръба



ЕВРОПЕЙСКИ СЪЮЗ
ЕВРОПЕЙСКИ СТРУКТУРНИ И
ИНВЕСТИЦИОННИ ФОНДОВЕ

"Установяване на шест центъра за повишаване готовността на населението за адекватна реакция при наводнение"



ОКОЛНА СРЕДА

КОМПЛЕКСЕН ИНВЕСТИЦИОНЕН ПРОЕКТ ПО ЧЛ. 150 ОТ ЗУТ

ВЪЗЛОЖИТЕЛ:

Главна дирекция "Пожарна безопасност и защита на населението" - МВР
гр. София 1309, ул. "Пиротска" № 171А

ИЗПЪЛНИТЕЛ:

"АРХОНТ" ЕООД
гр. София, ул. "Акад. Борис Стефанов" №17

ОБЕКТ:

Допълнително инвестиционно проектиране на център за повишаване готовността на населението за реакция при наводнения в УПИ-VII "СП-обект", кв.228, ул."Марица" 1Б, гр. Шумен, (ПИ с идент. № 83510.664.334) :
-Учебно-тренировъчен комплекс /УТК/

ФАЗА: ТЕХНИЧЕСКИ ПРОЕКТ 04.2020г.

ЧАСТ: КОНСТРУКЦИИ II.25

ЧЕРТЕЖ: УТК - Център "Преливаща река" Армировка дъно река М 1:50

РЪКОВОДИТЕЛ ПРОЕКТ арх. Иво Тренчев

ПРОЕКТАНТ инж. Маринка Ангелова

име на файл: PBZN_POLIGON_SHUMEN-CO-dopylnenie-R04.dwg

Проектът се финансира от Кохезионния фонд на Европейския съюз и от държавния бюджет на Република България чрез оперативна програма "Околна среда 2014-2020 г."