


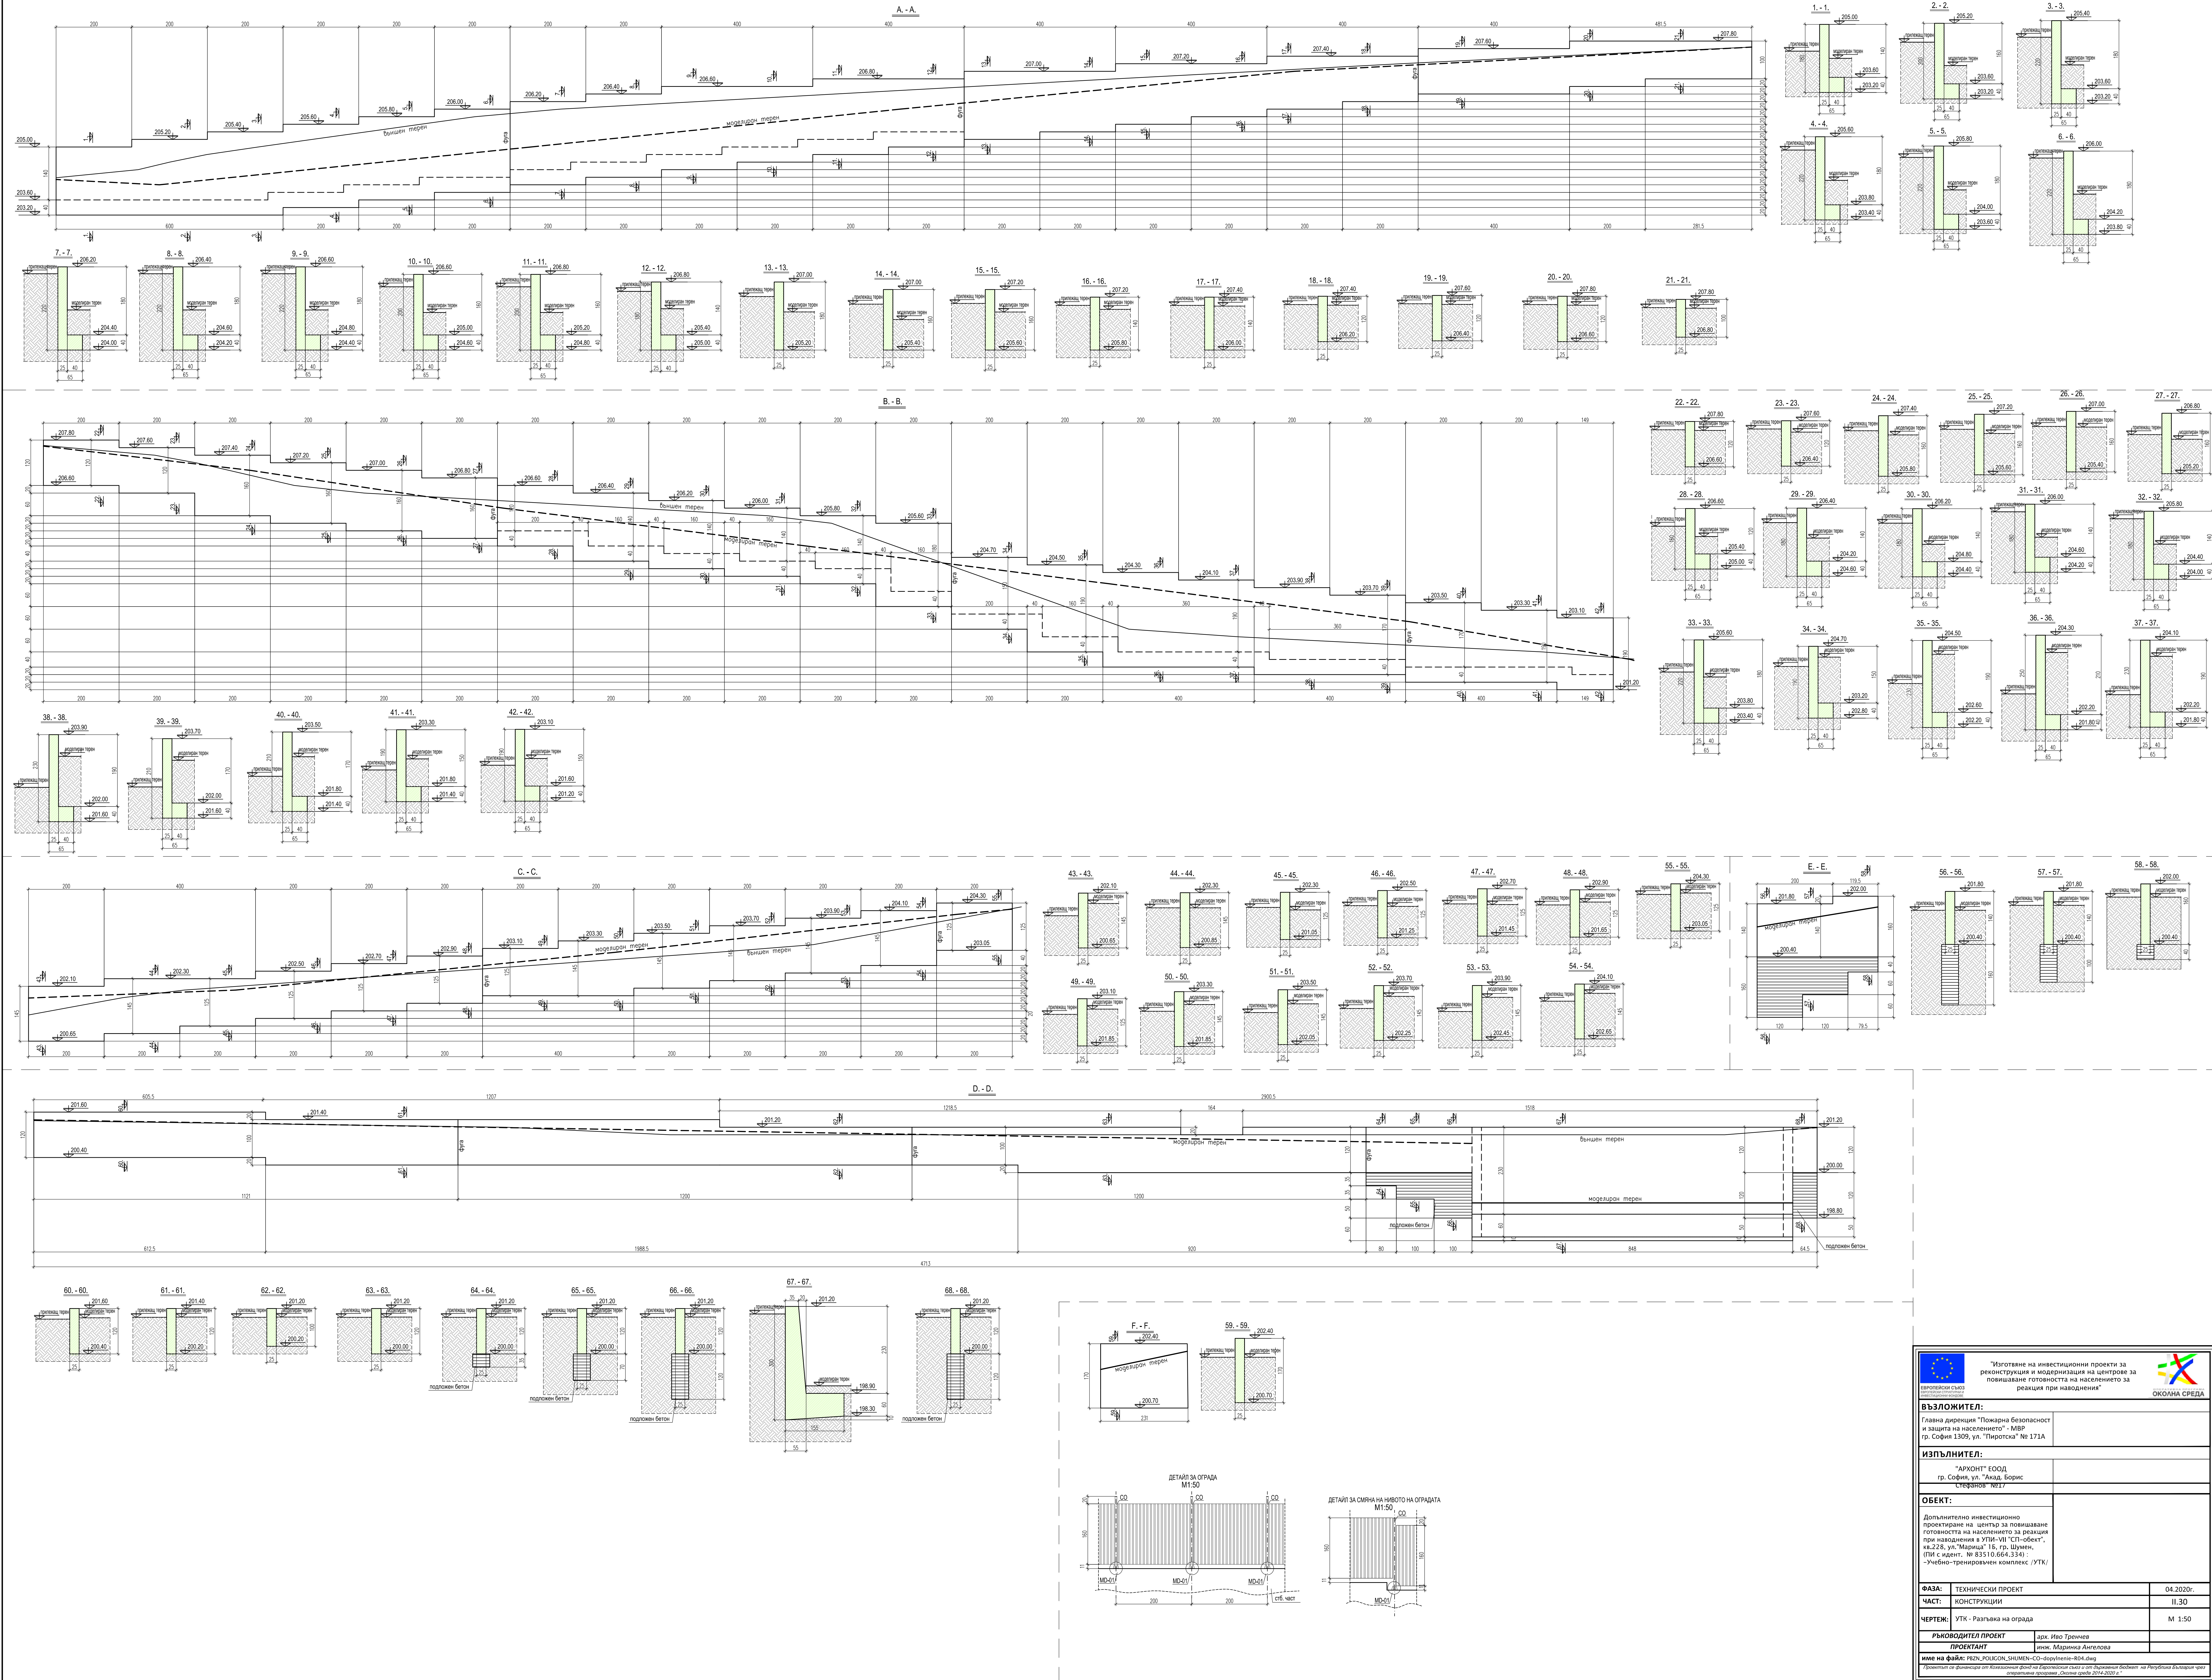



МИНИСТЕРСТВО
НА РЕГИОНАЛНОТО
РАЗВИТИЕ И
ИНФРАСТРУКТУРА
НА РЕСПУБЛИКА БЪЛГАРИЯ



МИНИСТЕРСТВО
НА ОКОЛНАТА
СРЕДА И
ВОДОСНАБДВАНЕ
НА РЕСПУБЛИКА БЪЛГАРИЯ

Изготвяне на инвестиционни проекти за
реконструкция и модернизация на центровете за
повишаване готовността на населението за реакция при наводнения

ОКОЛНА СРЕДА

ВЪЗЛОЖИТЕЛ:
Главна дирекция "Пожарна безопасност
и защита на населението" - МВР
гр. София 1309, ул. "Пиротска" № 171А

ИЗПЪЛНИТЕЛ:
"АРХОНТ" ЕООД
гр. София, ул. "Акад. Борис
Стефанов" №17

ОБЕКТ:
Допълнително инвестиционно
проектиране на център за повишаване
готовността на населението за реакция
при наводнения в УПИ-VII "СП-обект",
кв.ЗДЗ, ул. "Мирния" 15, гр. Шumen,
(ПИС с идент. № 83510.664.334) -
Учебно-тренировъчен комплекс /УТК/

ФАЗА: ТЕХНИЧЕСКИ ПРОЕКТ

ЧАСТ: КОНСТРУКЦИИ

ЧЕРТЕЖ: УТК - Развъзка на ограда

ПРОЕКТАНТ:

Зех. Иво Трънчев
инж. Маринка Ангелова

ИМЕ НА ФАЙЛ: PEZL_POLICON_SHUMEN_CO-dopolnenie-B04.dwg

04.2020:

II.30

M 1:50

Проектиран от: **РЕЗЛ_POLICON_SHUMEN_CO-dopolnenie-B04.dwg**

Изготвен от: **РЕЗЛ_POLICON_SHUMEN_CO-dopolnenie-B04.dwg**