
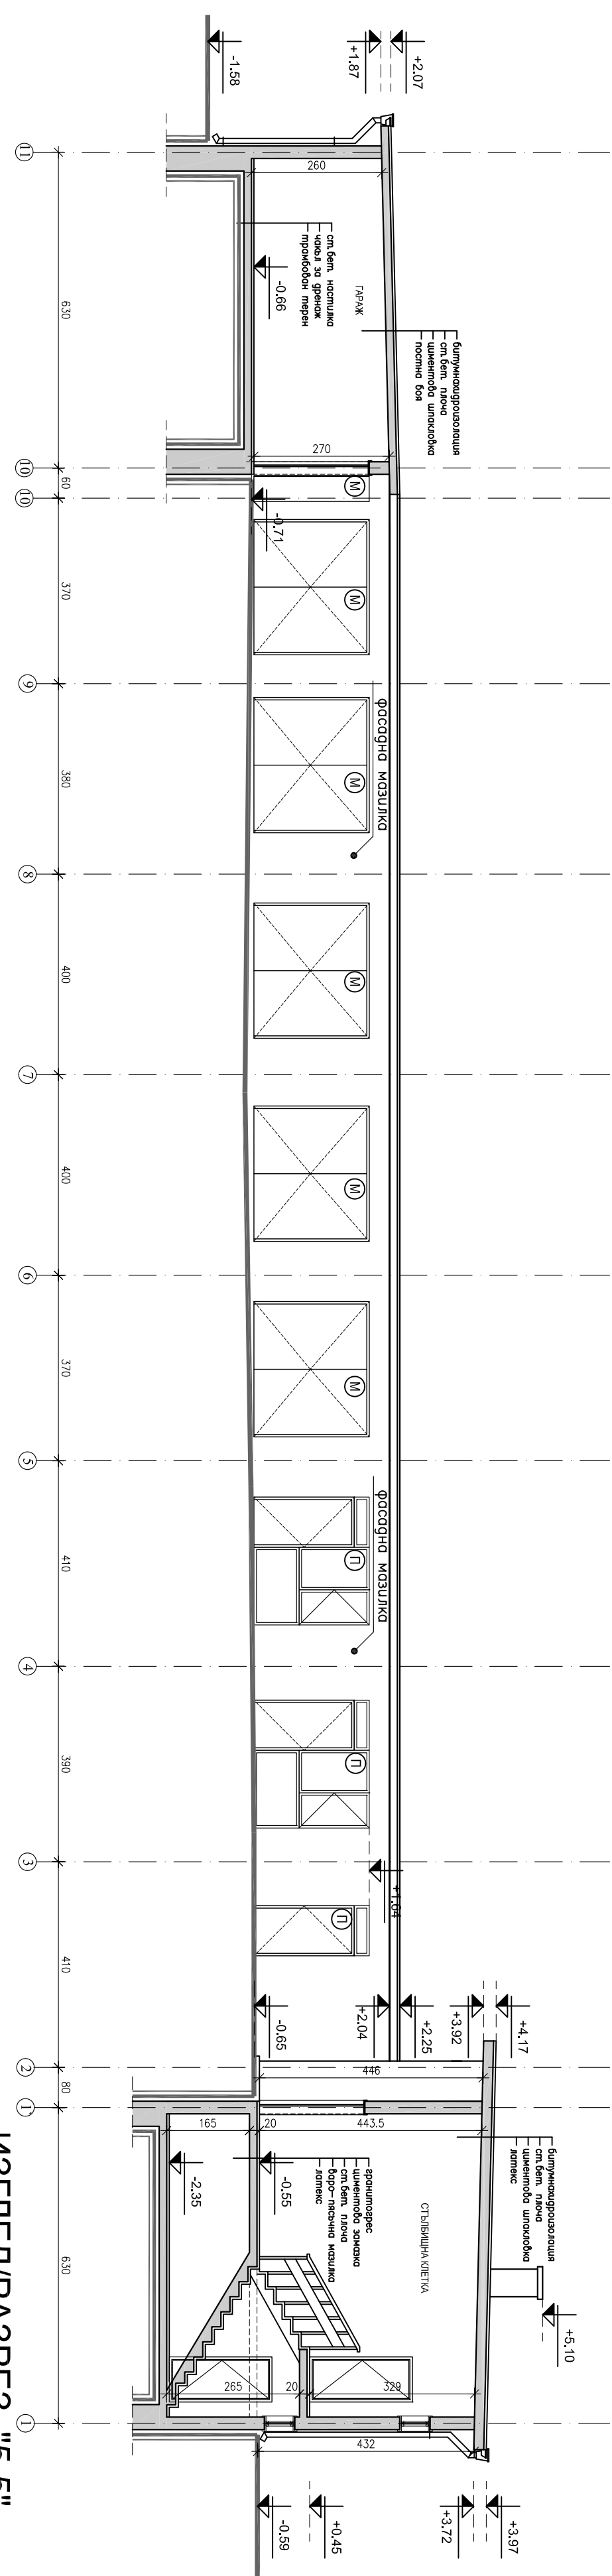
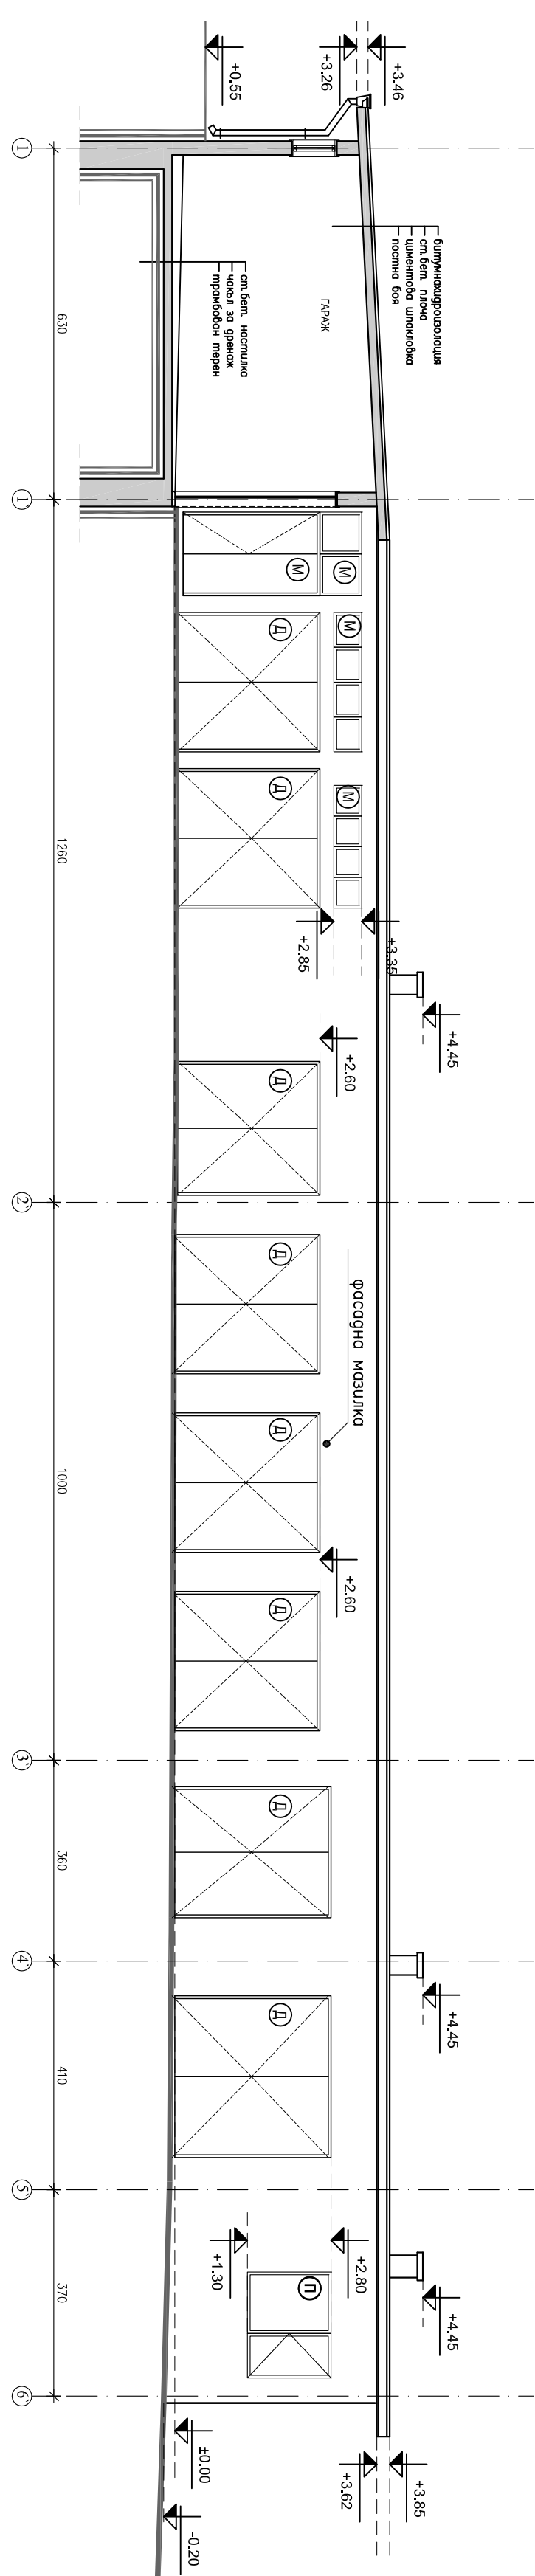
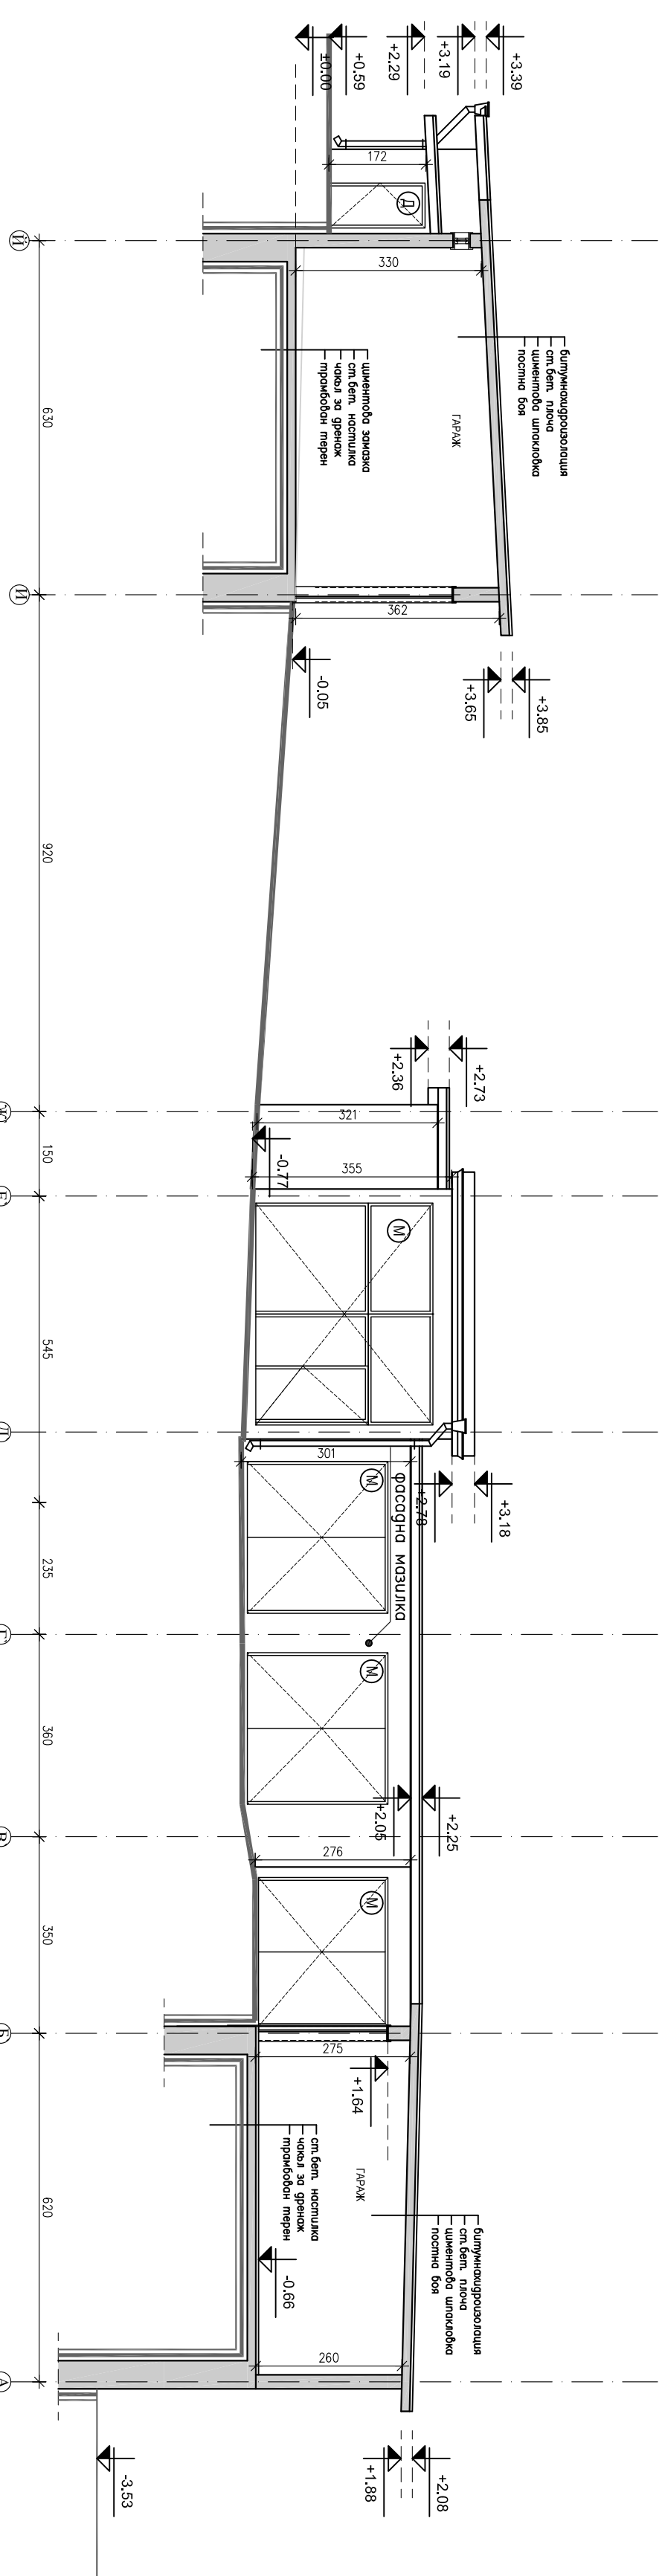
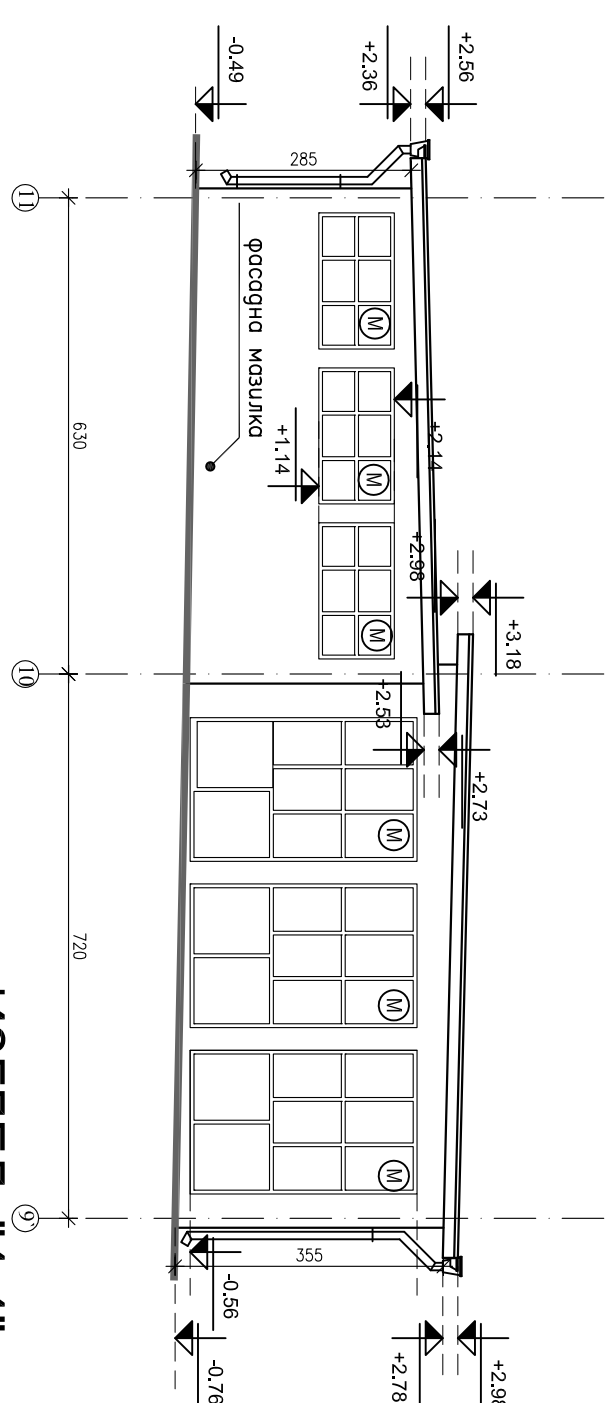


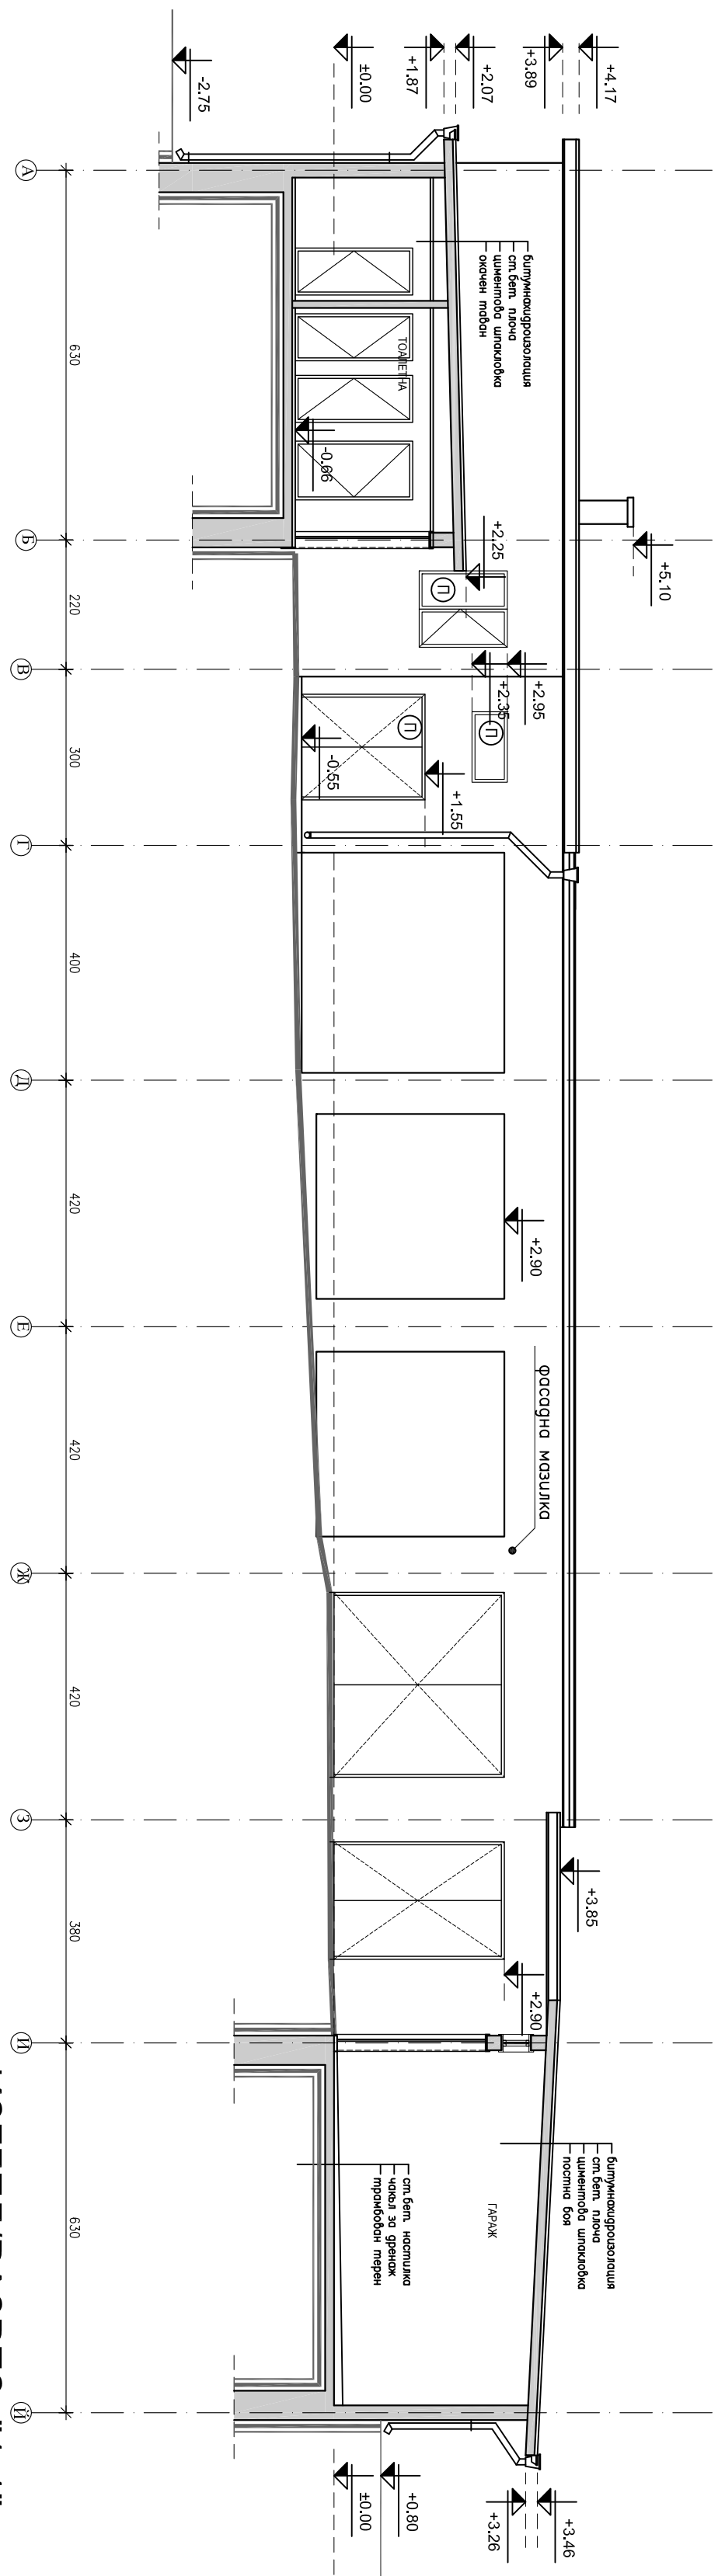


ЗАБЕЛЕЖКИ:

- [illegible]

|   |  |   |  |
|---|--|---|--|
| <br>ЕВРОПЕЙСКИ СЪЮЗ<br>ЕВРОПЕЙСКИ ФОНД ЗА РЕГИОНАЛНО РАЗВИТИЕ |  | <br>ОПРОГРАМ ЗА РЕГИОНАЛНО РАЗВИТИЕ                                                                                    |  |
| <p>"Изготвяне на инвестиционни проекти за реконструкция на сградата за повишаване готовността на населението за реакция при наводнения"</p>      |  |   |  |
| <b>ВЪЗЛОЖИТЕЛ:</b>   |  | Главна дирекция "Пожарна безопасност и защита на населението" - МВР<br>гр. София 1309, ул. "Пиротска" № 171А                                                                                              |  |
| <b>ИЗПЪЛНИТЕЛ:</b>   |  | "АРКОМТ ЕООД"<br>гр. София, ул. "Акад. Борис Стефанов" №17   |  |
| <b>ФАЗА:</b>   |  | ТЕХНИЧЕСКИ ПРОЕКТ   |  |
| <b>ЧАСТ:</b>   |  | АРХИТЕКТУРА   |  |
| <b>ЧЕРТЕЖ:</b>   |  | ИЗЛЕДИ/РАЗРЕЗИ- ЗАСЧЕНАМЕ   |  |
| <b>РЪКОВОДИТЕЛ ПРОЕКТ ПРОЕКТИСТ:</b>   |  | арх. Яво Тренев<br>арх. Яво Тренев   |  |
| <b>УЧЕСТНИК:</b>   |  | арх. Яво Тренев   |  |
| <b>ДОПУСКАВАЩА КОНСТРУКЦИЯ</b>   |  | арх. Яво Тренев   |  |
| <b>ГЕОДЕЗИИ</b>   |  | инж. Маринка Антонова   |  |
| <b>ВИК</b>   |  | инж. Милан Димев   |  |
| <b>ЕЛЕКТРИЧЕСКА</b>   |  | инж. Силва Мосева - Василева   |  |
| <b>ОВК</b>   |  | инж. Велко Попова   |  |
| <b>ЕЕ</b>   |  | инж. Стоян Попов   |  |
| <b>Планоустр. и благоустр.</b>   |  | инж. Иванка Космичева   |  |
| <b>ПБ</b>   |  | л. арх. Калинка Сянова   |  |
| <b>ИМЕ НА ФАЙЛ:</b> РЪН.СН. СЛН.ЗД.РАС.01.docx                                                                                                   |  | инж. Иванка Космичева   |  |

Проектът е финансиран от Европейския съюз и от национален бюджет на Република България чрез Оперативна програма "Околна среда 2014-2020 г."