


ЗАБЕЛЕЖКИ:


8. На чертежа е отразено моментно състояние на склада.



ФАСАДА СЕВЕРНОСТОК

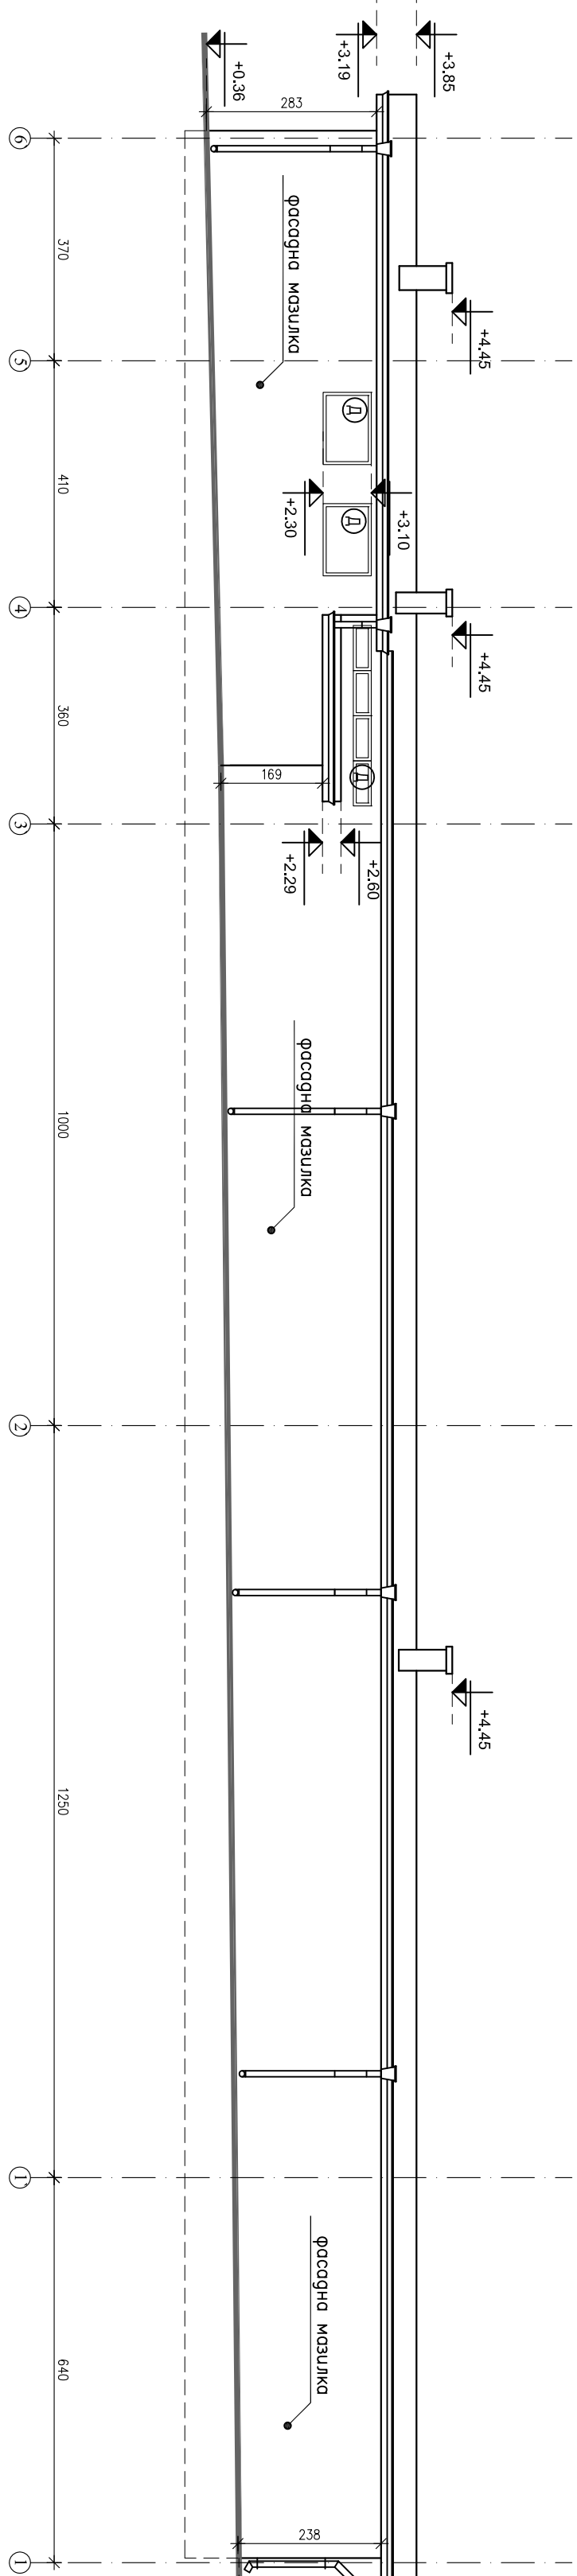


ФАСАДНА ЮГОЗАПАДНА

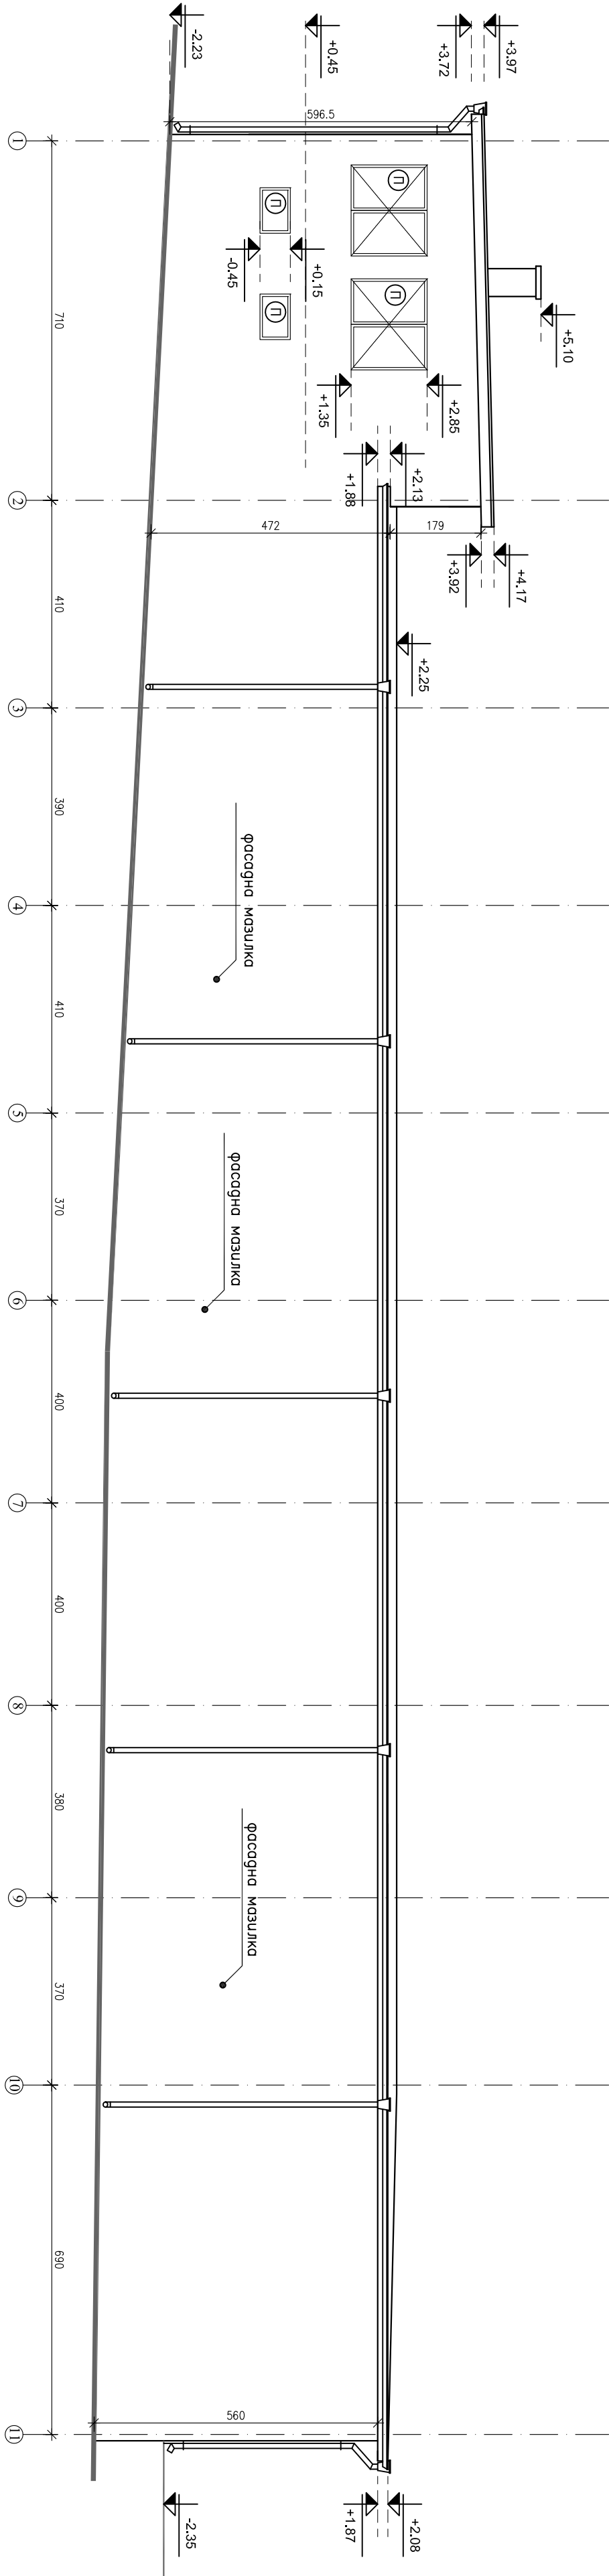


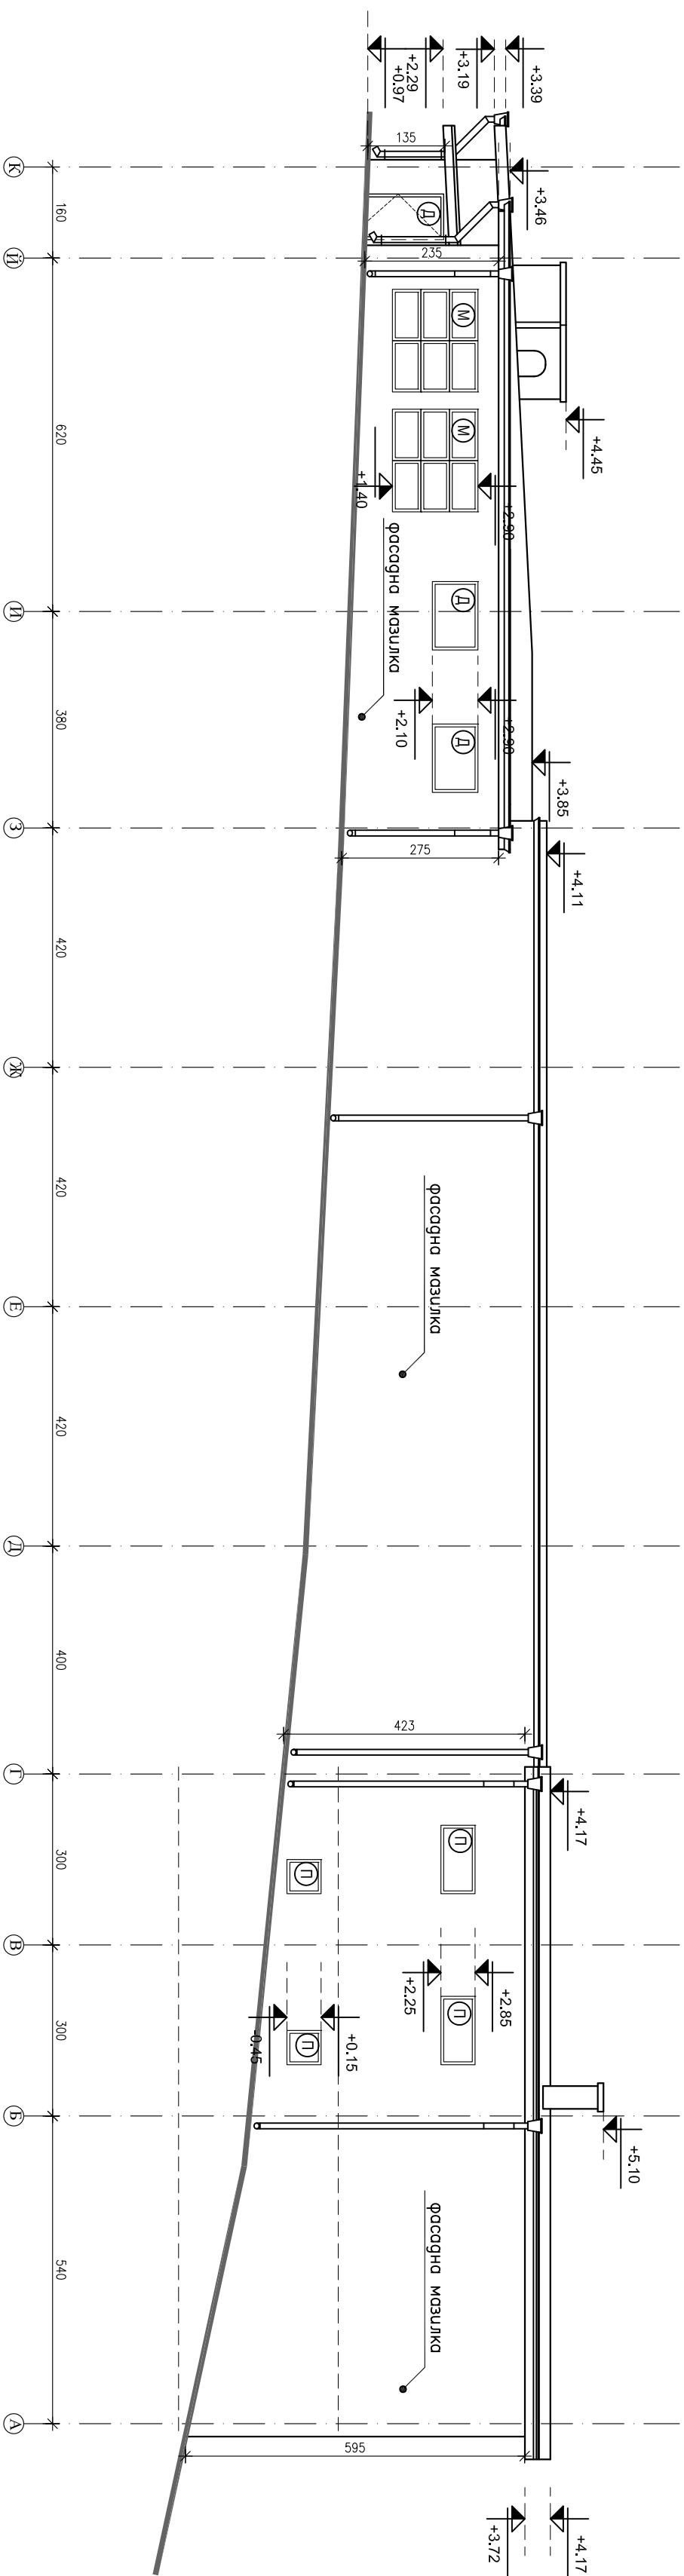

ФАСАДА ЮГОИСТОК

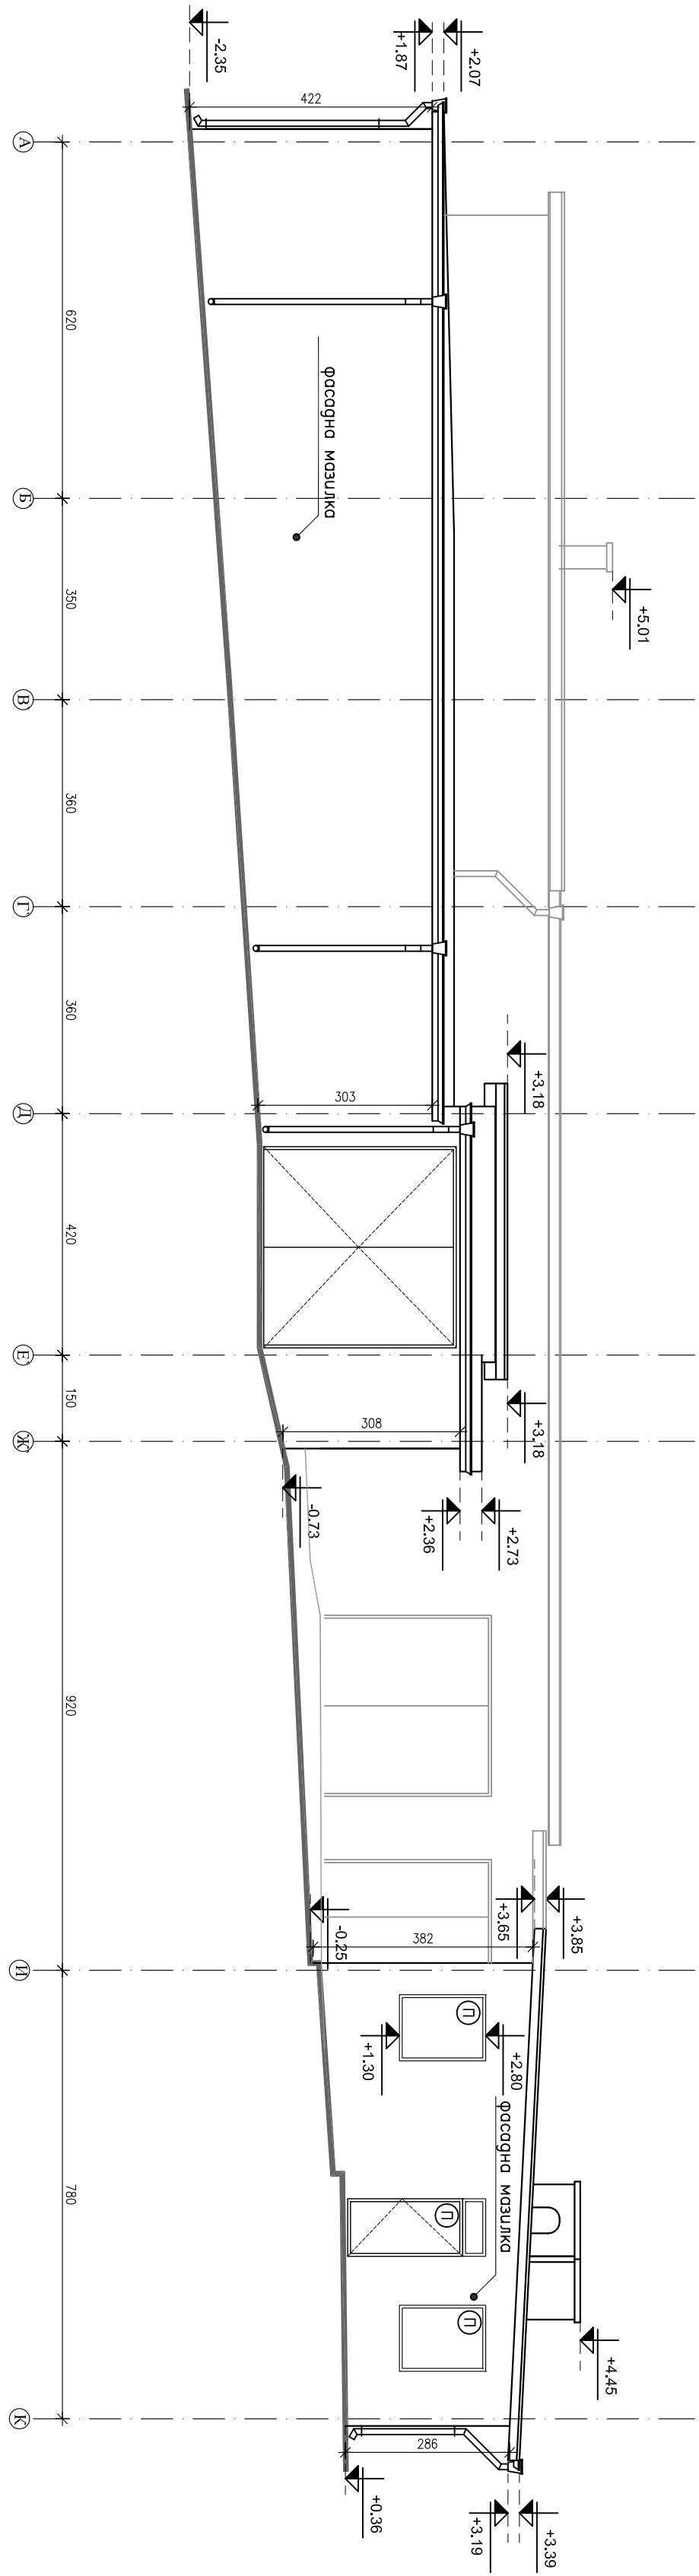

 ЕВРОПЕЙСКИ СЪЮЗ ЕВРОПЕЙСКИ СЪЮЗ ЕВРОПЕЙСКИ СЪЮЗ		 ОКОЛНА СРЕДА	
ВЪВЕЖДИТЕЛ:		"Изготвяне на инвестиционни проекти за реконструкция и модернизация на централно за повишаване готовността на населението за реакция при наводнения"	
Главна дирекция "Томанска безопасност и защита на населението" - МВР гр. София 1309, ул. "Пиротска" № 171А			
ИЗПЪЛНИТЕЛ:			
"АРХОНТ" ЕООД гр. София, ул. "Акад. Борис Стефанов" №17			
ОБЕКТ:		Реконструкция и модернизация на централно за повишаване готовността на населението за реакция при наводнения в улици-III, кв 344, ул.Суровиен, гр. Шумен (ПТИ с идент. № 83510.669.5) –Учебен център	
ФАЗА:		04.2017 г.	
ЧАСТ:		ТЕХНИЧЕСКИ ПРОЕКТ	
ЧЕРТЕЖ:		АРХИТЕКТУРА	
ФАСАДИ - ЗАСЕЧМАНЕ		5	
ПРОЕКТАНТ		М 1:100	
арх. Иво Гренчев			
арх. Иво Гренчев			
арх. Иво Гренчев			
инж. Марияна Ангелова			
инж. Милена Димитров			
инж. Силва Йочева - Василева			
инж. Велко Полюхов			
инж. Стоян Попов			
инж. Иванка Ковалджиева			
инж. Калинина Станкова			
инж. Иванка Ковалджиева			
инж. Иванка Ковалджиева			