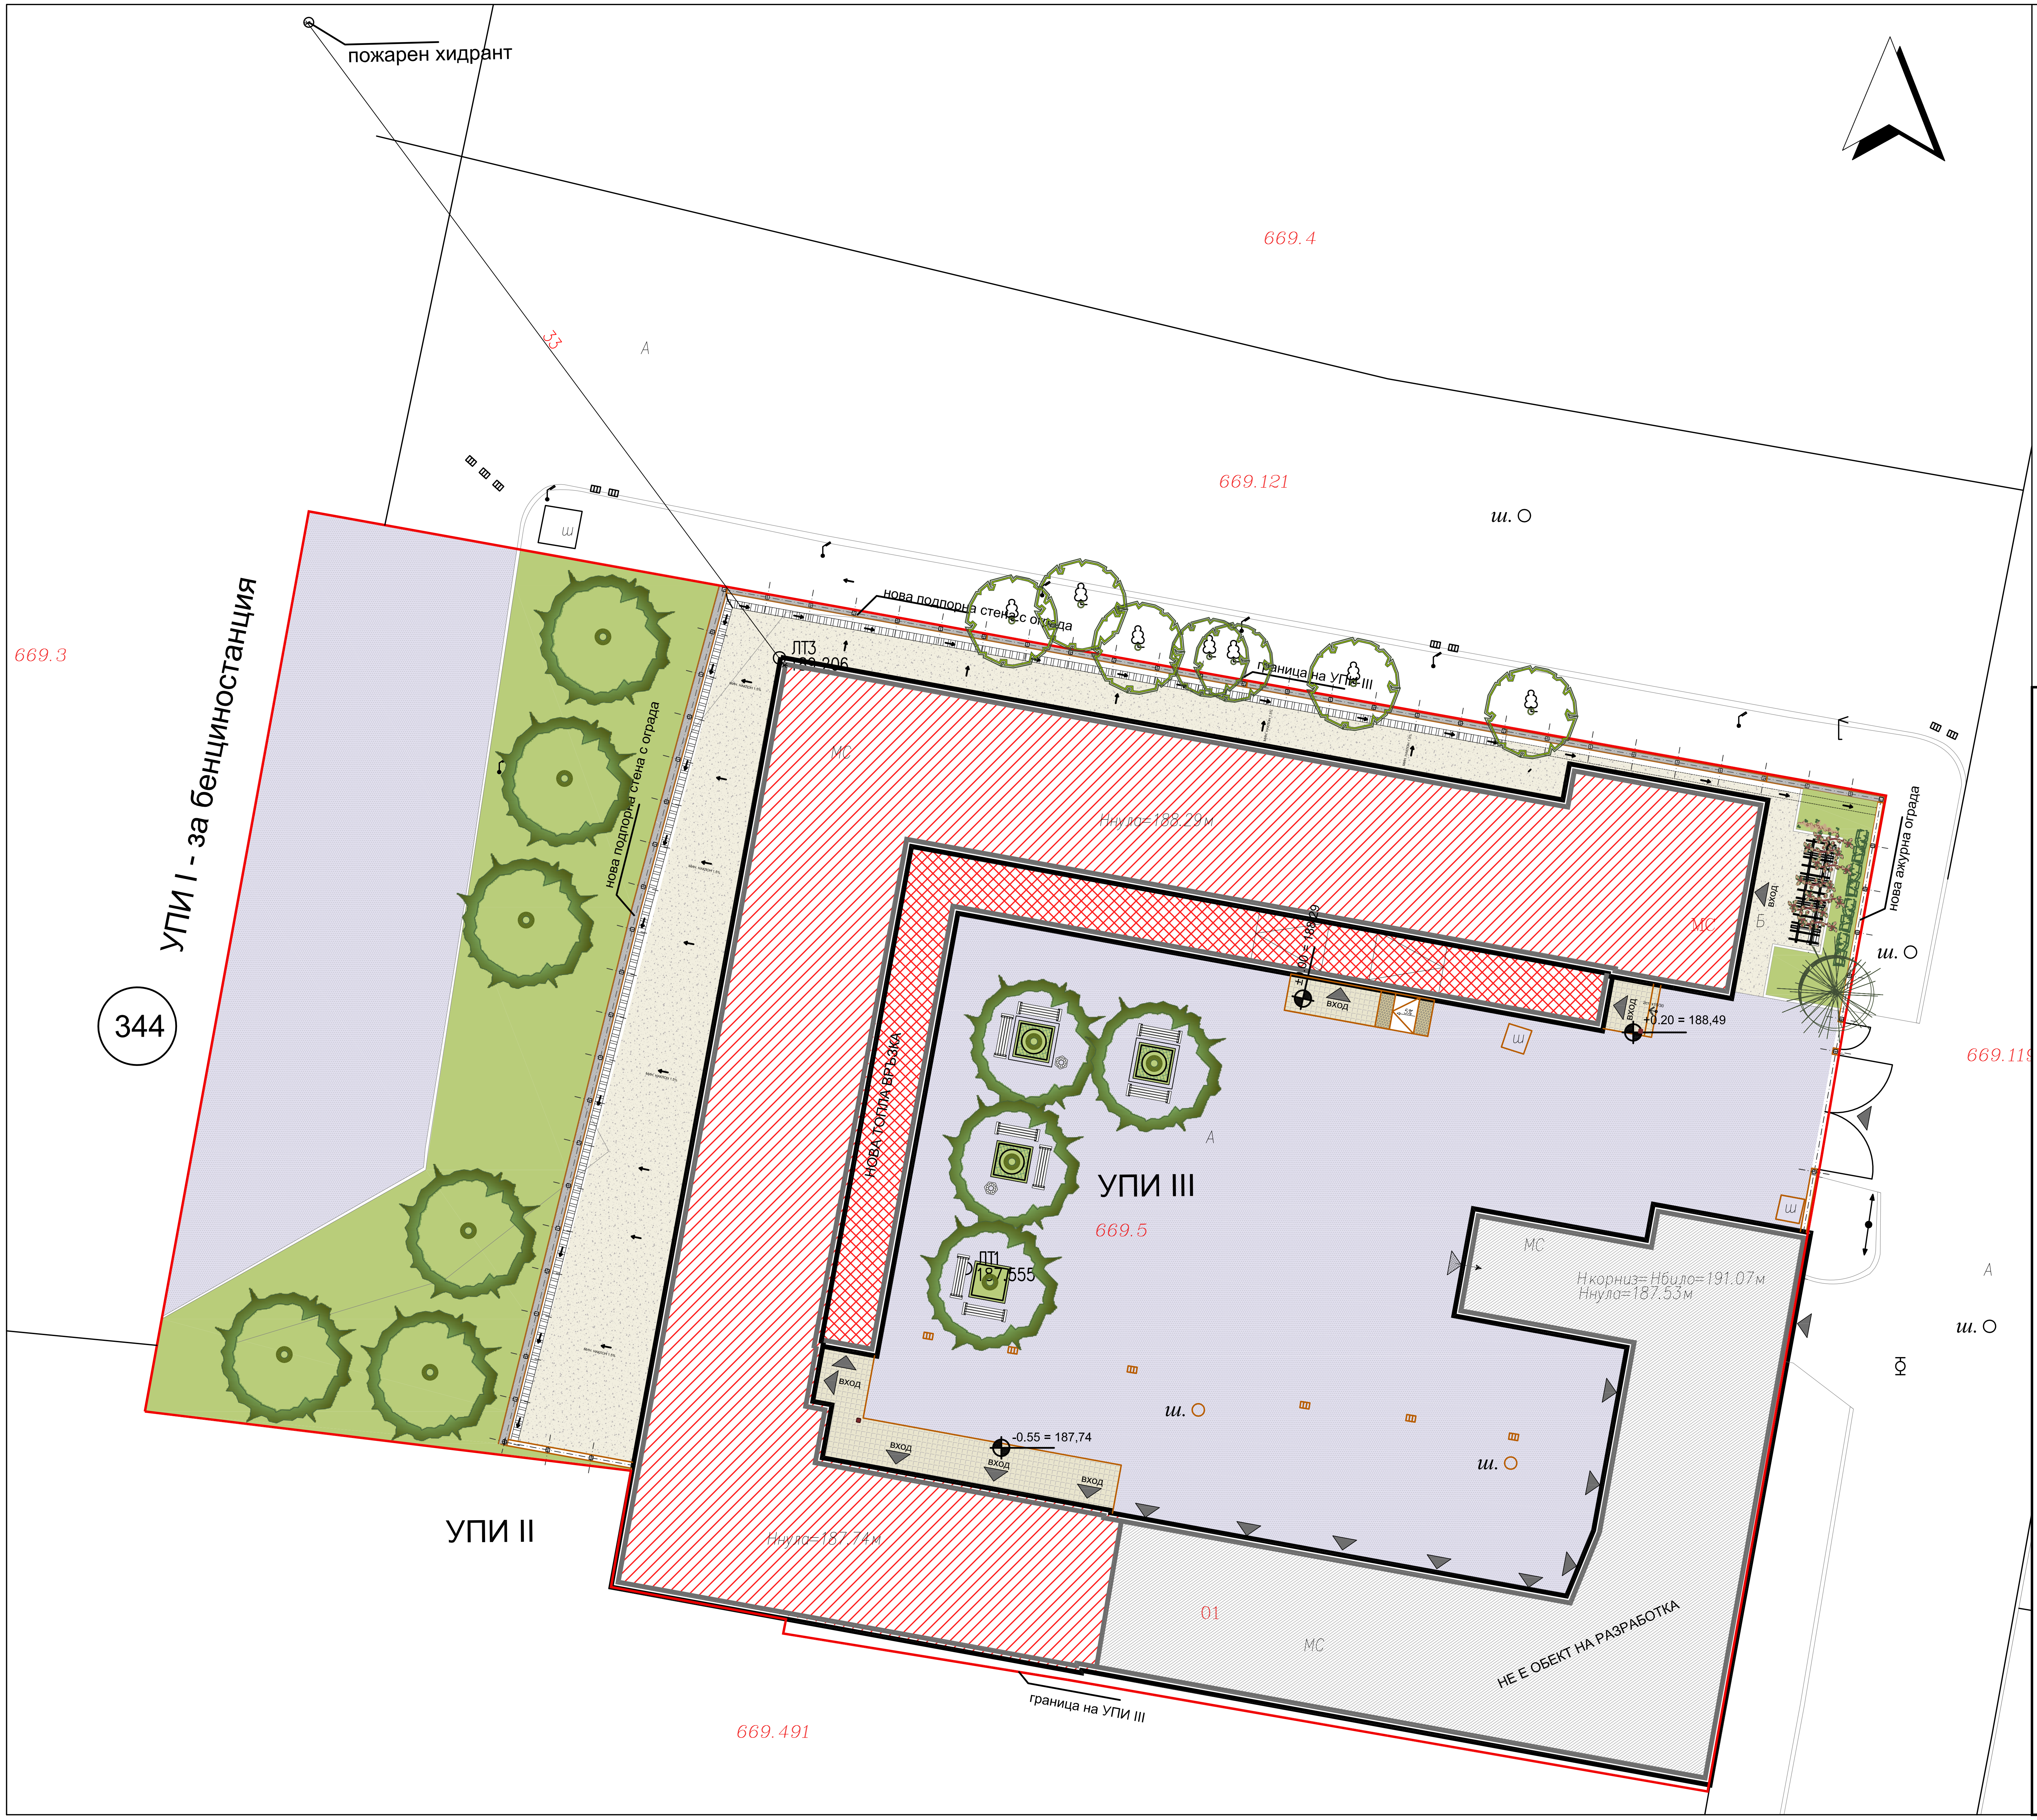

ЛЕГЕНДА:

▨ 1.ЧАСТ ОТ СГРАДА, КОЯТО НЕ Е ОБЕКТ НА РАЗРАБОТКА

▨ 2.ЧАСТ ОТ СГРАДА ОБЕКТ НА РАЗРАБОТКА

▨ 3.НОВОИЗГРАДЕНА ТОПЛА ВРЪЗКА

4.ПЕРГОЛА

5. НОВА АСФАЛТОВА НАСТИЛКА – АВТОМОБИЛЕН ДОСТЪП
6. НОВА НАСТИЛКА ОТ ПРОТИВИХЛЪЗГАЩ ГРАНИТОГРЕС
7. НОВА СТБ. НАСТИЛКА
8. ЗЕЛЕНИ ПЛОЩИ

9. ТАКТИЛНИ ПЛОЧИ

ГРАНИЦА НА ИМОТ

АЖУРНА ОГРАДА

ПОДПОРНА СТЕНА С ОГРАДА

ОТВОДНИТЕЛЕН КАНАЛ

ЕВРОПЕЙСКИ СЪЮЗ
ЕВРОПЕЙСКИ СТРУКТУРНИ И ИНВЕСТИЦИОННИ ФОНДОВЕ

"Изготвяне на инвестиционни проекти за реконструкция и модернизация на центрове за повишаване готовността на населението за реакция при наводнения"

ОПЕРАТИВНА ПРОГРАМА
ОКОЛНА СРЕДА

ВЪЗЛОЖИТЕЛ:

Главна дирекция "Пожарна безопасност
и защита на населението" - МВР
гр. София 1309, ул. "Пиротска" № 171А

ИЗПЪЛНИТЕЛ:

"АРХОНТ" ЕООД
гр. София, ул. "Акад. Борис
Стефанов" №17

ОБЕКТ:

Реконструкция и модернизация на
център за повишаване готовността на
населението за реакция при наводнения
в УПИ–III, кв.344, ул.Строител, гр. Шумен,
(ПИ с идент. № 83510.669.5)
–Учебен център

04.2017 г.

ФАЗА:	ТЕХНИЧЕСКИ ПРОЕКТ	04.2017г.
ЧАСТ:	АРХИТЕКТУРА	6
ЧЕРТЕЖ:	СИТУАЦИЯ	М 1:200

РЪКОВОДИТЕЛ ПРОЕКТ	*арх. Иво Тренчев*	
ПРОЕКТАНТ	*арх. Иво Тренчев*	

СЪГЛАСУВАЛИ ПРОЕКТАНТИ:	част:	име:	подпис:
	Архитектура	*арх. Иво Тренчев*	
	Конструкции	*инж. Маринка Ангелова*	
	Геодезия	*инж. Милен Димиев*	
	ВиК	*инж. Силва Мочева - Василева*	
	Електрическа	*инж. Велко Пощов*	
	ОВК	*инж. Стоян Попов*	
	ЕЕ	*инж. Иванка Коемджиева*	
	Паркоустр. и благоустр.	*л. арх. Калинка Станкова*	
	ПБ	*инж. Иванка Коемджиева*	

име на файл: PBZN_SHU_CEN_TP_01_SIT_02.dwg

Проектът се финансира от Кохезионния фонд на Европейския съюз и от държавния бюджет на Република България чрез оперативна програма „Околна среда 2014-2020 г.“