


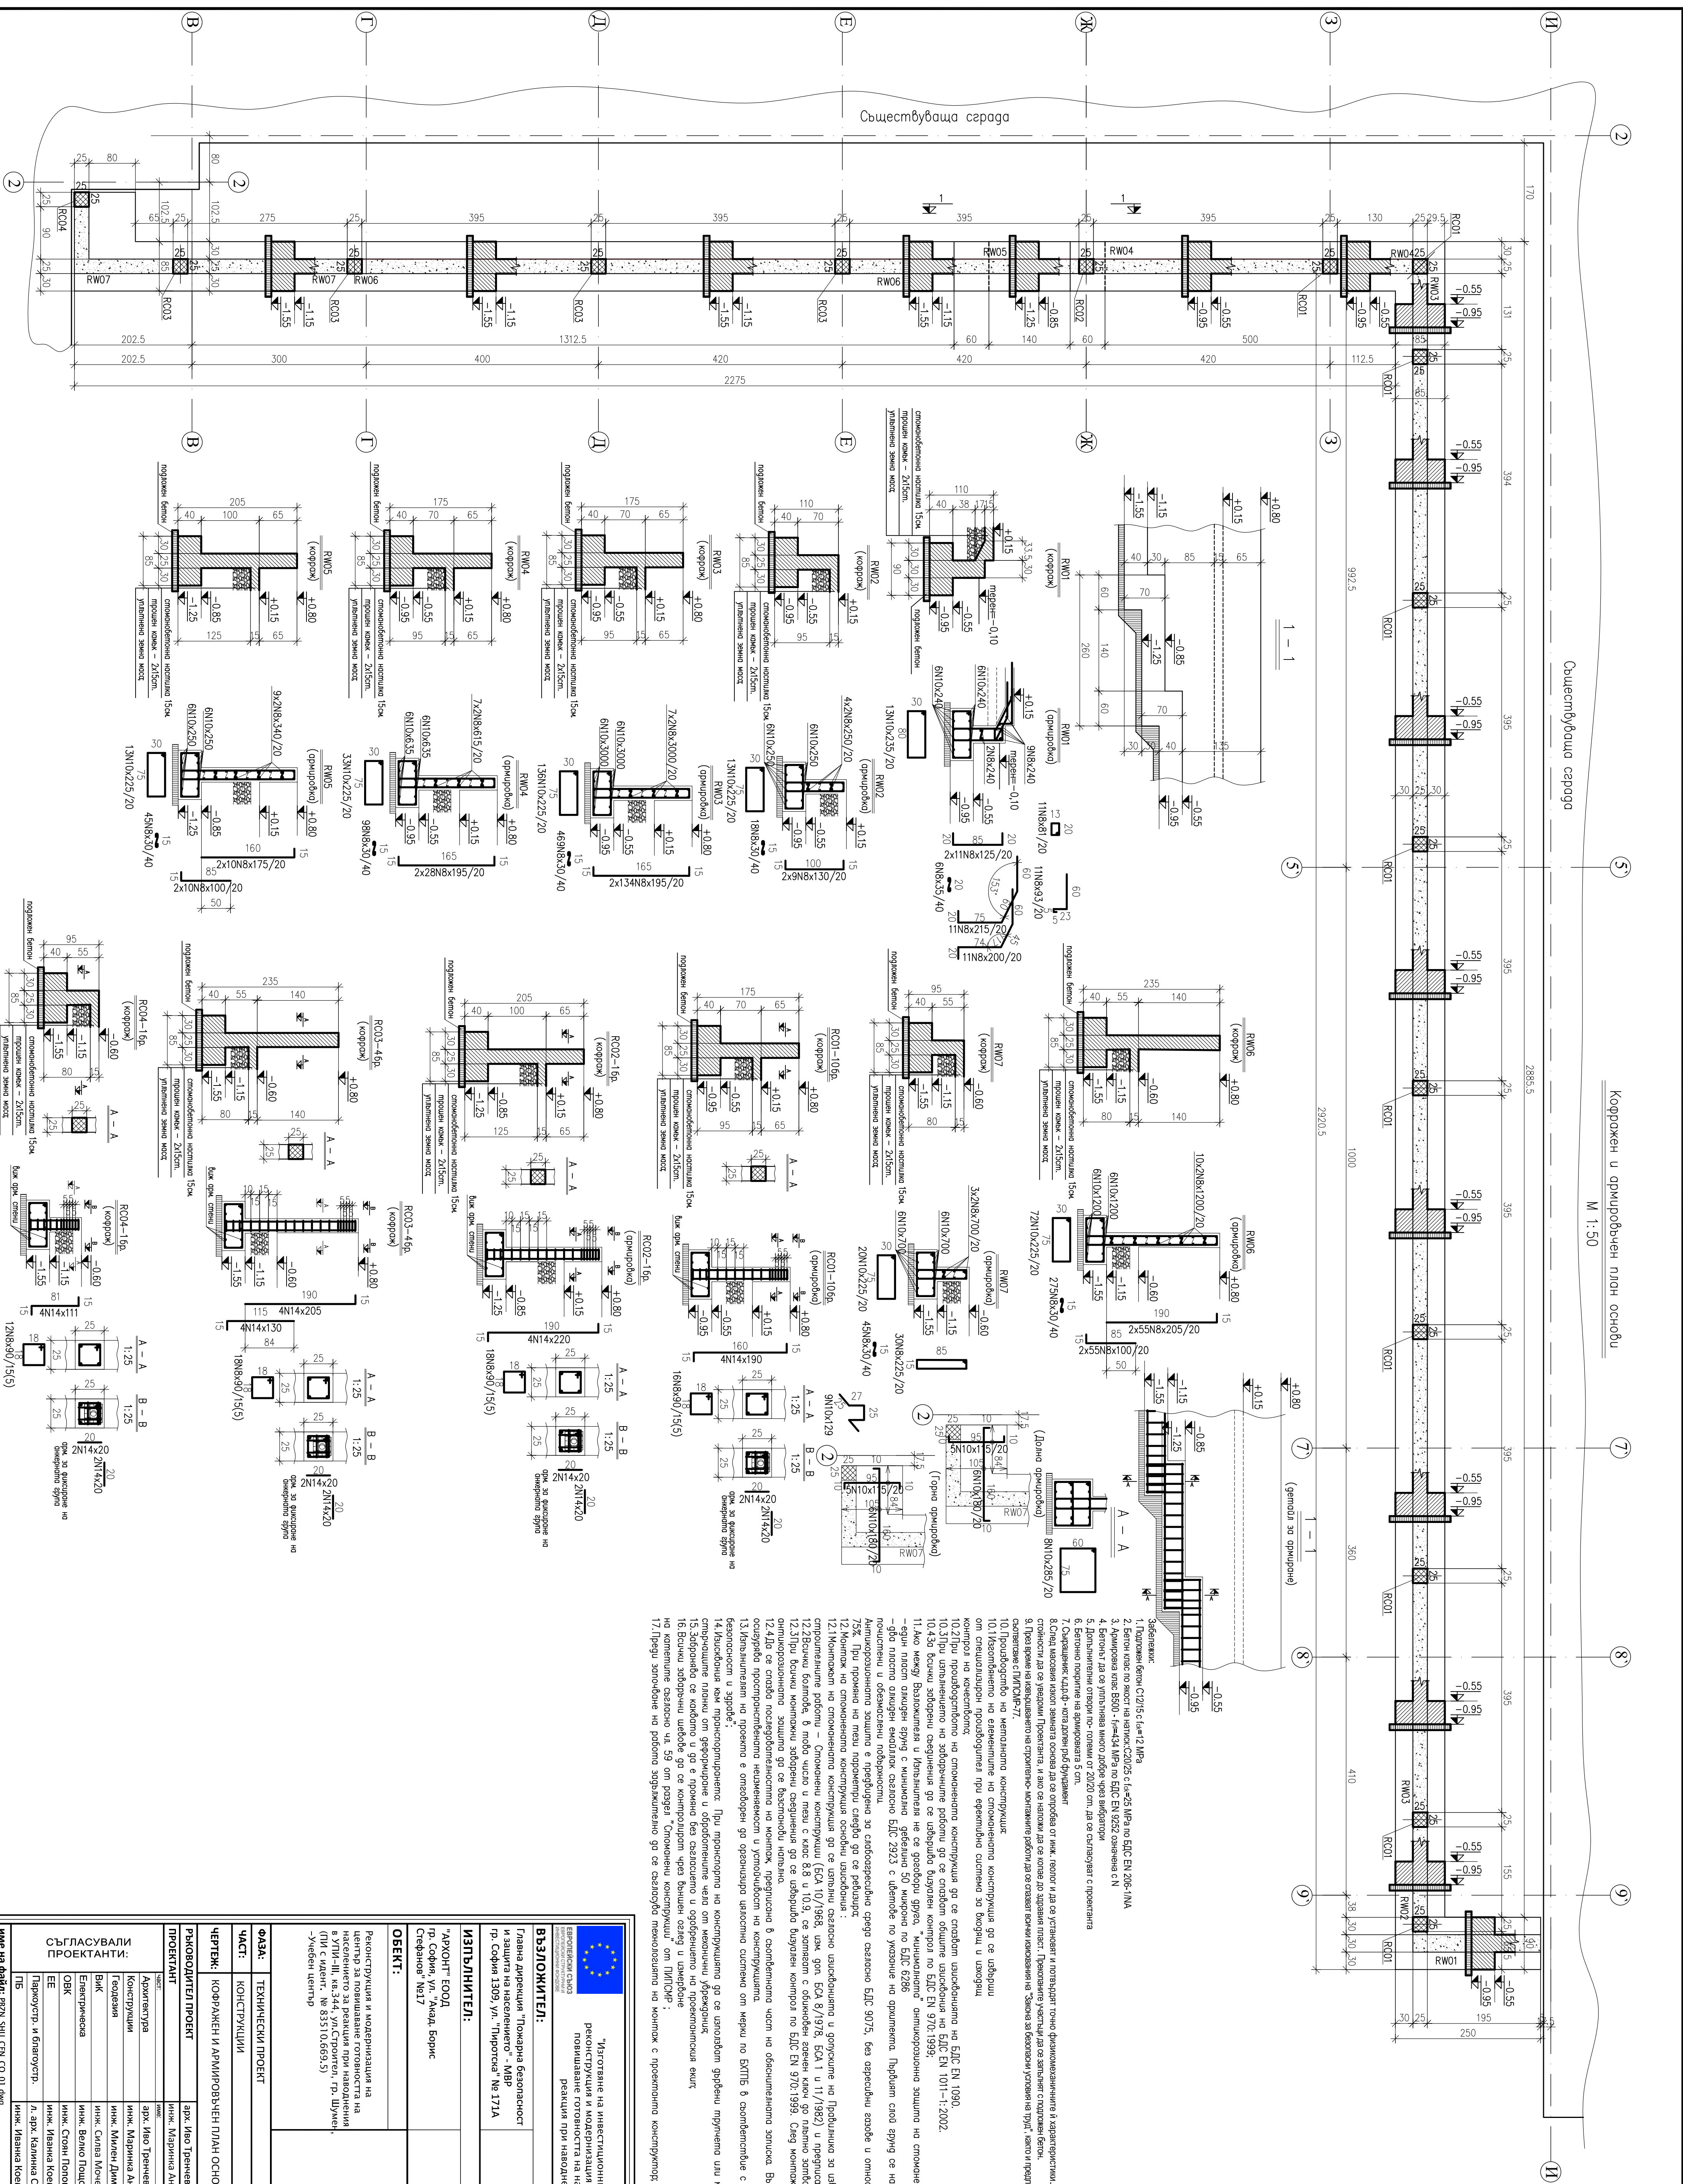

Корражен и армирован план основни

M 1:50

 ∞


Съществуваща сграда

 $\mathbb{N}$ [illegible]

			
ЕВРОПЕЙСКИ СЪЮЗ РЕПУБЛИКА БЪЛГАРИЯ МИНИСТЕРСТВО НА РЕГИОНАЛНОТО РАЗВИТИЕ И ИНФРАСТРУКТУРА		ОКОНЧА СРЕДА	
ВЪЗЛОЖИТЕЛ: Главна Дирекция "Тожарна Безопасност и защита на населението" - МВР гр. София 1309, ул. "Пиротска" № 171А		Циговане на инвестиционни проекти за реконструкция и модернизация на центрове за повишаване готовността на населението за реакция при наводнения	
ОБЕКТ: Реконструкция и модернизация на център за повишаване готовността на населението за реакция при наводнения в УЛП-III, кв.3/4, ул.Струтен, гр. Шумен →Учебен център			
ФАЗА: ЧУСТ: ЧЕРТЕЖ: РЕКОВОДИТЕЛ ПРОЕКТ ПРОЕКТАНТ	ТЕХНИЧЕСКИ ПРОЕКТ КОНСТРУКЦИИ КОМРАЖЕН И АРМИРОВЪЧЕН ПЛАН ОСНОВИ арх. Иво Тренчев инж. Маринка Ангелова	04.2017г. 1:2 М 1:50	
СЪБГЛАСУВАНИ ПРОЕКТАНТИ: ЕЕ ПАРКОУСТР. И ВЪЛНОУСТР. ИВ	арх. Иво Тренчев инж. Маринка Ангелова инж. Милена Димитрова инж. Силва Мочева-Василева инж. Велко Пощов инж. Стела Попов инж. Ивлина Космачикова л. арх. Катлина Станкова		
