
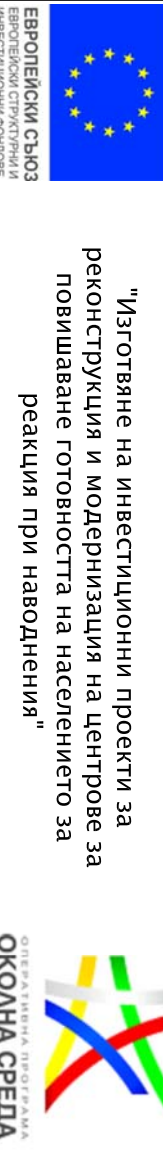


- Забелешки:

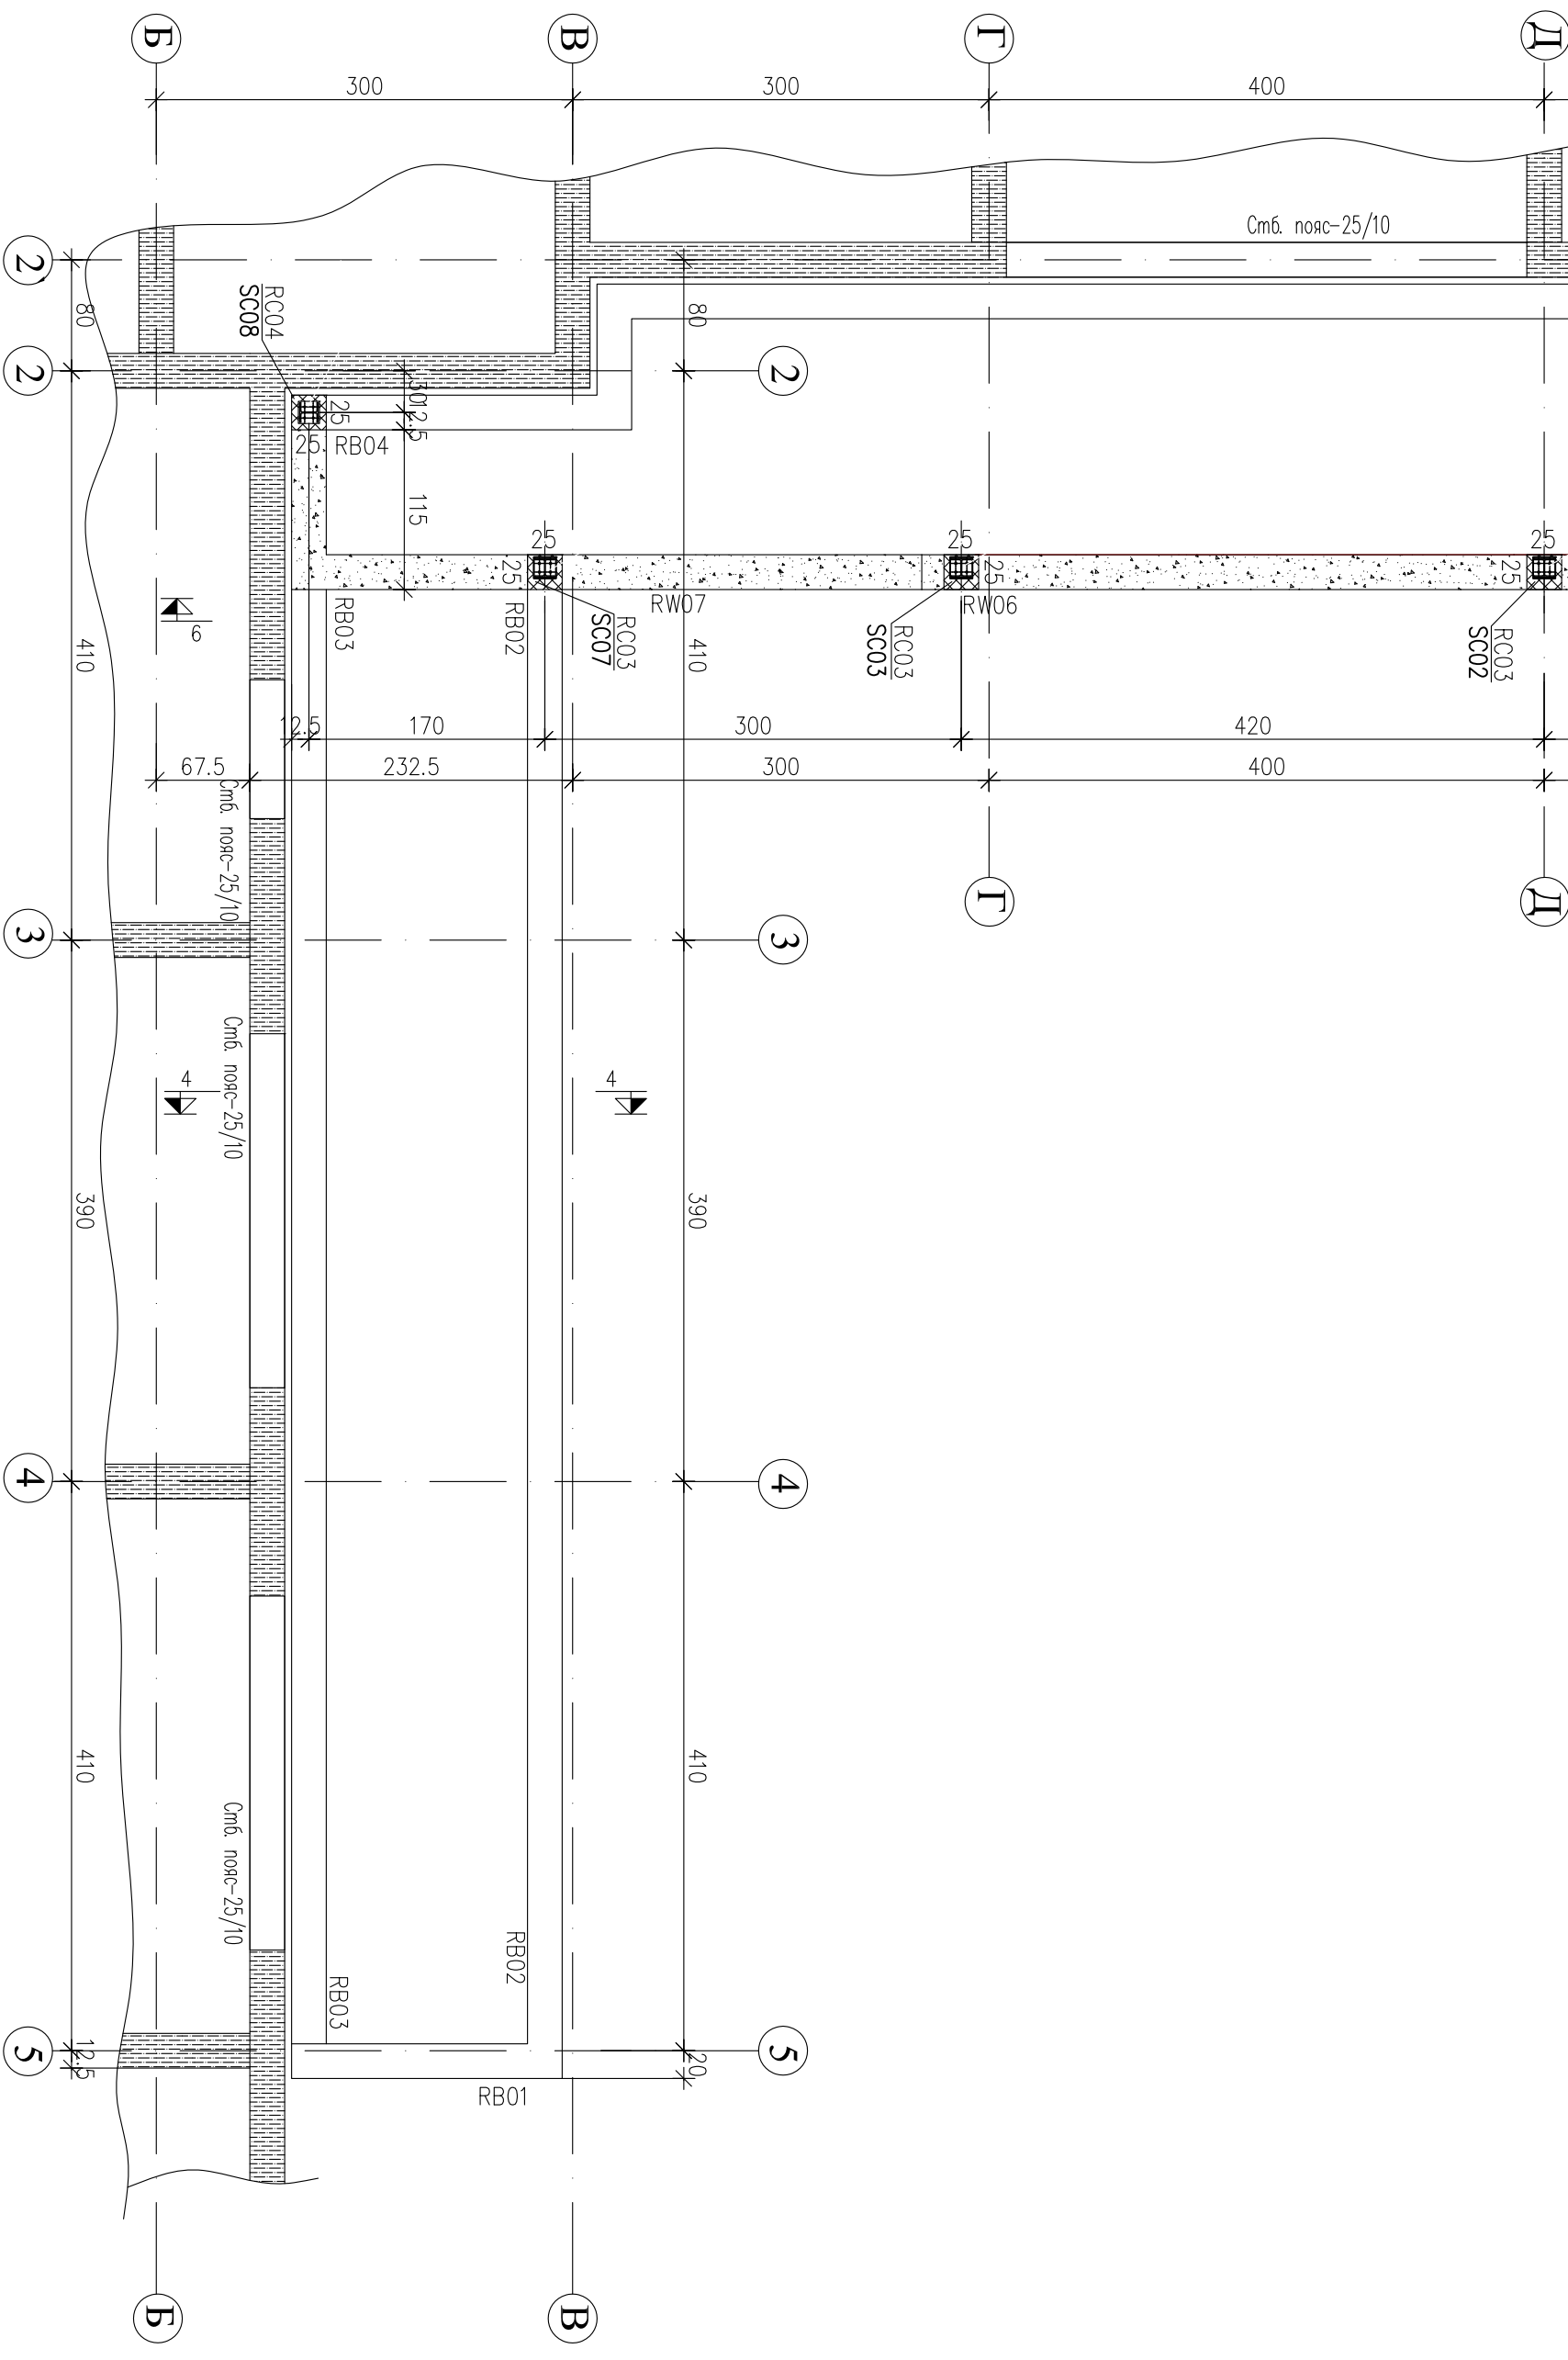

Изготвяне на инвестиционни проекти за реконструкция и модернизация на центровете за повишаване готовността на населението за реакция при наводнения

Обект: Реконструкция и модернизация на центровете за повишаване готовността на населението за реакция при наводнения

