


M 1

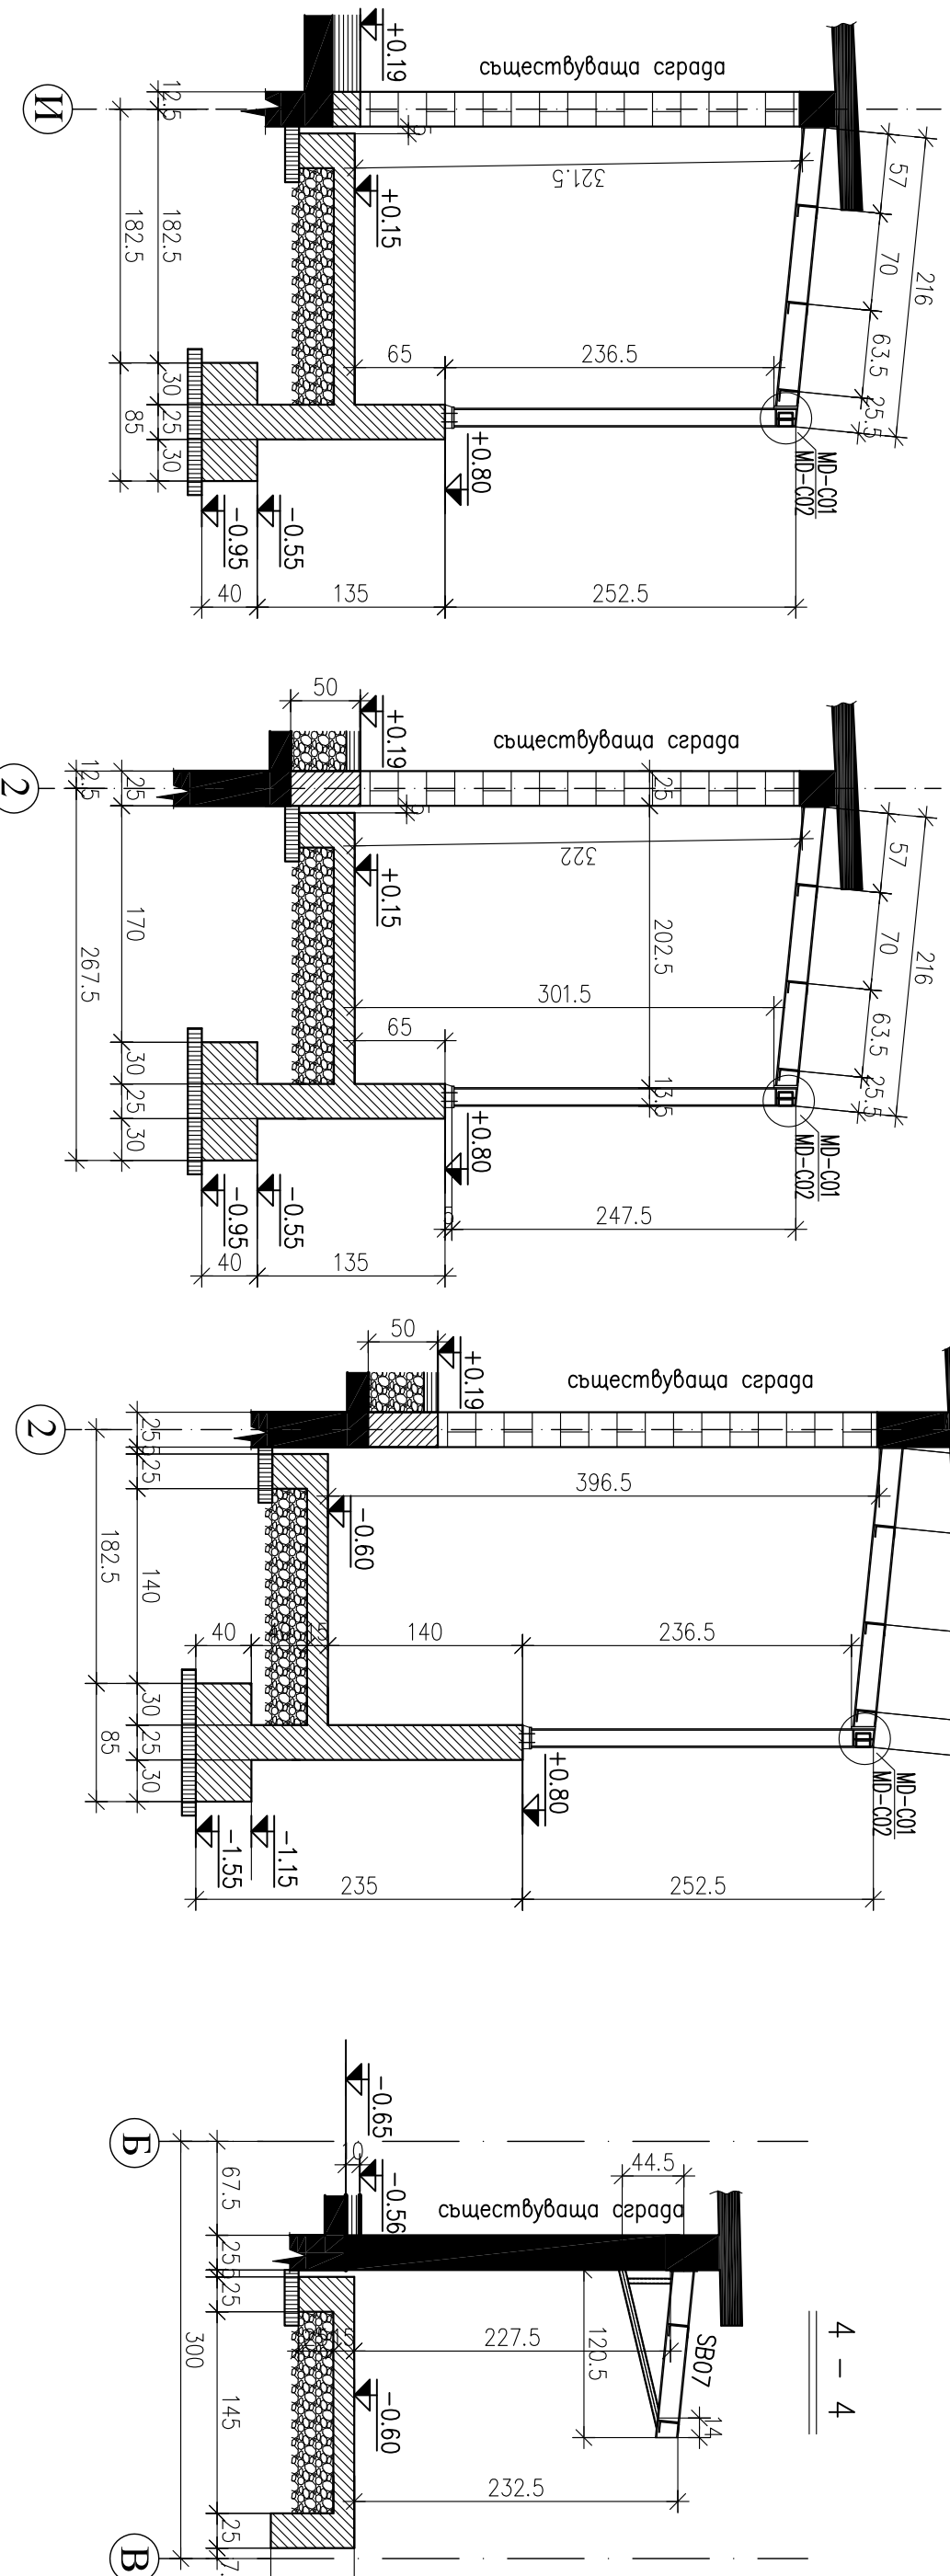





Марка	Сечение	Длина	Брош	Термо		забележки
				Единици	Общо	
Всичко за използване на отпад.						
SG01	100x100x4	4200	1	56.09	56.09	
SG02	100x100x4	1270	2	16.96	33.92	
SG03	100x100x4	2075	2	27.04	54.08	
				Общо:	144.09	

Марка	Сечение	Длина	Брок	Термо		Забелешки
				Единицно	Общо	
Антерија групи						
ANK1	M16	650	16	7.09	113.44	
Общо:					113.44	

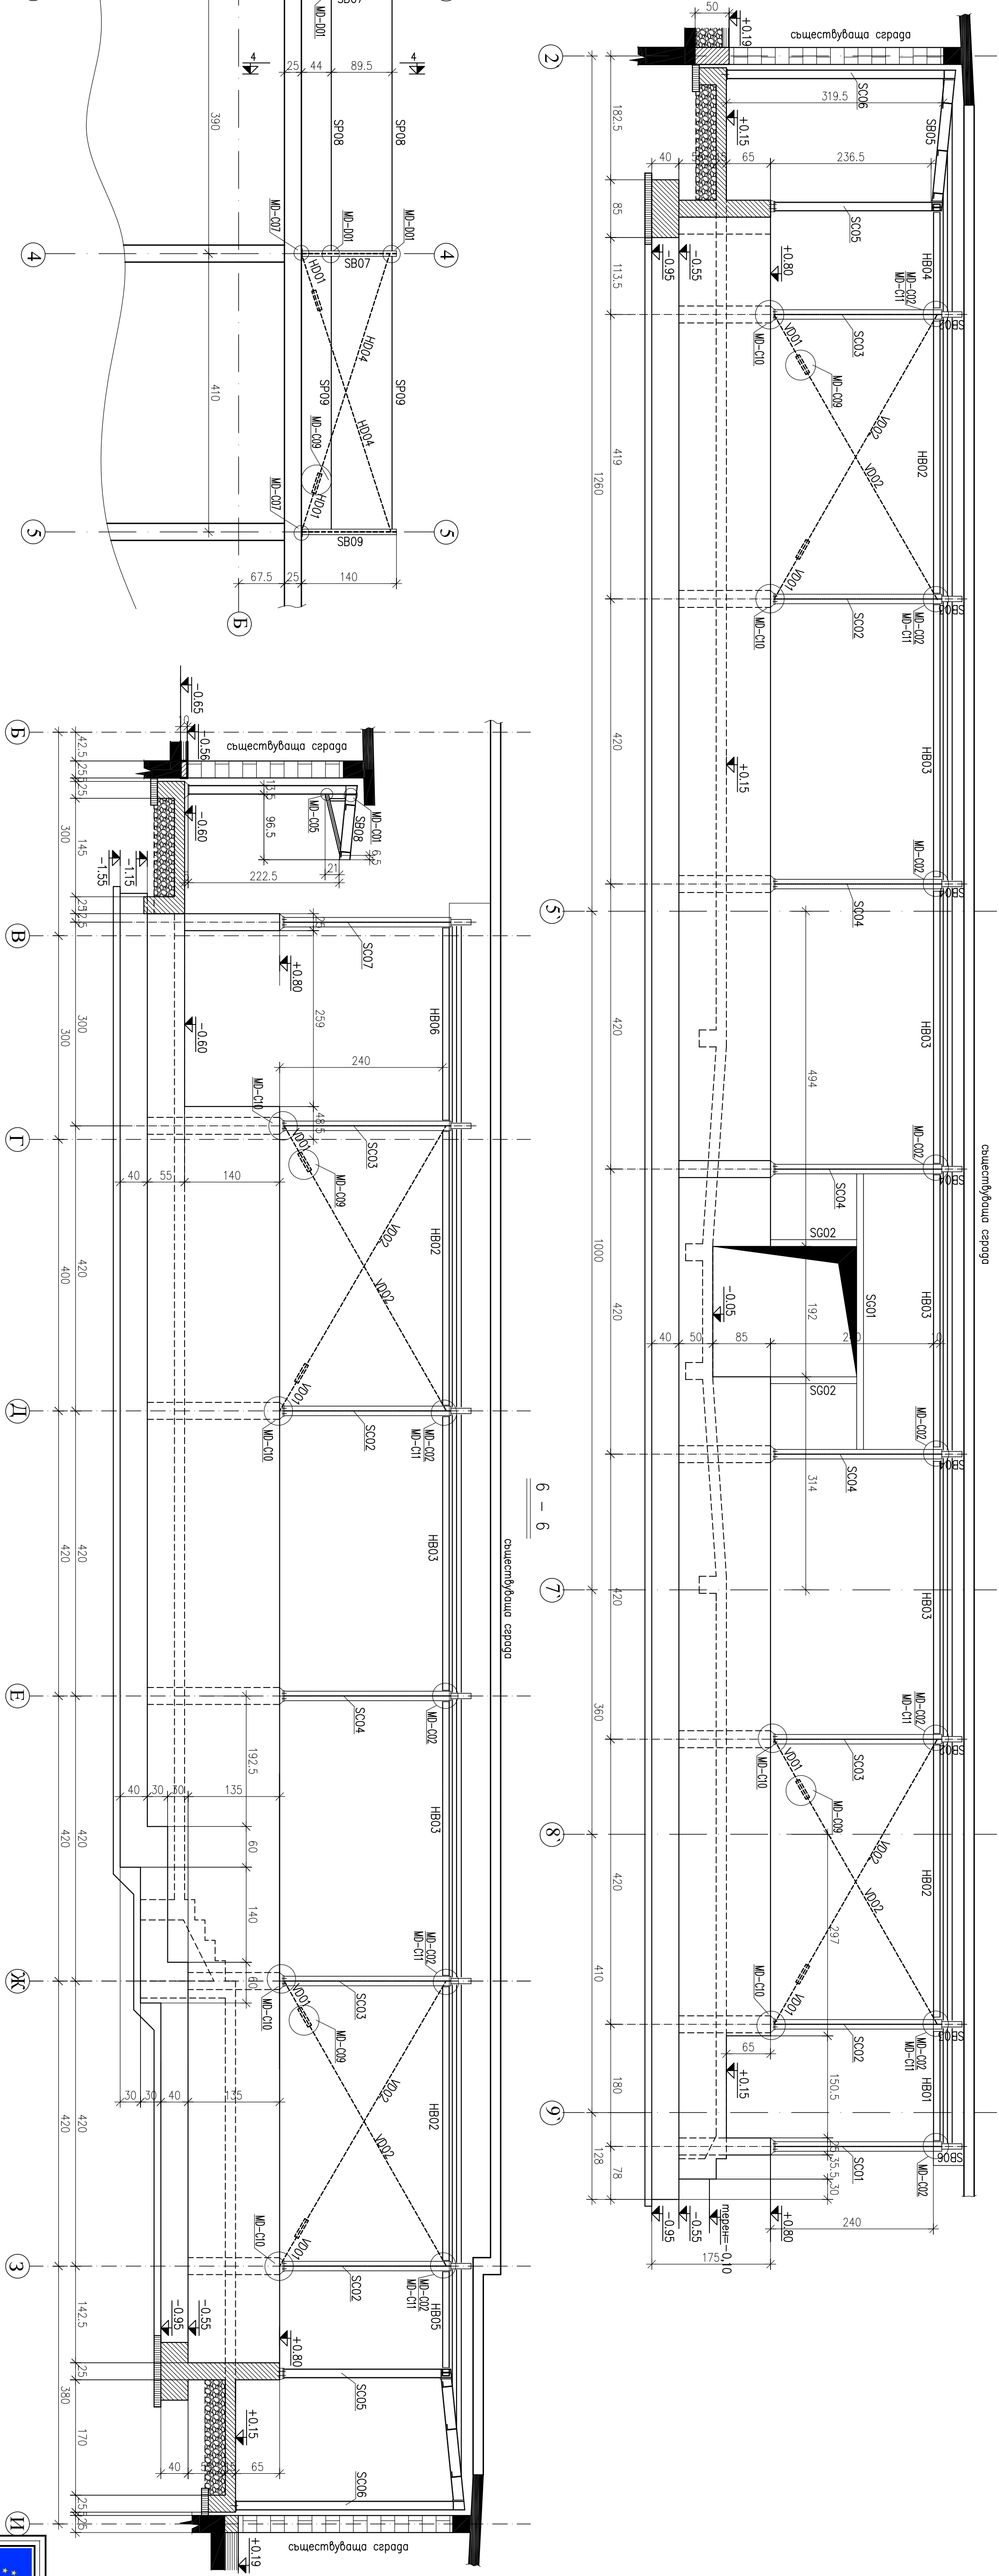


[illegible]