ЗАБЕЛЕЖКИ:
1. При изтеглянето или полагането на нагревателните кабели да се използват PVC скоби за закрепване на нагревателни кабели.
2. Във водосточните тръби или в улуците се изтеглят по две дължини от нагревателният кабел.

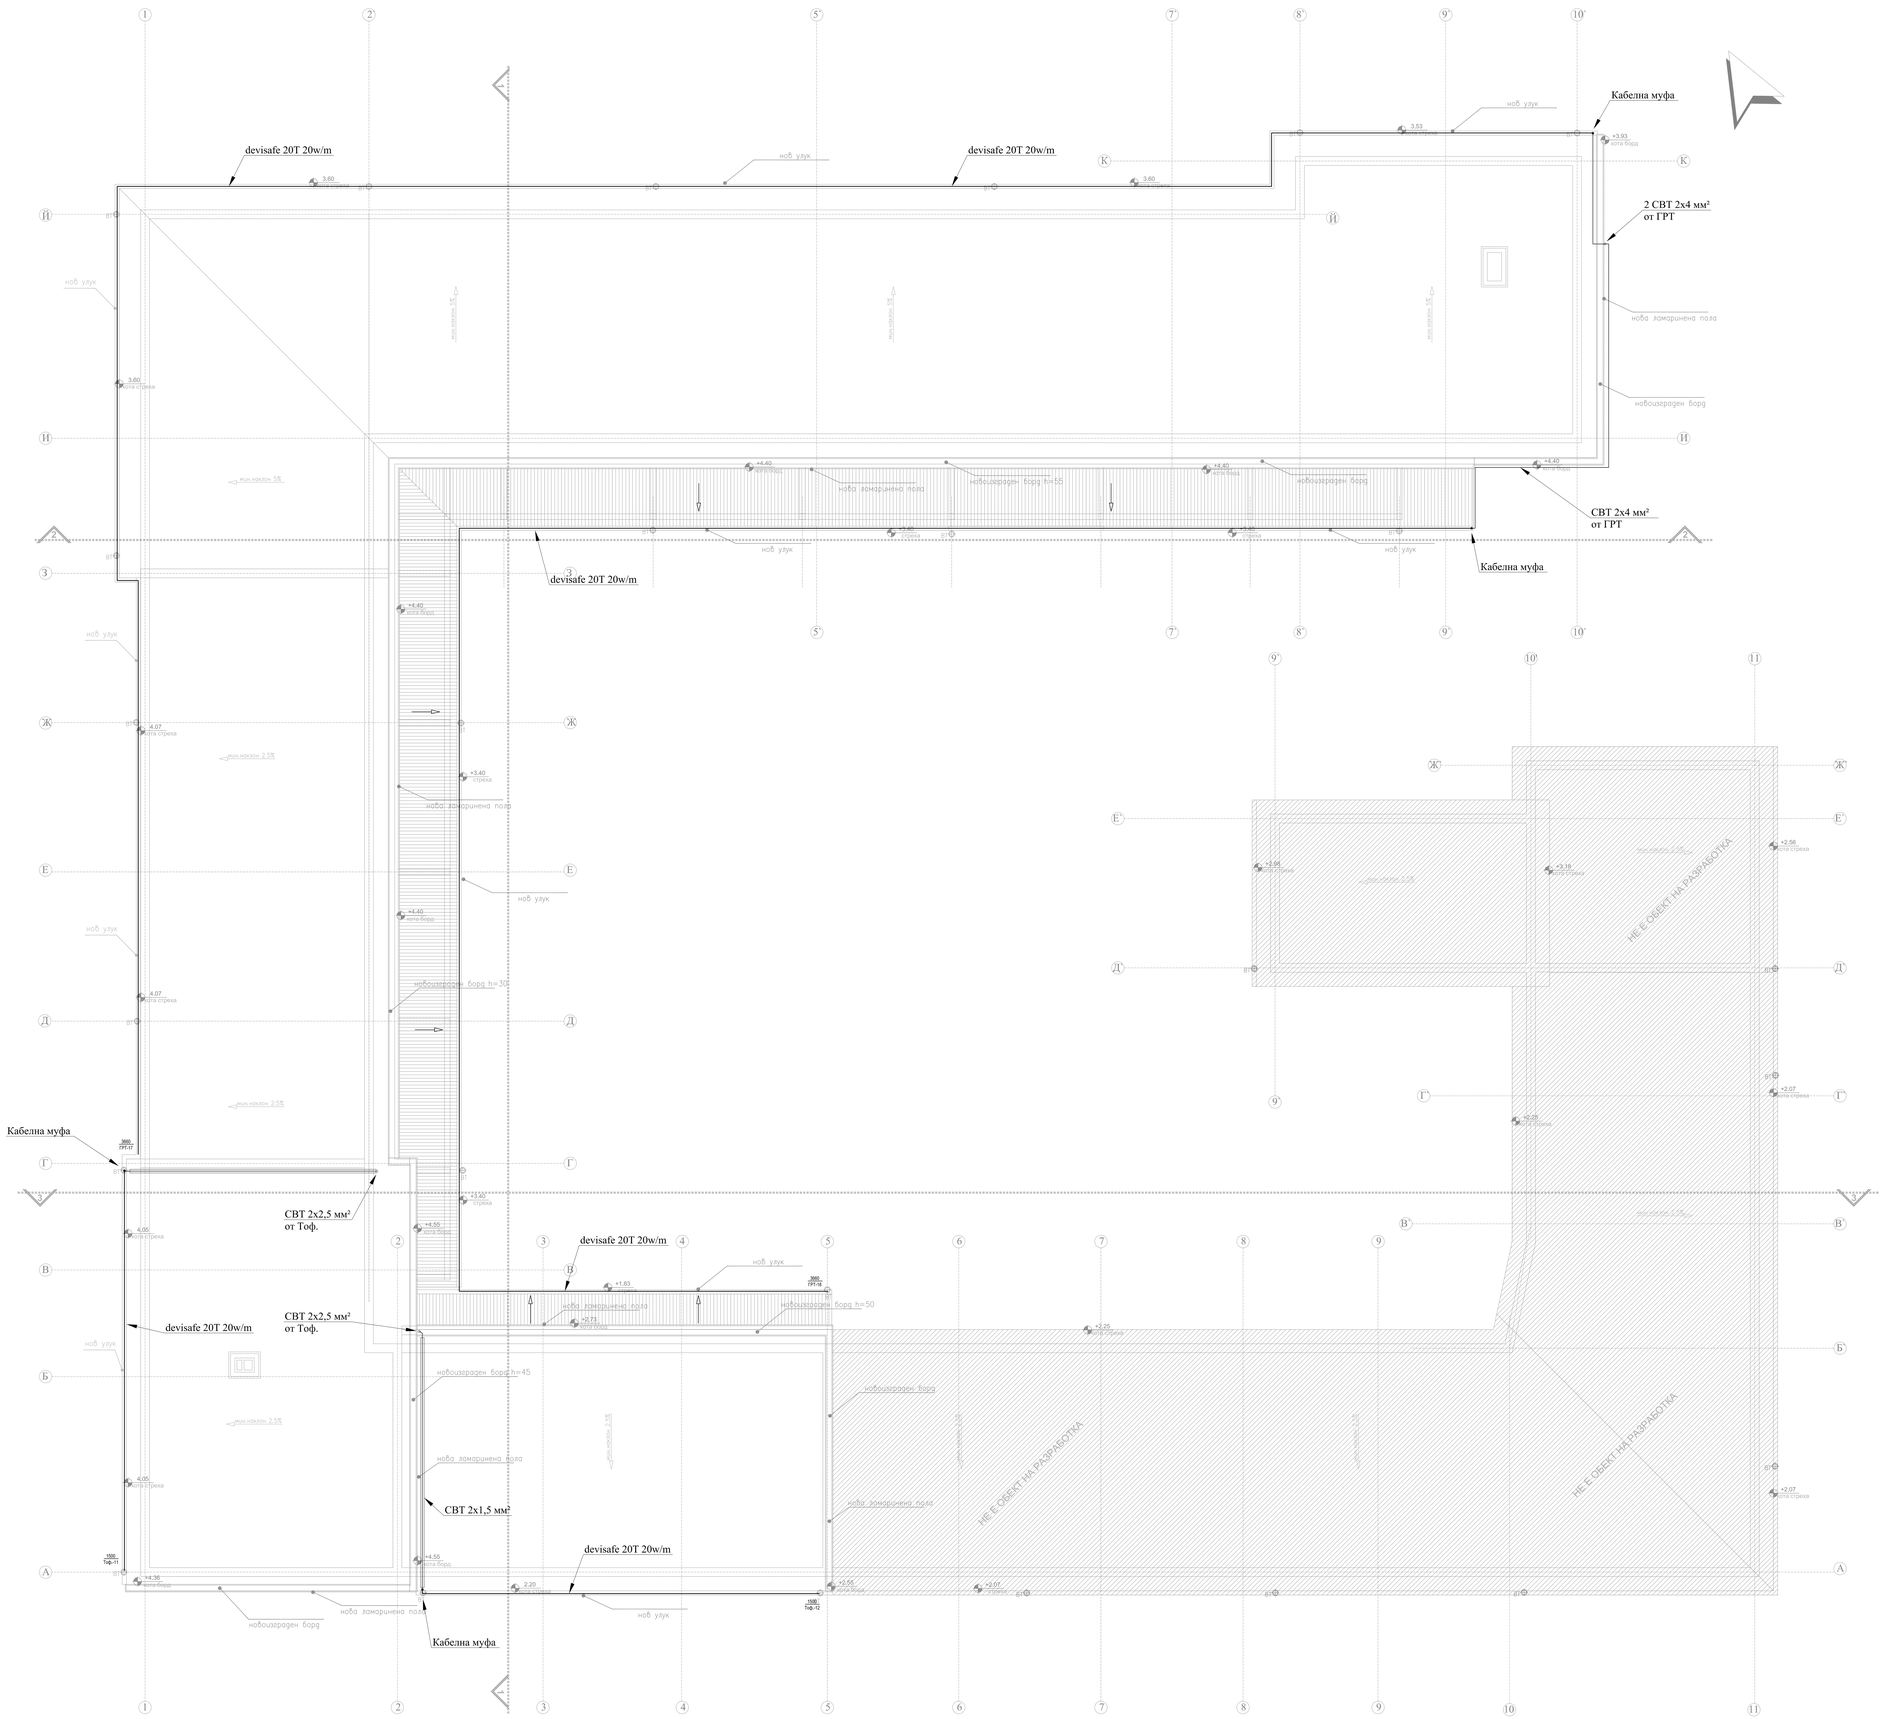

"Изготвяне на инвестиционни проекти за реконструкция и модернизация на центрове за повишаване готовността на населението за реакция при наводнения"

ОКОЛНА СРЕДА

ВЪЗЛОЖИТЕЛ:

Главна дирекция "Пожарна безопасност и защита на населението" - МВР
гр. София 1309, ул. "Пиротска" № 171А

ИЗПЪЛНИТЕЛ:

"АРХОНТ" ЕООД
гр. София, ул. "Акад. Борис Стефанов" №17

ОБЕКТ:

Реконструкция и модернизация на център за повишаване готовността на населението за реакция при наводнения в УПИ–III, кв.144, ул.Строител, гр. Шумен (ПИ с идент. № 83510.669.5)
-Учебен център

ФАЗА:	ТЕХНИЧЕСКИ ПРОЕКТ	04.2017г.
ЧАСТ:	ЕЛЕКТРИЧЕСКА	6
ЧЕРТЕЖ:	ПРОТИВООБЛЕДЕНИТЕЛНА ИНСТАЛАЦИЯ НА УПУЦИ	М 1:50

РЪКОВОДИТЕЛ ПРОЕКТ	арх. Ивo Тренчев		
ПРОЕКТАНТ	инж. Велко Пощов		
СЪГЛАСУВАЛИ ПРОЕКТАНТИ:	част:	имр:	подпис:
	Архитектура	арх. Ивo Тренчев	
	Конструкции	инж. Маринка Ангелова	
	Геодезия	инж. Милен Джамев	
	ВиК	инж. Силва Мочева- Василева	
	Електрическа	инж. Велко Пощов	
	ОВК	инж. Стоян Попов	
	ЕЕ	инж. Иванка Коемджиева	
	Паркоустр. и благоустр.	л. арх. Калинка Станкова	
	ПБ	инж. Иванка Коемджиева	

име на файл: PRZN_SHU_CON_NEW_TP-EL_06_PL_0.00_01.dwg

Проектът се финансира от Кохезионния фонд на Европейския съюз по Програмата Бюджет на Република България чрез оперативна програма „Околна среда 2014-2020 г.“