
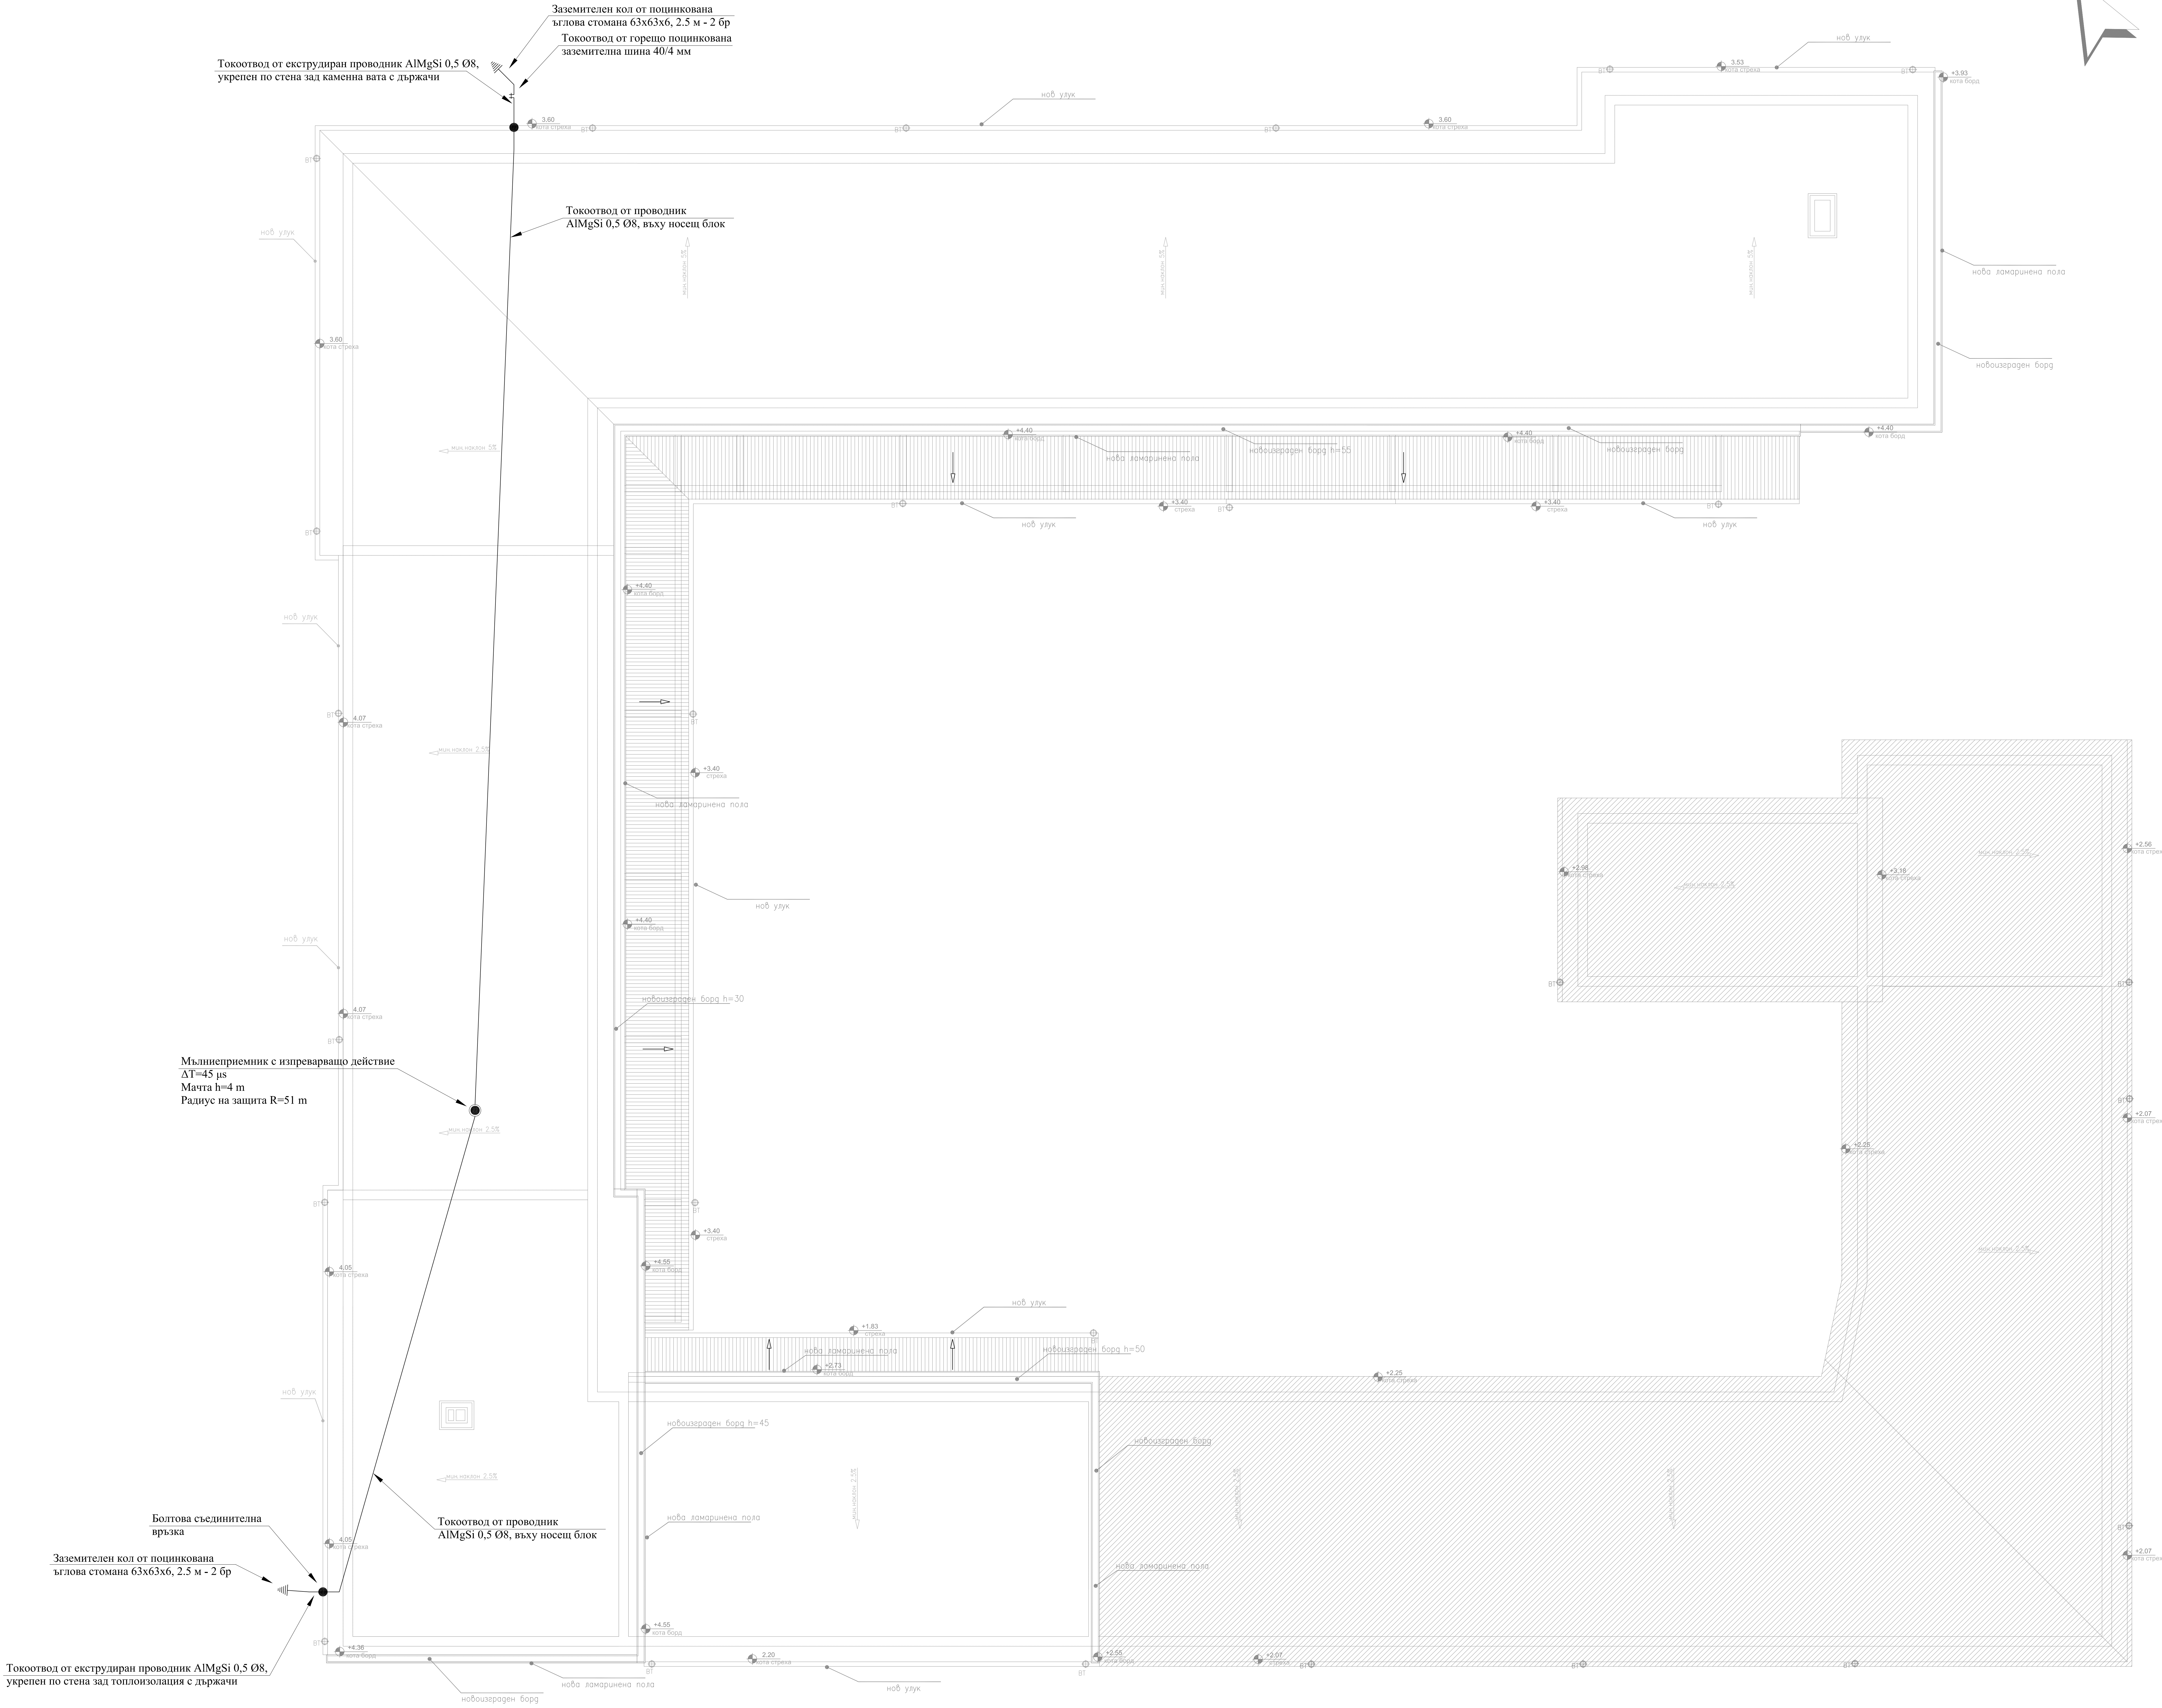


ЗАБЕЛЕЖКИ:
1. Всички аксесоари за изграждането откъснителни и свързващи клемни, мълниеприемници, дистанционни носачи и др.) да са фабрично произведени.

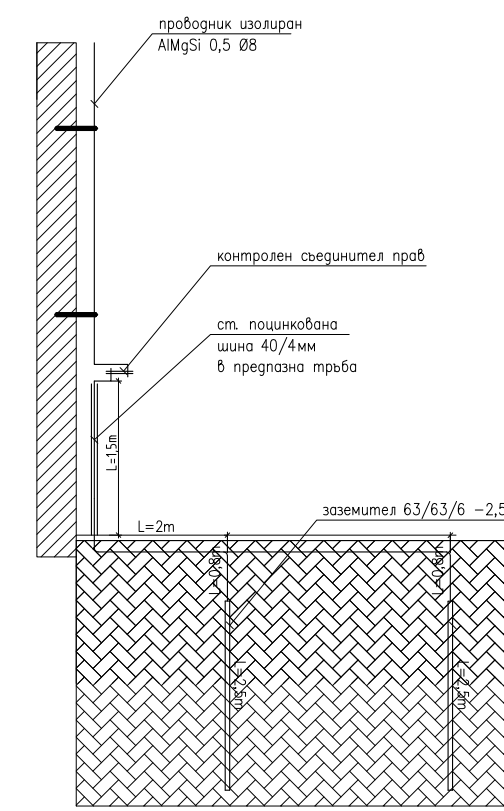

Детайл мълниезащитна инсталация
М 1:50

 		"Изготвяне на инвестиционни проекти за реконструкция и модернизация на центрове за повишаване готовността на населението за реакции при наводнения"	
ВЪЗЛОЖИТЕЛ:		"АРХОНТ" ЕООД гр. София, ул. "Акад. Борис Стефанов" №17	
ИЗПЪЛНИТЕЛ:		"АРХОНТ" ЕООД гр. София, ул. "Акад. Борис Стефанов" №17	
ОБЕКТ:		Реконструкция и модернизация на център за повишаване готовността на населението за реакции при наводнения в УТН-В, кв. 344, ул. "Струнени" гр. Шумен (УМ с идент. № 83510.669.5) Учебен център	
ФАЗА:		ТЕХНИЧЕСКИ ПРОЕКТ	04.2017г.
ЧАСТ:		ЕЛЕКТРИЧЕСКА	7
ЧЕРТЕЖ:		МЪЛНИЕЗАЩИТНА ИНСТАЛАЦИЯ	М 1:50
УМОЖОДИТЕЛ ПРОЕКТ		арх. Иво Тренев	
ПРОЕКТАНТ		инж. Благо Попов	
СЪПЪРВАЩИ ПРОЕКТАНТИ:	арх.	инж. Иво Тренев	инж.
	Архитектура	инж. Мирена Ангелова	
	Конструкции	инж. Милена Димитрова	
	Геодизайн	инж. Елена Митова-Василева	
	Водостроителство	инж. Благо Попов	
	ОВК	инж. Стоян Попов	
	ЕЕ	инж. Иванна Коалдинова	
Планировка и благоустр.		инж. Иванна Коалдинова	
ПБ		инж. Иванна Коалдинова	
ИМА НА ФАЙЛ: PEP2_SKEP_CEN_MW_TP-45_07_P_0.05.01.dwg			
Проектът е финансиран от Европейския фонд за регионално развитие и от Национален бюджет на Република България чрез оперативна програма "Обнова на инфраструктура" (содержание 2014-2020 г.)			