


Табло ГРТ

$P_n = 101,02 \text{ kW}$
 $K_e = 0,65$
 $P_e = 65,67 \text{ kW}$
 $I_n = 99,89 \text{ A}$

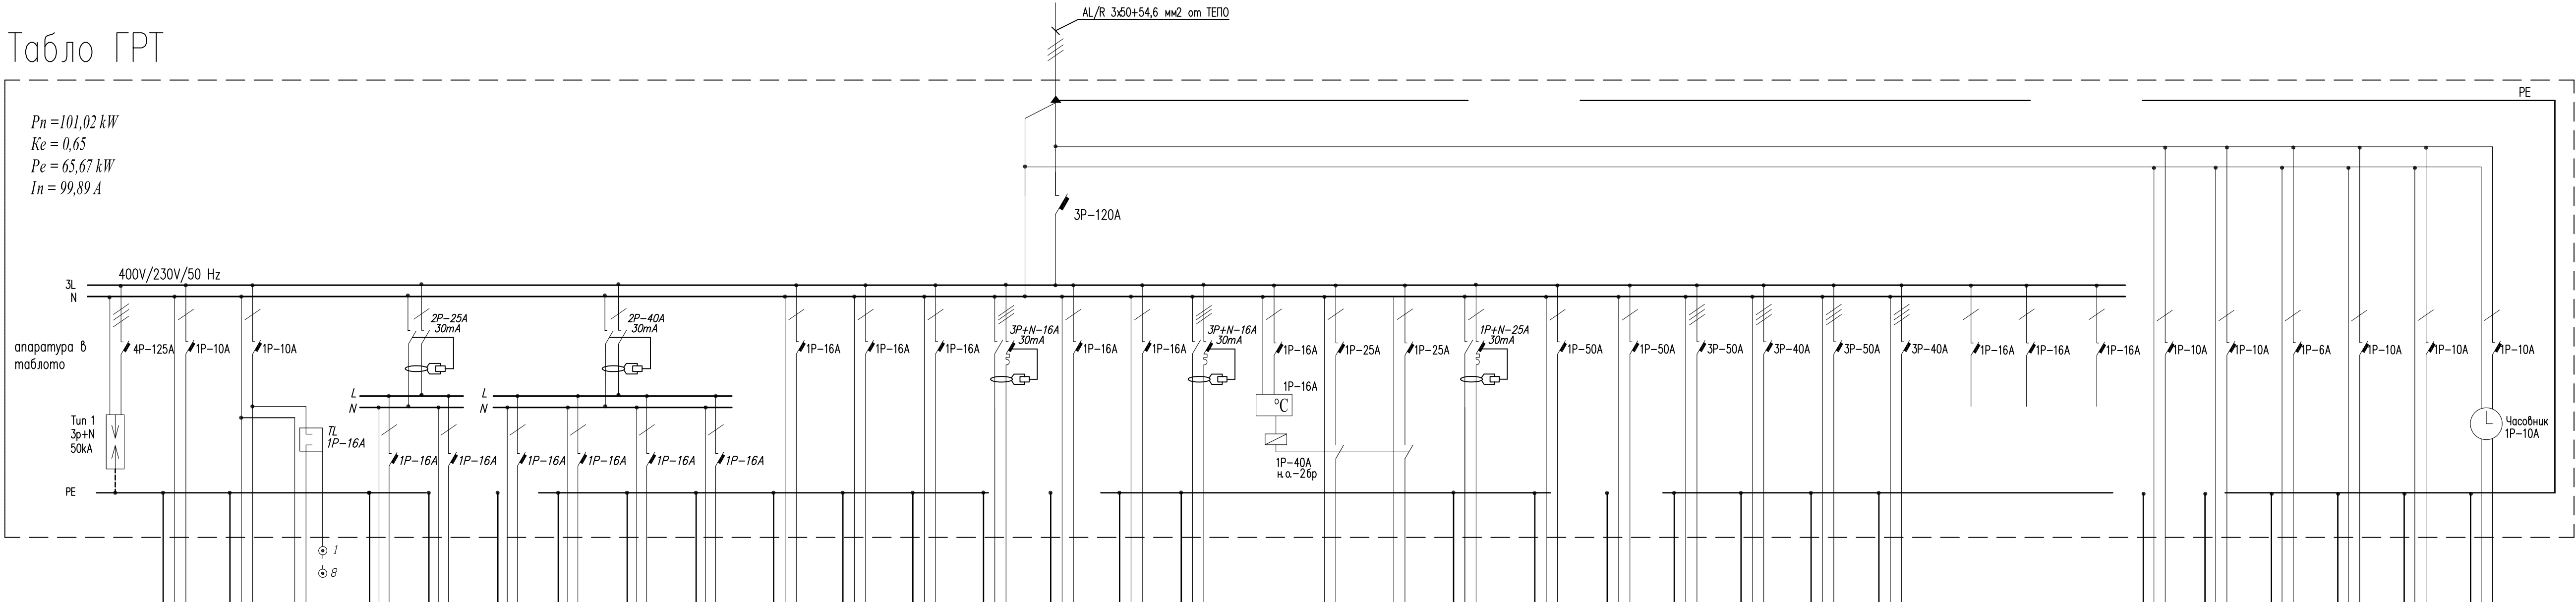

Токов кръг	No	1	2	2	3	4	5	6	7	8	9	10	11	12	13	14	15	16	17	18	19	20	21	22	23	24	25	26	27	28	Д1	Д2	Д3	Д4	Д5	Д6	
Мощност	kW	0,31	0,33	0,29	0,75	0,75	0,75	0,75	1,50	1,00	2,34	0,12	0,08	3,00	0,12	0,08	3,00	0,03	3,66	3,66	3,00	4,11	6,70	14,98	17,05	14,98	17,05	Резерв.	Резерв.	Резерв.	0,064	0,300	0,200	0,600	0,100	0,12	
Лампи	бр.	14	10	16	–	–	–	–	–	–	–	–	–	–	–	–	–	–	–	–	–	–	–	–	–	–	–				8	–	–	–	–	6	
Контакти	бр.	–	–	–	3	3	3	3	6	4	–	–	–	–	–	–	–	–	–	–	–	–	–	–	–	–	–				–	1	1	1	1	–	
Номинален ток	A	1,34	1,44	1,25	3,26	3,26	3,26	3,26	6,52	4,35	10,17	0,52	0,35	4,47	0,52	0,35	4,47	0,13	15,91	15,91	13,04	17,87	29,13	22,79	25,94	22,79	25,94				0,28	1,30	0,87	2,61	0,43	0,52	
Наименование	–	Осветление	Осветление	Осветление	Контакти	Контакти	
Сечение	мм²	3x1,5 3x1	3x1,5 3x1	3x1,5 3x1	3x2,5	3x2,5	3x2,5	3x2,5	3x2,5	3x2,5	3x2,5	3x1,5	3x1,5	5x2,5	3x1,5	3x1,5	5x2,5	3x1,5	2x4	2x4	3x4	3x10	3x10	5x6	5x6	5x6	5x6				3x1,5	3x1,5	3x1,5	3x1,5	3x1,5	3x1,5	

- Забележка:**
- 1.Таблото да бъде от негортим или трудно горим материя.
 - 2.Ел.таблото да бъде заземено.
 - 3.Свързването на нулевите шини, вратите и корпусът на таблото, както и връзката със заземителната шина да се направи с гъвкави медни връзки 6 мм2.

"Изготвяне на инвестиционни проекти за реконструкция и модернизация на центрове за повишаване готовността на населението за реакция при наводнения"

ВЪЗЛОЖИТЕЛ:

Главна дирекция "Пожарна безопасност и защита на населението" - МВР
гр. София 1309, ул. "Пиротска" № 171А

ИЗПЪЛНИТЕЛ:

"АРХОНТ" ЕООД
гр. София, ул. "Акад. Борис Стефанов" №17

ОБЕКТ:

Реконструкция и модернизация на център за повишаване готовността на населението за реакция при наводнения в УПИ-III, кв.344, ул.Строител, гр. Шумен. (ПИ с идент. № 83510.669.5)
-Учебен център

ФАЗА:	ТЕХНИЧЕСКИ ПРОЕКТ	04.2017г.
ЧАСТ:	ЕЛЕКТРИЧЕСКА	13
ЧЕРТЕЖ:	ЕДНОЛИНЕЙНА СХЕМА НА ТАБЛО ГРТ	М -
РЪКОВОДИТЕЛ ПРОЕКТ	арх. Иво Тренчев	
ПРОЕКТАНТ	инж.Велко Пощов	
СЪГЛАСУВАЛИ ПРОЕКТАНТИ:	име: арх. Иво Тренчев инж. Маринка Ангелова инж. Милен Димиев инж. Силва Мочева- Василева инж. Велко Пощов инж. Стоян Попов инж. Иванка Коемджиева л. арх. Калинка Станкова инж. Иванка Коемджиева	подпис:
име на файл: PBZN_SHU_CEN_NEW_TP-EL_13_PL_0.00_01.dwg		
Проектът се финансира от Кохезионния фонд на Европейския съюз и от държавния бюджет на Република България чрез оперативна програма „Околна среда 2014-2020 г.“		