


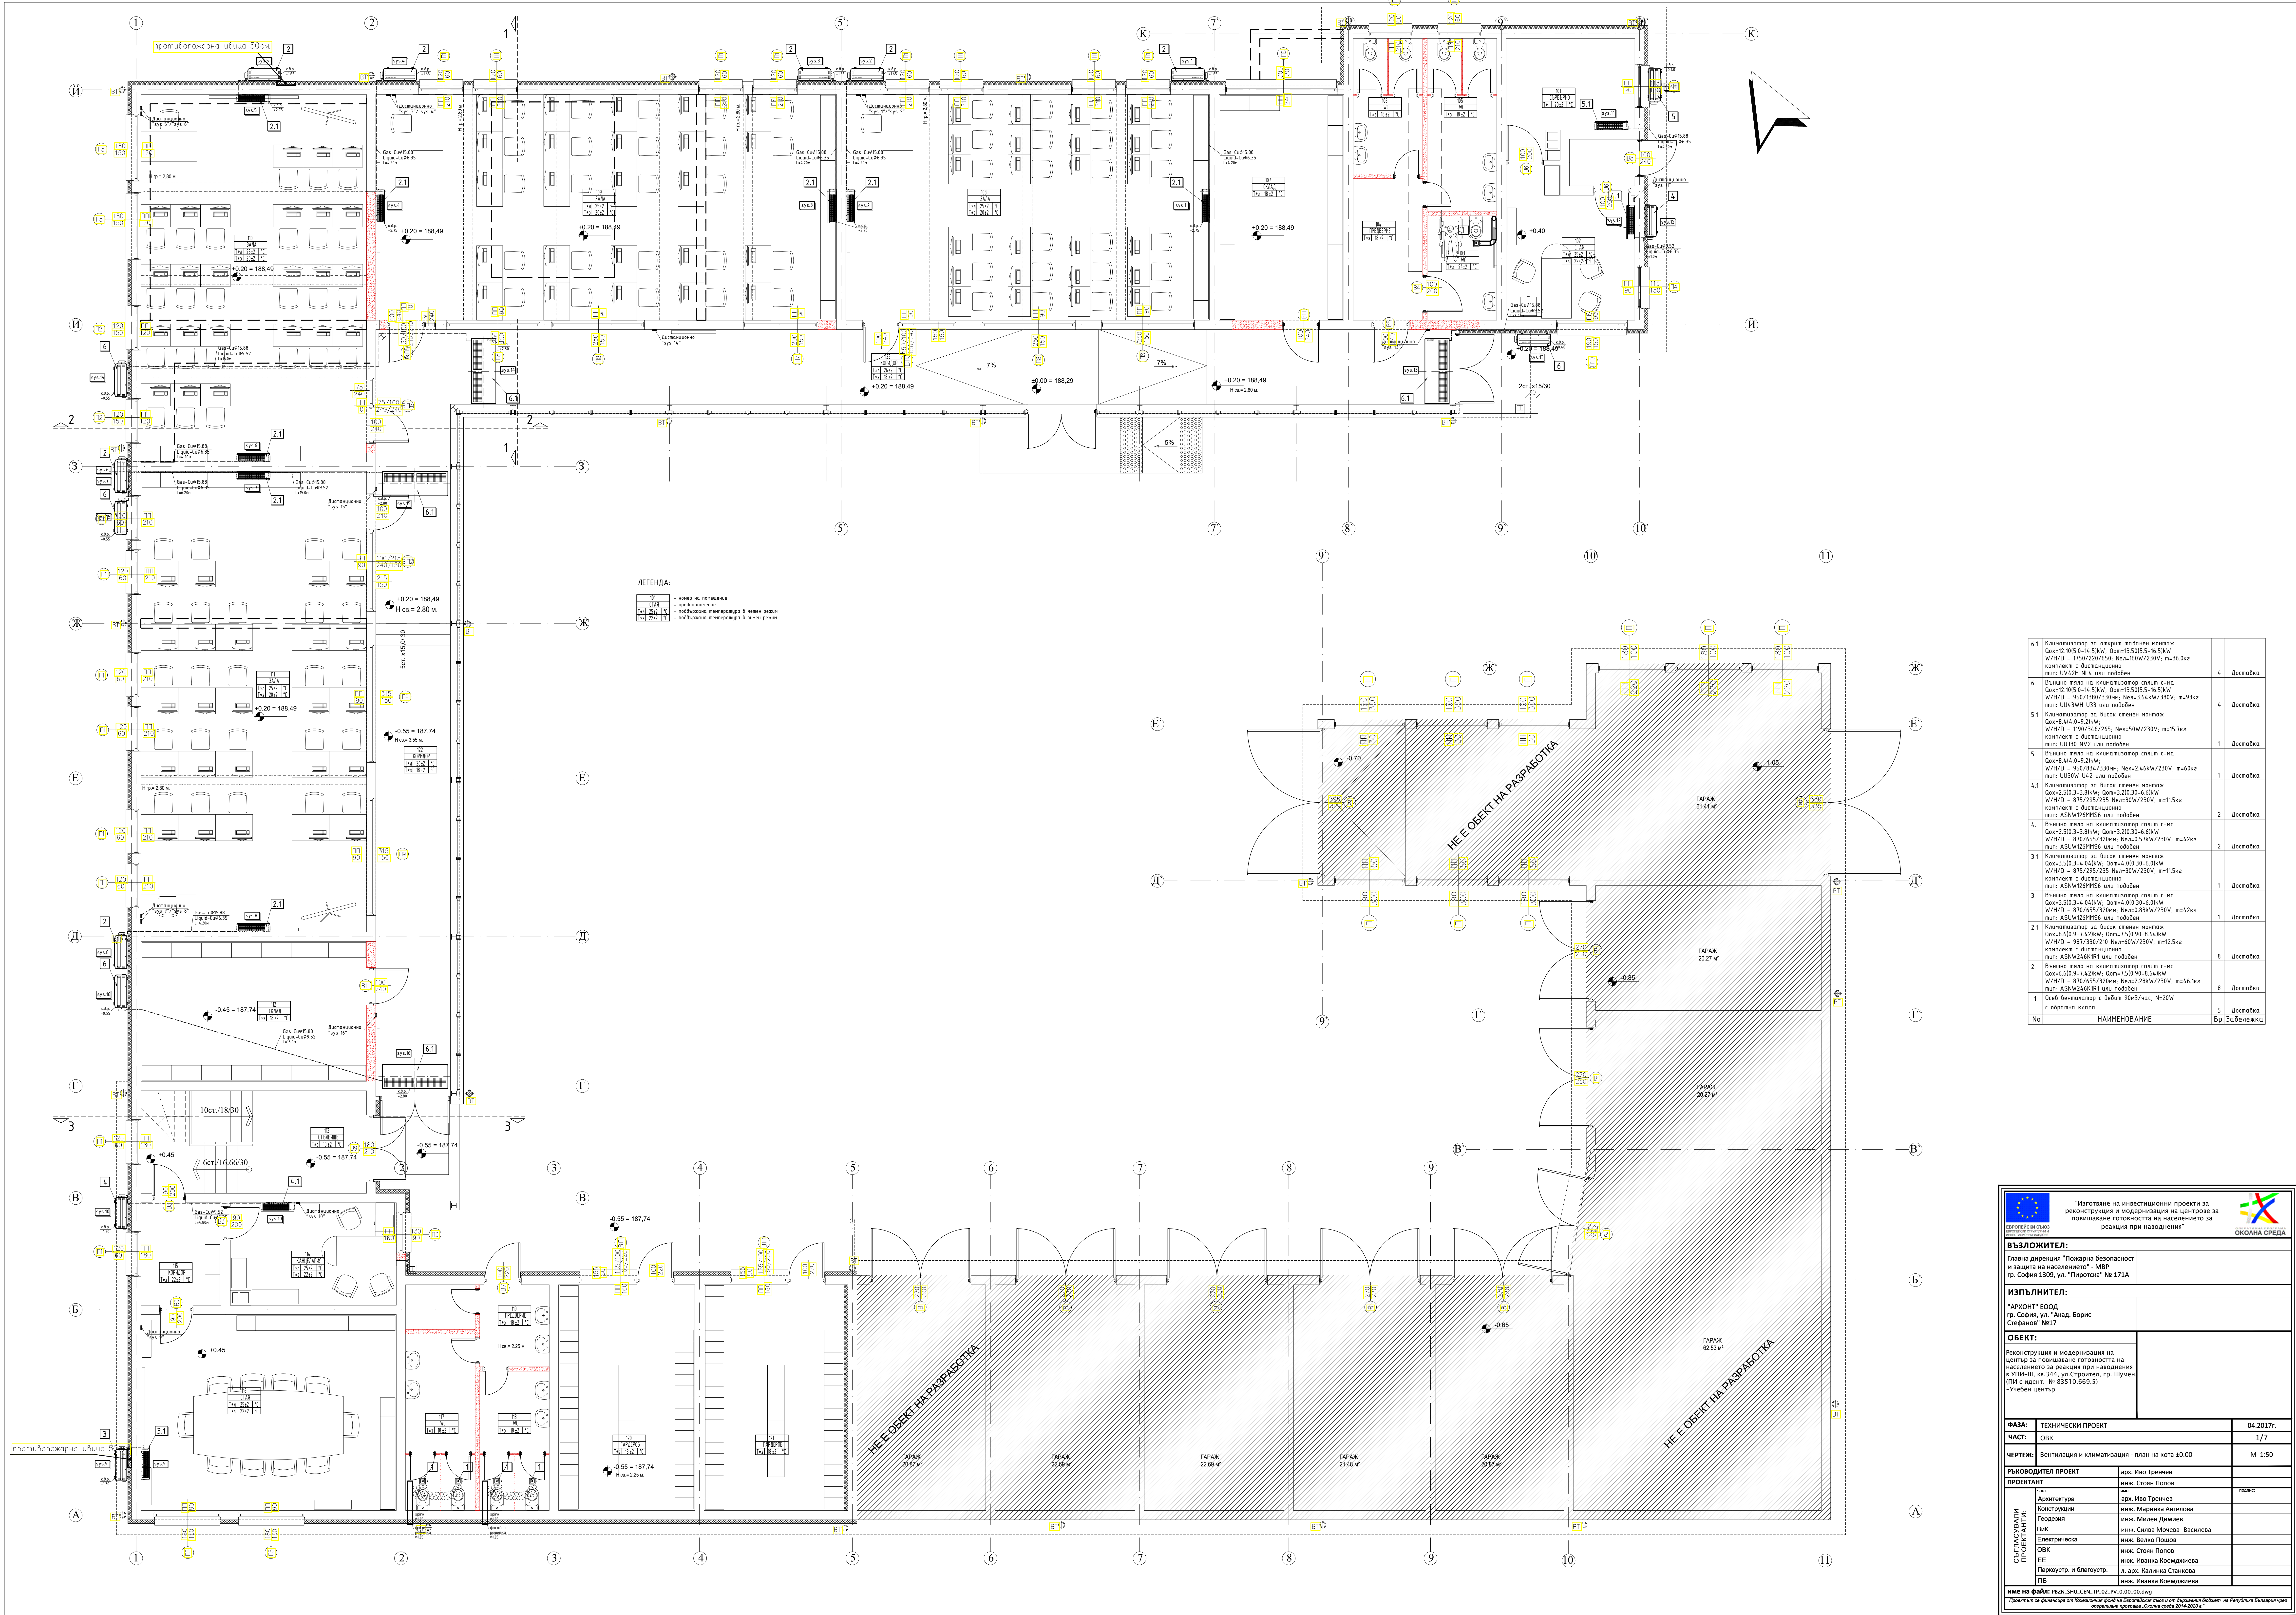

|     |   |    |           |
|-----|---|----|-----------|
| No  | НАИМЕНОВАНИЕ   | Br | Забележка |

|   |                                                                                 |  |
|---|---------------------------------------------------------------------------------|--|
|  <div>Изготвяне на инвестиционни проекти за<br/>реконструкция и модернизация на центрове за<br/>повишаване готовността на населението за<br/>реакция при наводнения</div>  |                                                                                 |  |
| <b>ВЪЗЛОЖИТЕЛ:</b><br>Главна дирекция "Пожарна безопасност и<br>защита на населението" - МВР<br>гр. София 1309, ул. "Тургевски" № 171А   |                                                                                 |  |
| <b>ИЗПЪЛНИТЕЛ:</b><br>"АРХОНТ" ЕООД<br>гр. София, ул. "Акад. Борис<br>Стефанов" №17   |                                                                                 |  |
| <b>ФАЗА:</b>   | ТЕХНИЧЕСКИ ПРОЕКТ                                                               |  |
| <b>ЧАСТ:</b>   | ОВК                                                                             |  |
| <b>ЧЕРТЕЖ:</b>   | Вентилация и климатизация - план на нота ±0.00                                  |  |
|   | M 1:50                                                                          |  |
| <b>ПРОЕКТАНТ:</b>   | арх. Иво Тренчев<br>инж. Стоян Попов                                            |  |
| <b>СЪГЛАСОВАНИ<br/>ПРОЕКТАНТИ:</b>   | арх. Архитектура<br>арх. Иво Тренчев                                            |  |
|   | инж. Конструкции<br>инж. Мария Ангелова                                         |  |
|   | инж. Електрика<br>инж. Силвия Момева - Василева                                 |  |
|   | инж. Електрика<br>инж. Велко Попова                                             |  |
|   | инж. ОВК<br>инж. Стоян Попов                                                    |  |
| <b>ПЕЧАТ:</b>   | инж. Иванка Коосмидиева<br>А. арх. Калинина Станкова<br>инж. Иванка Коосмидиева |  |
|   |                                                                                 |  |
