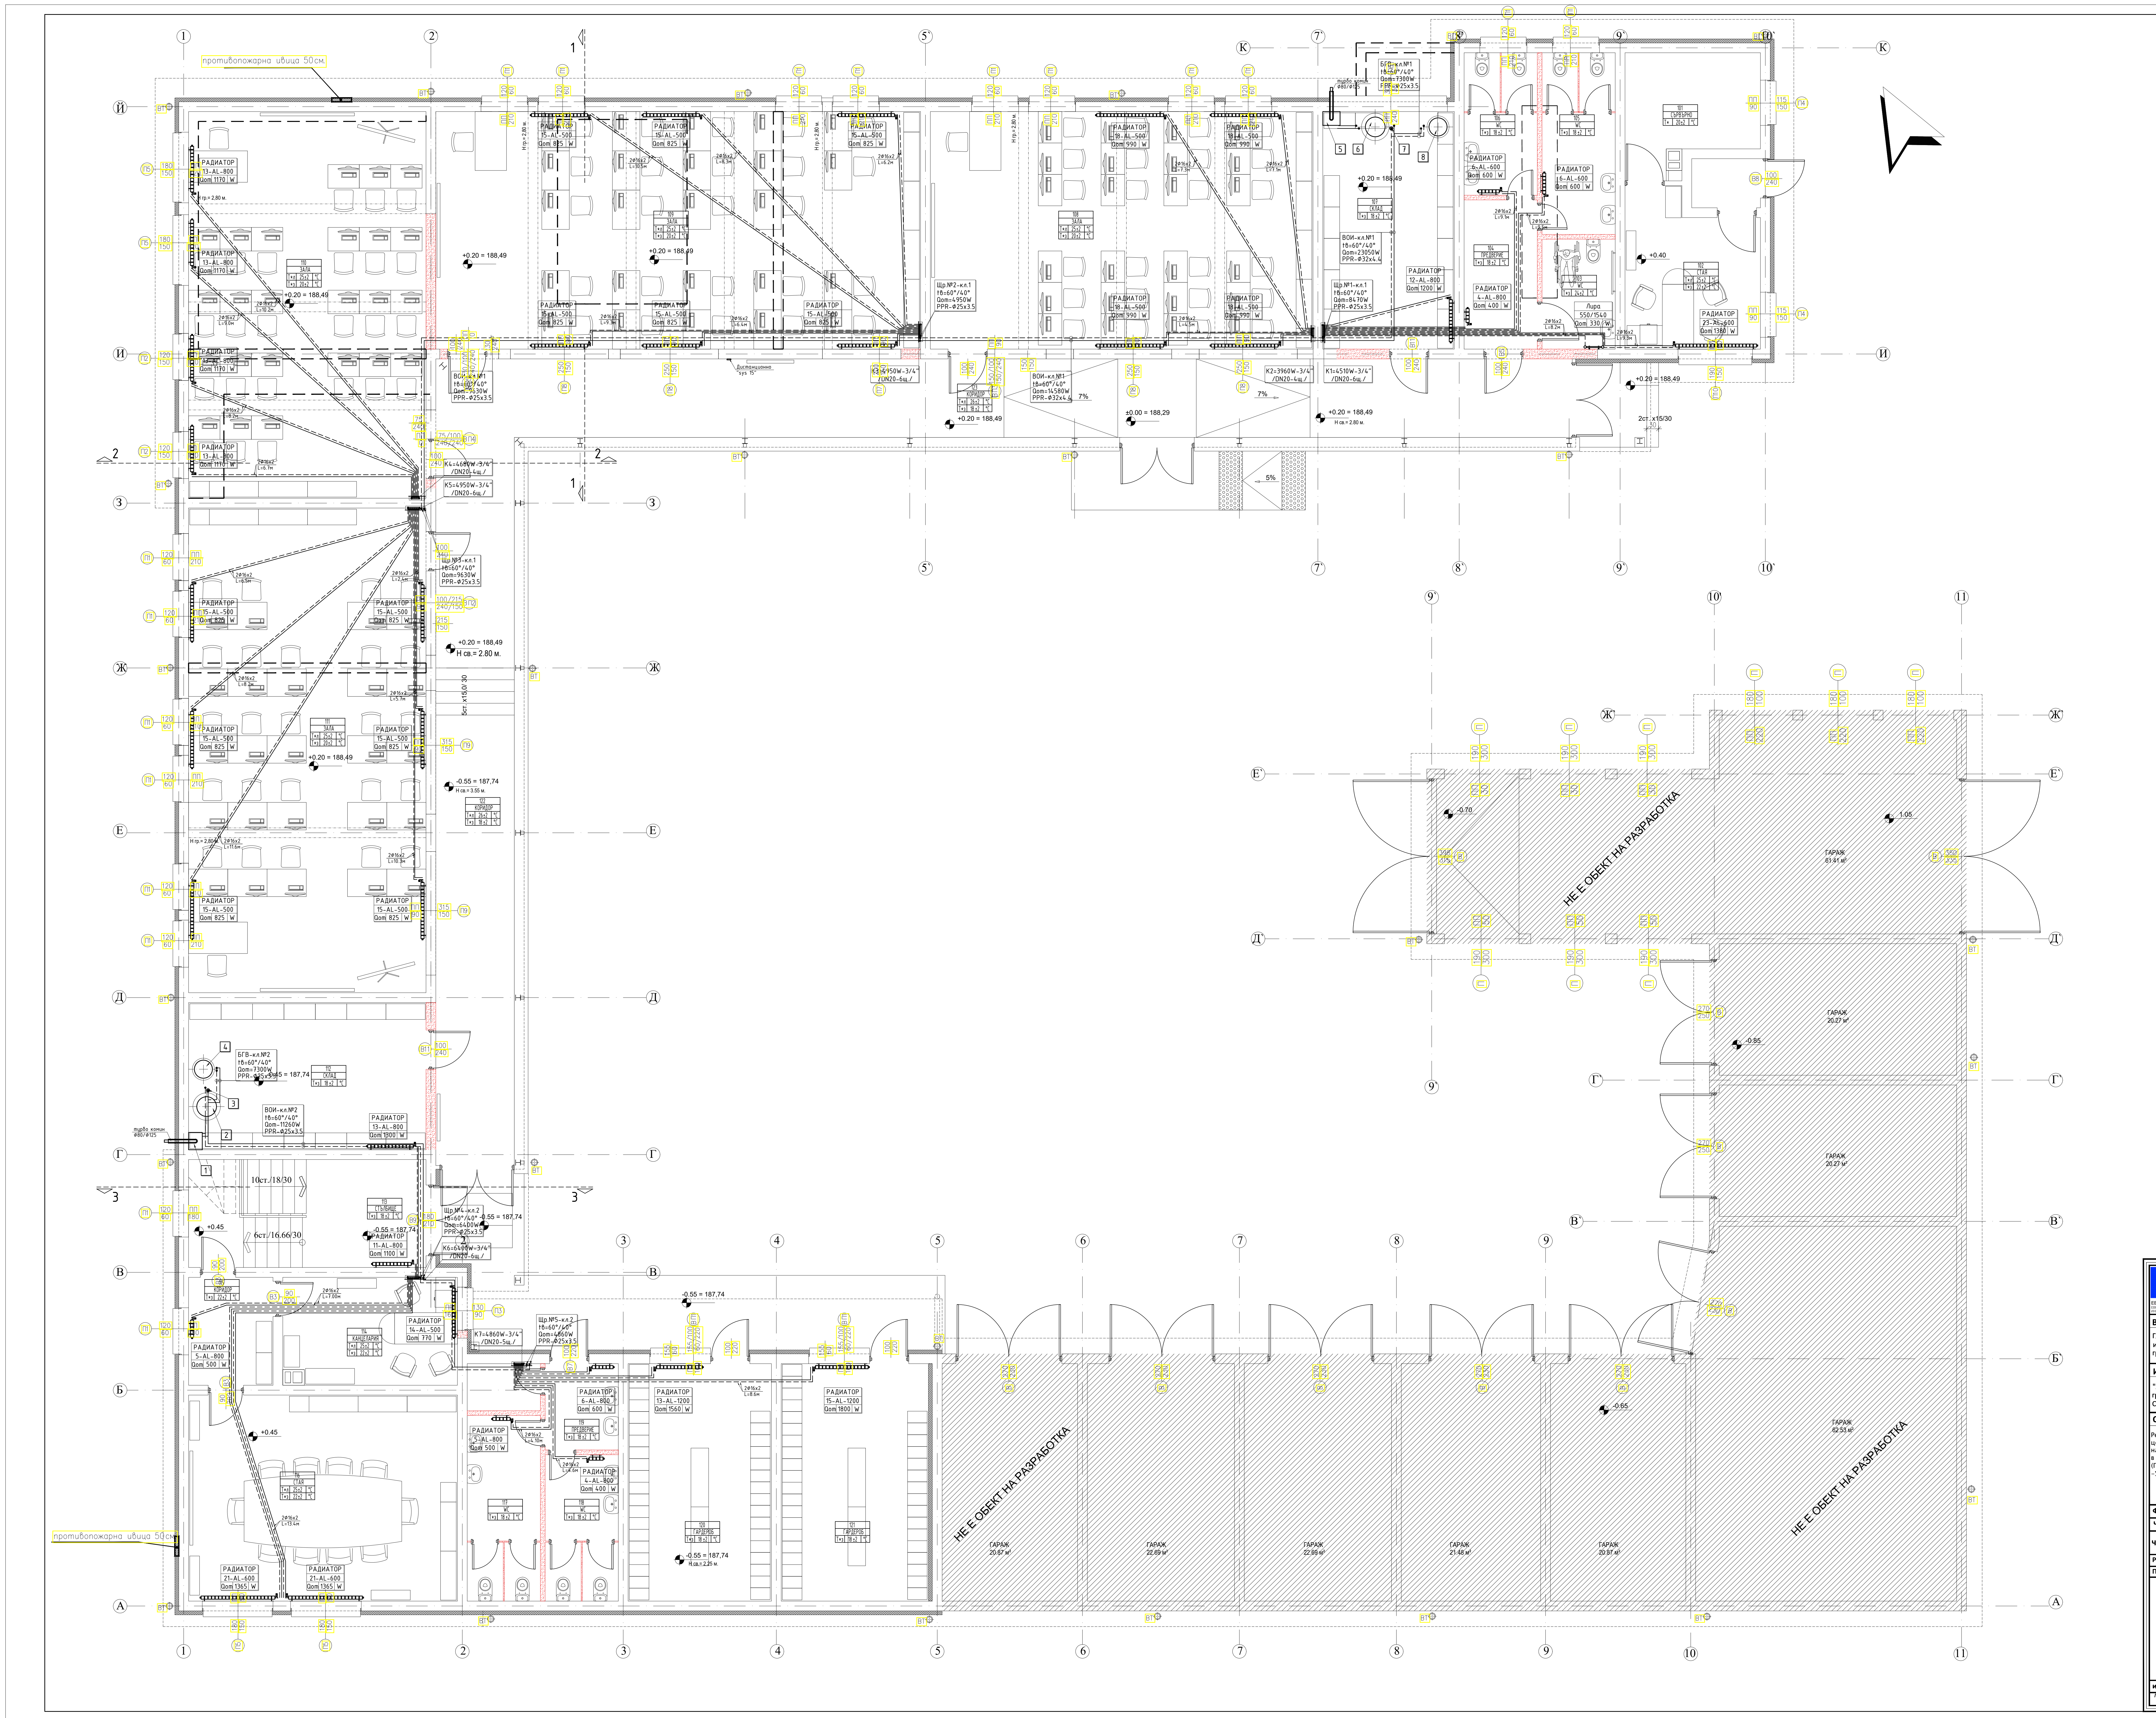

8.	Бойлер 150 литра с една серпентини Ф560/H=1210мм, N=3.0kW/400V	1	Доставка
7.	Инверторна помпа ВОИ - клон №1 /отопление/ с дебит 1.4m3/h, N=80W, H=6м.в.ст.	1	Доставка
6.	Буферен съд 100 литра с изолация тв.пяна, 4извода DN32	1	Доставка
5.	Газов котел - едноконтурен Qот=3.5kW-34.9kW, р-ри 850/440/350мм, КПД-108% N=120W/230V, m=35.8кг, g=3.8м3/час, P=3bar,60°/40° комплект с помпа, р.с. и автоматика	1	Доставка
4.	Бойлер 150 литра с една серпентини Ф560/H=1210мм, N=3.0kW/400V	1	Доставка
3.	Инверторна помпа ВОИ - клон №1 /отопление/ с дебит 0.9m3/h, N=80W, H=6м.в.ст.	1	Доставка
2.	Буферен съд 100 литра с изолация тв.пяна, 4извода DN25	1	Доставка
1.	Газов котел - едноконтурен Qот=3.5kW-34.9kW, р-ри 850/440/350мм, КПД-108% N=120W/230V, m=35.8кг, g=3.8м3/час, P=3bar,60°/40° комплект с помпа, р.с. и автоматика	1	Доставка
No	НАИМЕНОВАНИЕ	Бр.	Забележка

ЛЕГЕНДА:

101			- номер на помещение
СТАЯ			- предназначение
T*л	25±2	°C	- поддържана температура в летен режим
T*з	22±2	°C	- поддържана температура в зимен режим

- колектор за отопление
- колекторна кутия за вграждане
- алуминиев радиатор
- радиаторен вентил с термоглава
- алуминиева лира

ЕВРОПЕЙСКИ СЪЮЗ
ЕВРОПЕЙСКИ СТРУКТУРНИ И ИНВЕСТИЦИОННИ ФОНДОВЕ

"Изготвяне на инвестиционни проекти за реконструкция и модернизация на центрове за повишаване готовността на населението за реакция при наводнения"

ОПЕРАТИВНА ПРОГРАМА
ОКОЛНА СРЕДА

ВЪЗЛОЖИТЕЛ:

Главна дирекция "Пожарна безопасност и защита на населението" - МВР
гр. София 1309, ул. "Пиротска" № 171А

ИЗПЪЛНИТЕЛ:

"АРХОНТ" ЕООД
гр. София, ул. "Акад. Борис Стефанов" №17

ОБЕКТ:

Реконструкция и модернизация на център за повишаване готовността на населението за реакция при наводнения в УПИ-III, кв.344, ул.Строител, гр. Шумен, (ПИ с идент. № 83510.669.5)
-Учебен център

ФАЗА:	ТЕХНИЧЕСКИ ПРОЕКТ	04.2017г.
ЧАСТ:	ОВК	2/7
ЧЕРТЕЖ:	Отопление - план на кота ±0.00	М 1:50
РЪКОВОДИТЕЛ ПРОЕКТ	арх. Иво Тренчев	
ПРОЕКТАНТ	инж. Стоян Попов	

СЪГЛАСУВАЛИ ПРОЕКТАНТИ:	част:	име:	подпис:
	Архитектура	арх. Иво Тренчев	
	Конструкции	инж. Маринка Ангелова	
	Геодезия	инж. Милен Димиев	
	ВиК	инж. Силва Мочева- Василева	
	Електрическа	инж. Велко Пощов	
	ОВК	инж. Стоян Попов	
	ЕЕ	инж. Иванка Коемджиева	
	Паркоустр. и благоустр.	л. арх. Калинка Станкова	
	ПБ	инж. Иванка Коемджиева	

име на файл: PBZN_SHU_CEN_TP_02_PV_0.00_00.dwg

Проектът се финансира от Кохезионния фонд на Европейския съюз и от държавния бюджет на Република България чрез оперативна програма „Околна среда 2014-2020 г.“