



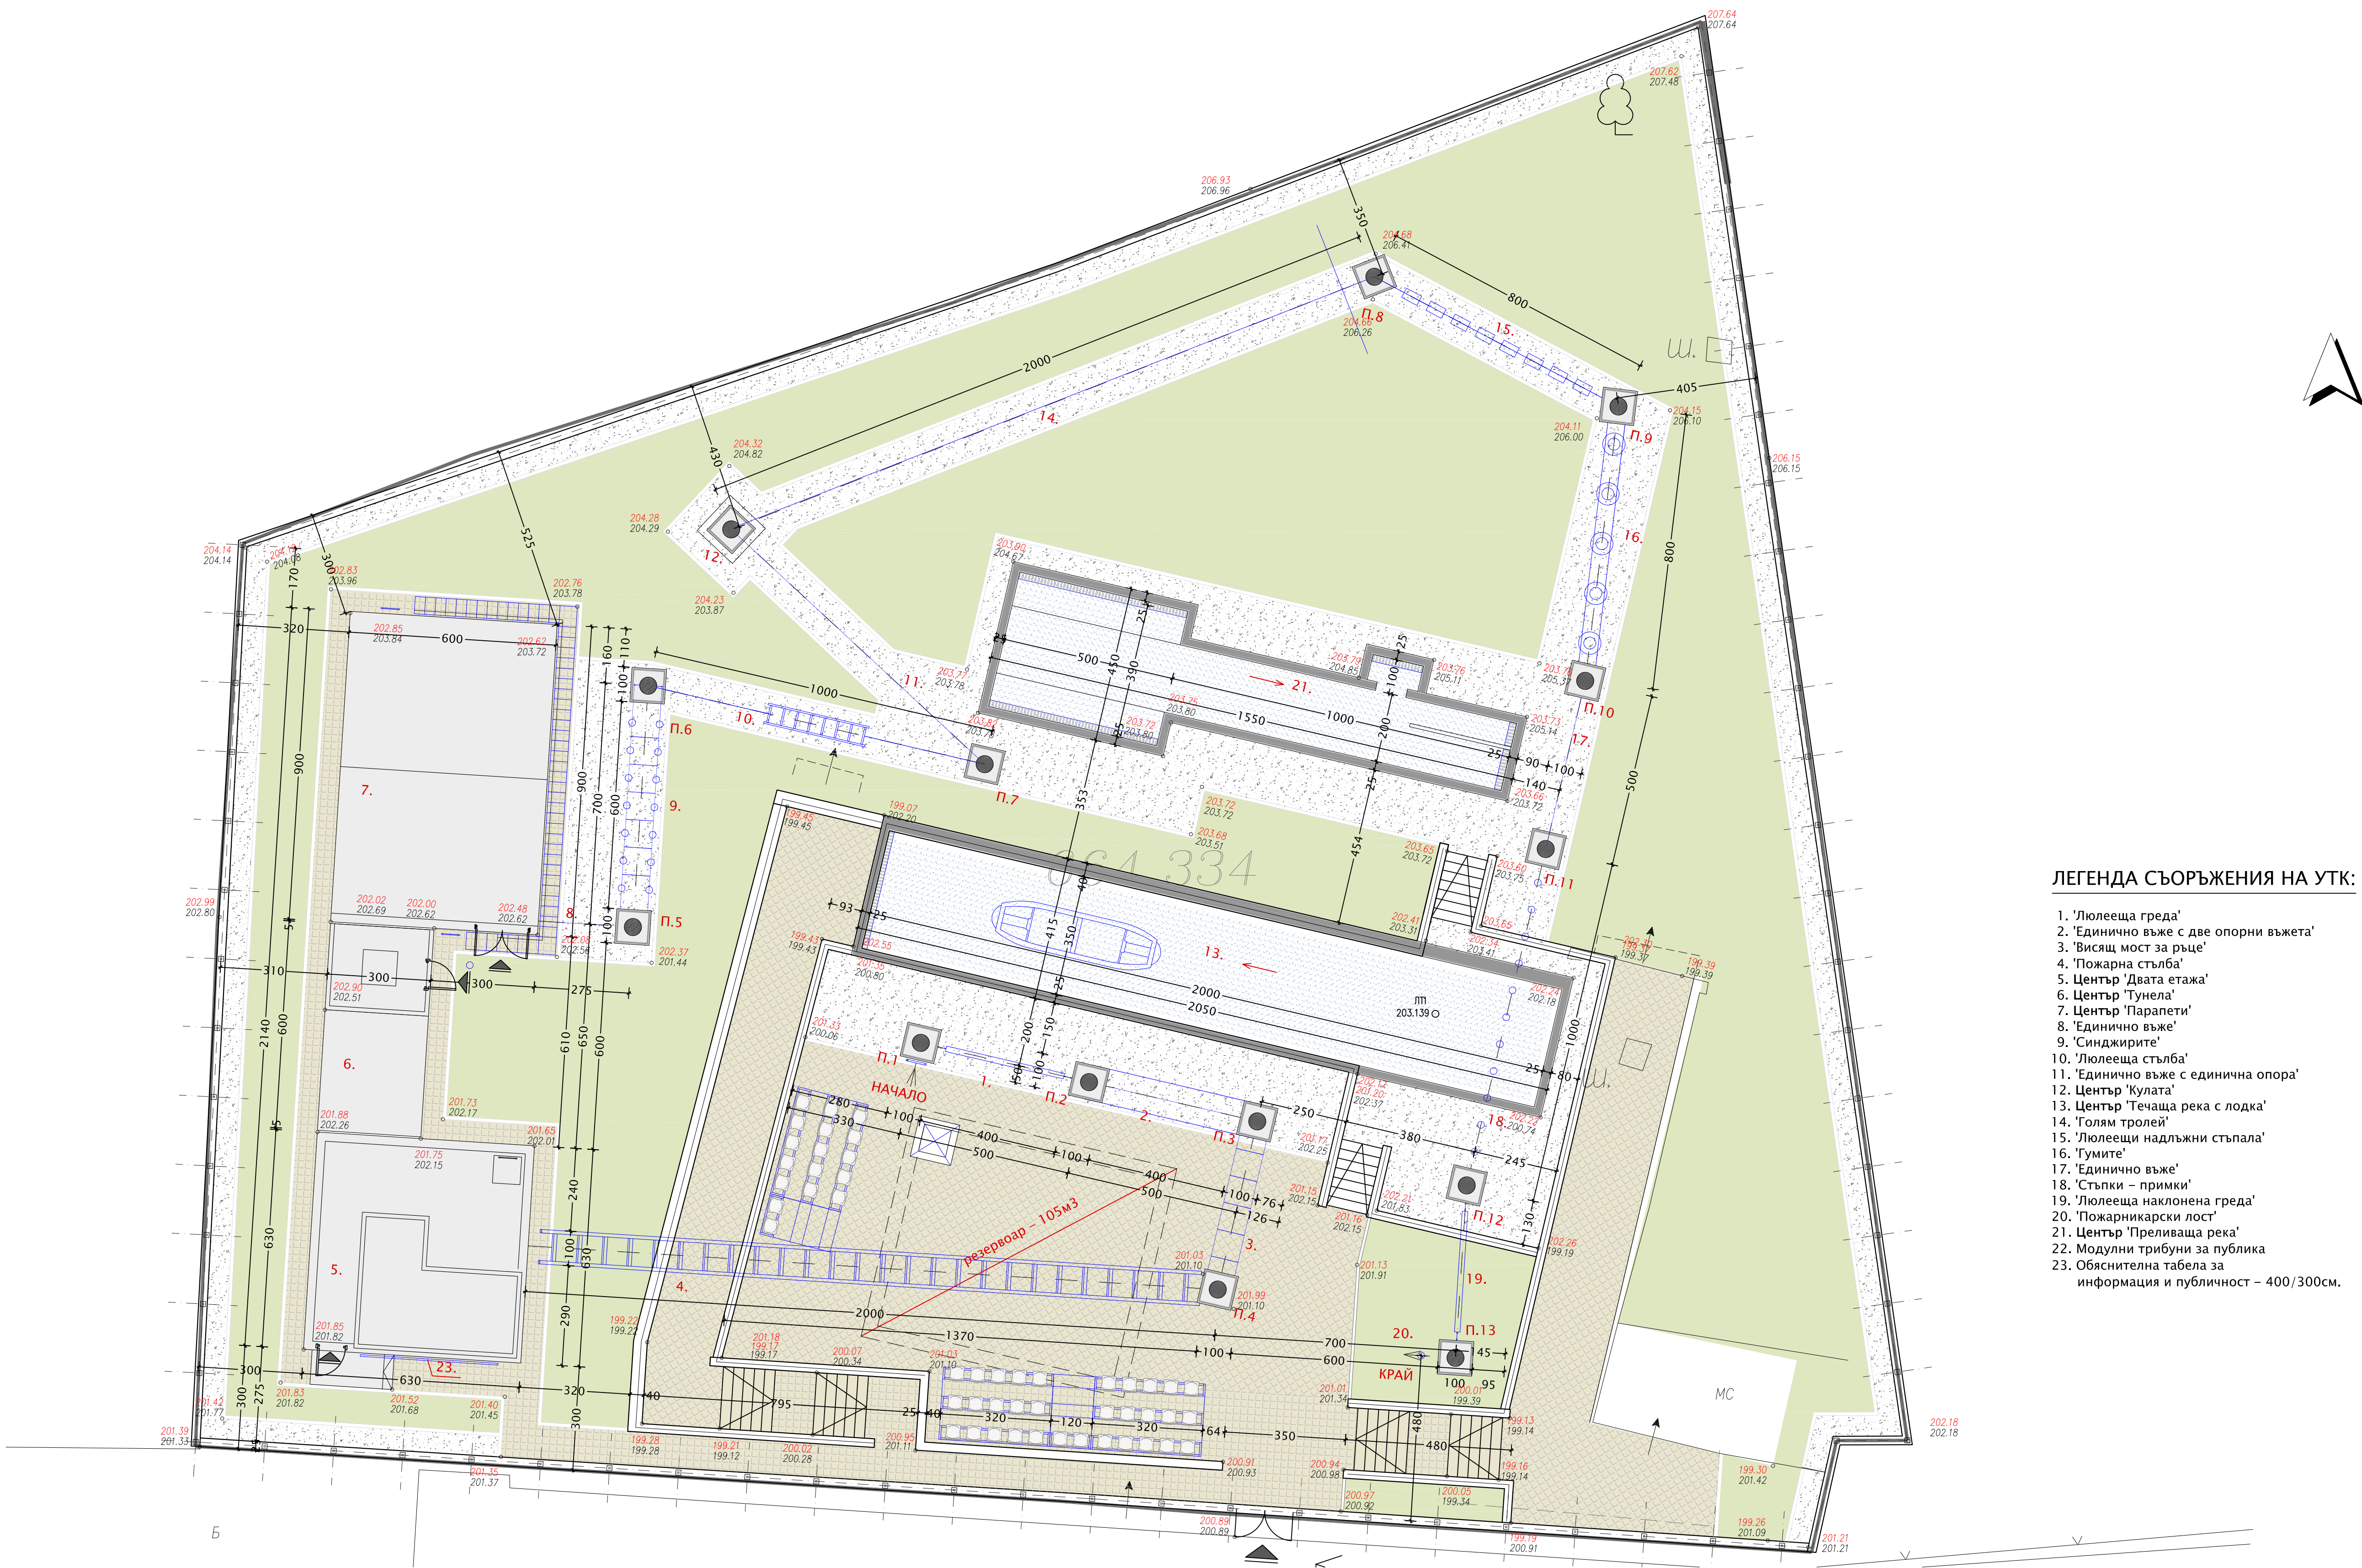

ЛЕГЕНДА СЪОРЪЖЕНИЯ НА УТК:

1. 'Люлееща греда'
2. 'Единично въже с две опорни въжета'
3. 'Висока мост за ръце'
4. 'Пожарна стълба'
5. Център 'Двата етаж'
6. Център 'Тунела'
7. Център 'Парапети'
8. 'Единично въже'
9. 'Синджирите'
10. 'Люлееща стълба'
11. 'Единично въже с единична опора'
12. Център 'Кулата'
13. Център 'Течаща река с лодка'
14. 'Голям тролей'
15. 'Люлеещи надлъжни стълпала'
16. 'Гумите'
17. 'Единично въже'
18. 'Стълпи - примки'
19. 'Люлееща наклонена греда'
20. 'Пожарникарски лост'
21. Център 'Преливаща река'
22. Модулни трибуни за публика
23. Обяснителна табела за информация и публичност - 400/300см.

СИТУАЦИОННО РЕШЕНИЕ - Учебно-тренировъчен комплекс /УТК/, М 1:100

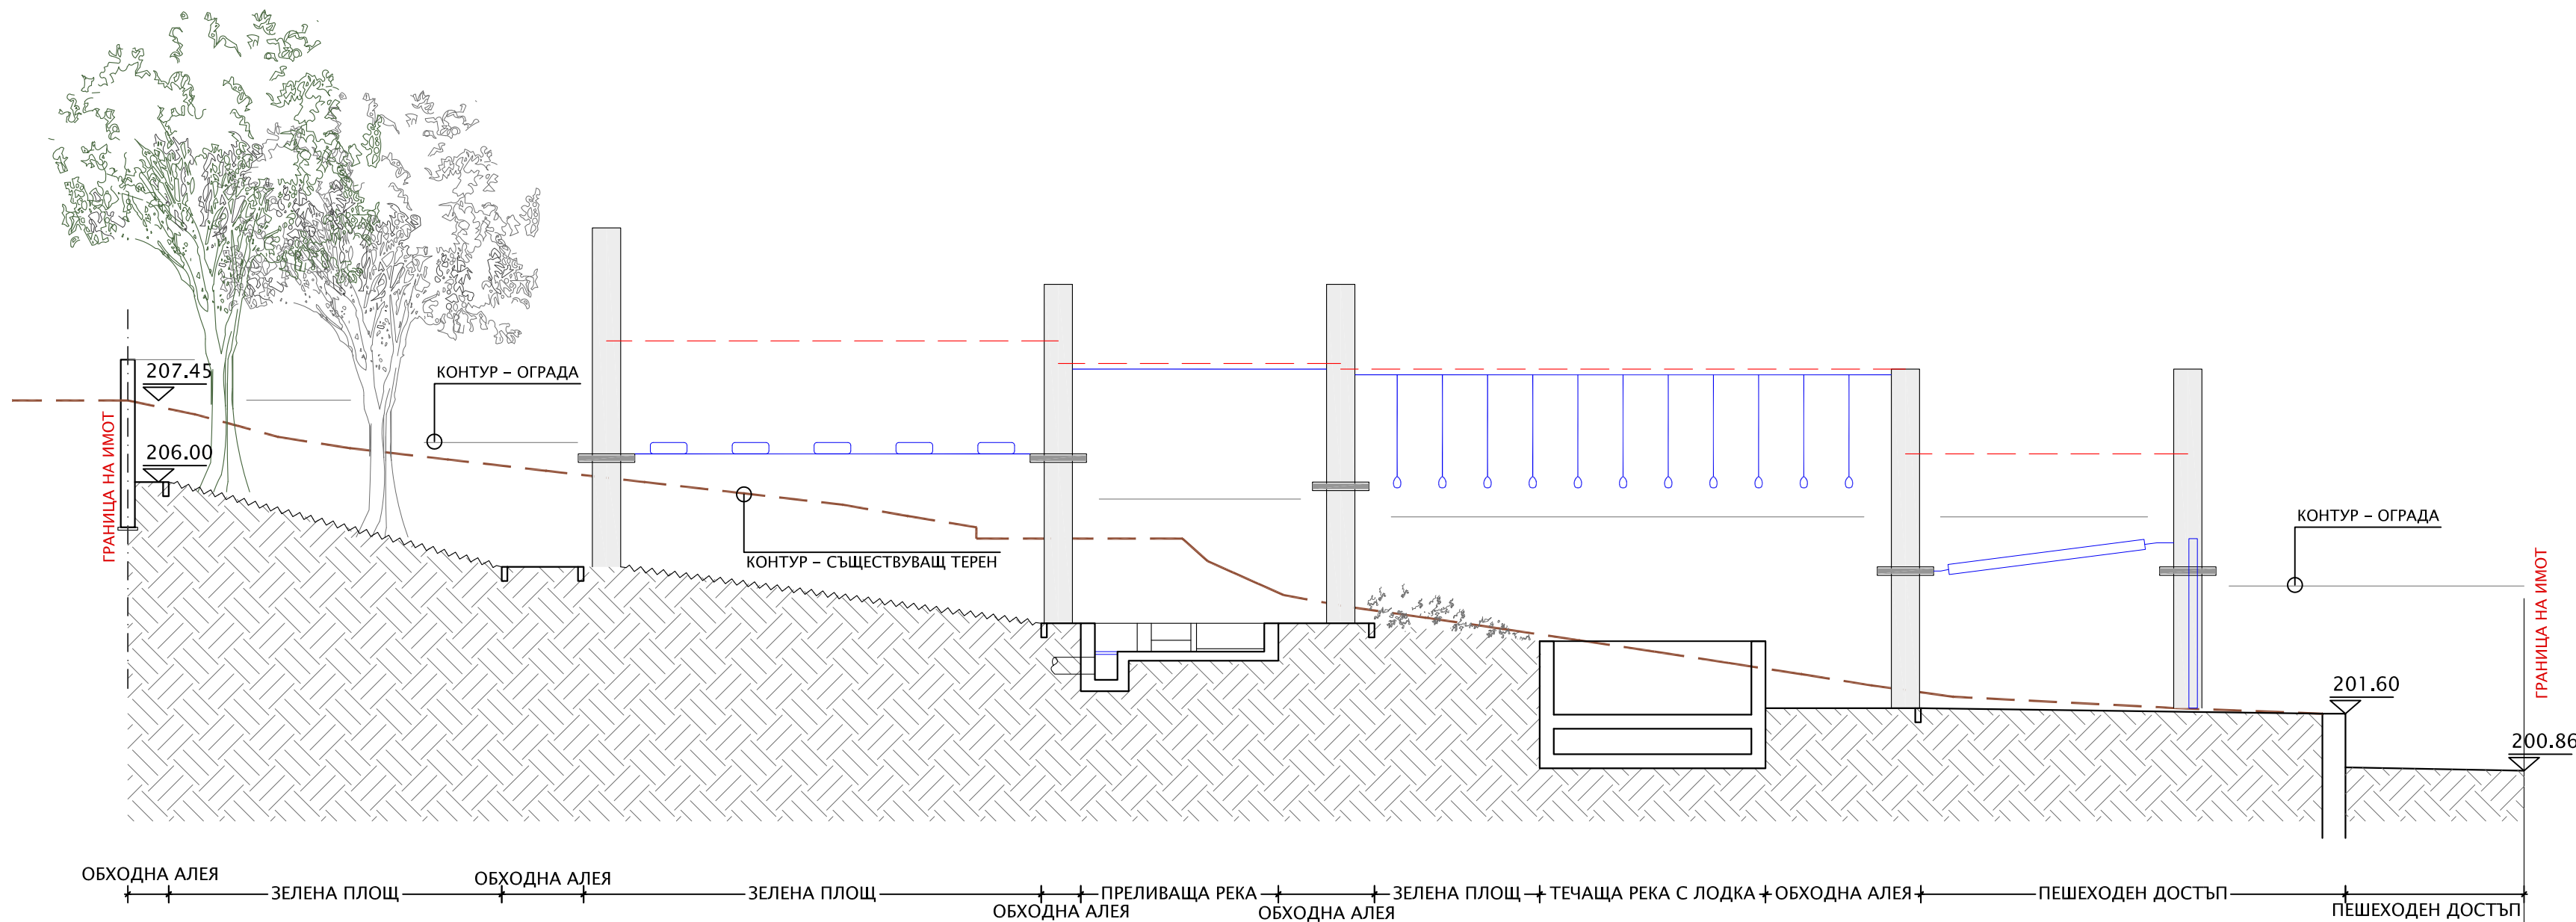

СИЛУЕТ А-А, М 1:100

 ЕВРОПЕЙСКИ СЪЮЗ ОКОЛНА СРЕДА Изготвяне на инвестиционни проекти за реконструкция и модернизация на центрове за повишаване готовността на населението за реакция при наводнения		
ВЪЗЛОЖИТЕЛ: Главна дирекция "Пожарна безопасност и защита на населението" - МВР гр. София 1309, ул. "Пиротска" № 171А		
ИЗПЪЛНИТЕЛ: "АРХОНТ" ЕООД гр. София, ул. "Акад. Борис Стефанов" №17		
ОБЕКТ: Реконструкция и модернизация на център за повишаване готовността на населението за реакция при наводнения в УПИ-VIII "СП-обект", кв.228, ул."Марци" 15, гр. Шумен, (ПИ с идент. № 83510.664.334) ; -Учебно-тренировъчен комплекс /УТК/		
04.2017г.		
ФАЗА:	ТЕХНИЧЕСКИ ПРОЕКТ	04.2017г.
ЧАСТ:	АРХИТЕКТУРА	3
ЧЕРТЕЖ:	СИТУАЦИОННО РЕШЕНИЕ - УТК	М 1:100
РЪКОВОДИТЕЛ ПРОЕКТ арх. Иво Тренчев		
ПРОЕКТАНТ арх. Иво Тренчев		
СЪГЛАСУВАНИ ПРОЕКТАНТИ:	арх. Иво Тренчев	подрис:
	арх. Иво Тренчев	
	инж. Маринка Ангелова	
	инж. Милан Димиев	
	инж. Силва Мочева - Василева	
	инж. Велко Поццов	
	инж. Стоян Попов	
ОВК	инж. Иванка Коемджиева	
	л. арх. Калинка Станкова	
	инж. Иванка Коемджиева	
ГБ		
ИМЕ НА ФАЙЛ: RBZN_POLICON_TP_A_SHUMEN_01.dwg		
Проектът се финансира от Европейския фонд за регионален растеж и от държавния бюджет на Република България чрез оперативна програма "Сигурна среда 2014-2020 г."		